



Voorgevel

1:100



Rechtergevel

1:100

\*AANTAL EN LOCATIE PV-PANEELEN INDICATIEF



Achtergevel

1:100

\*AANTAL EN LOCATIE PV-PANEELEN INDICATIEF




Linkergevel

1:100




Doorsnede A-A

1:100

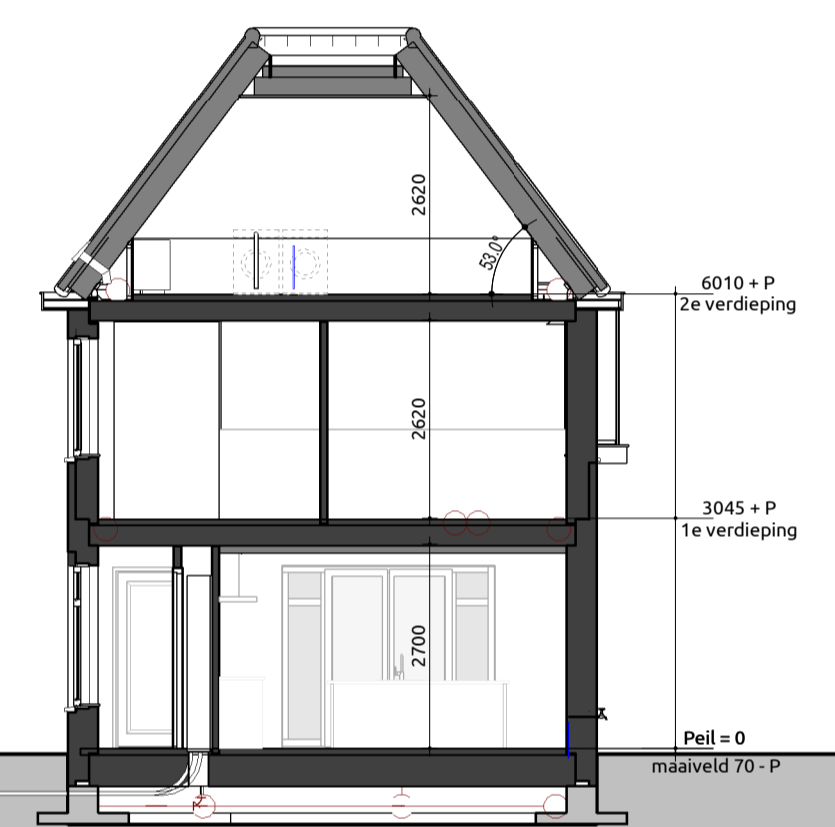


Doorsnede B-B

1:100

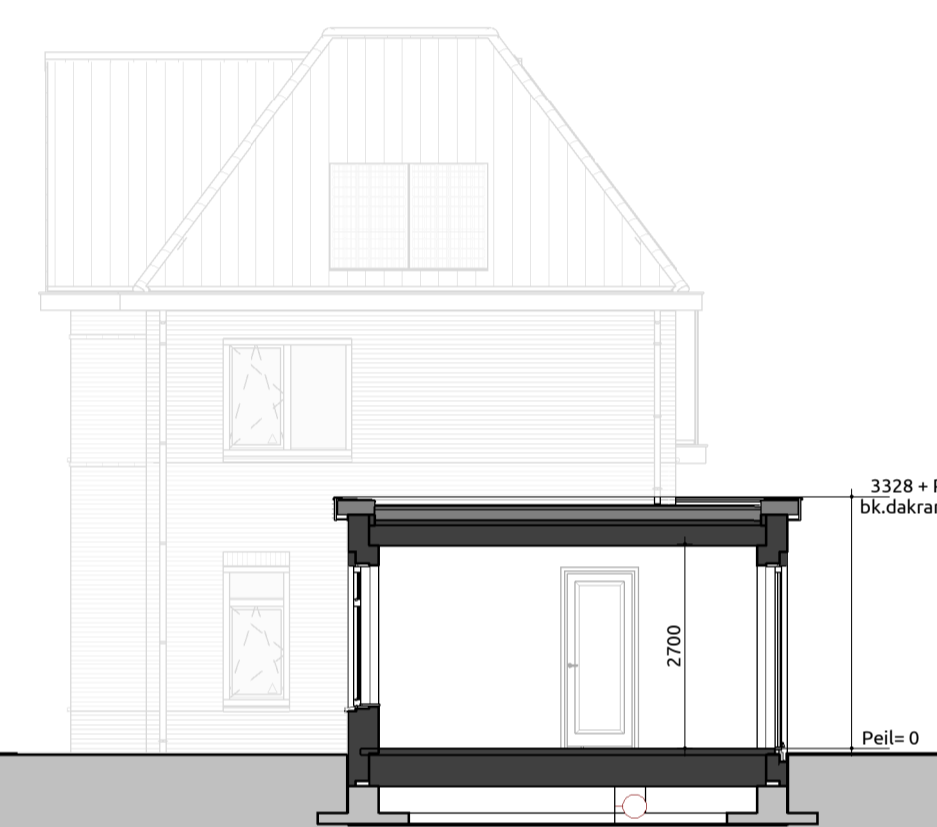


Doorsnede C-C

1:100

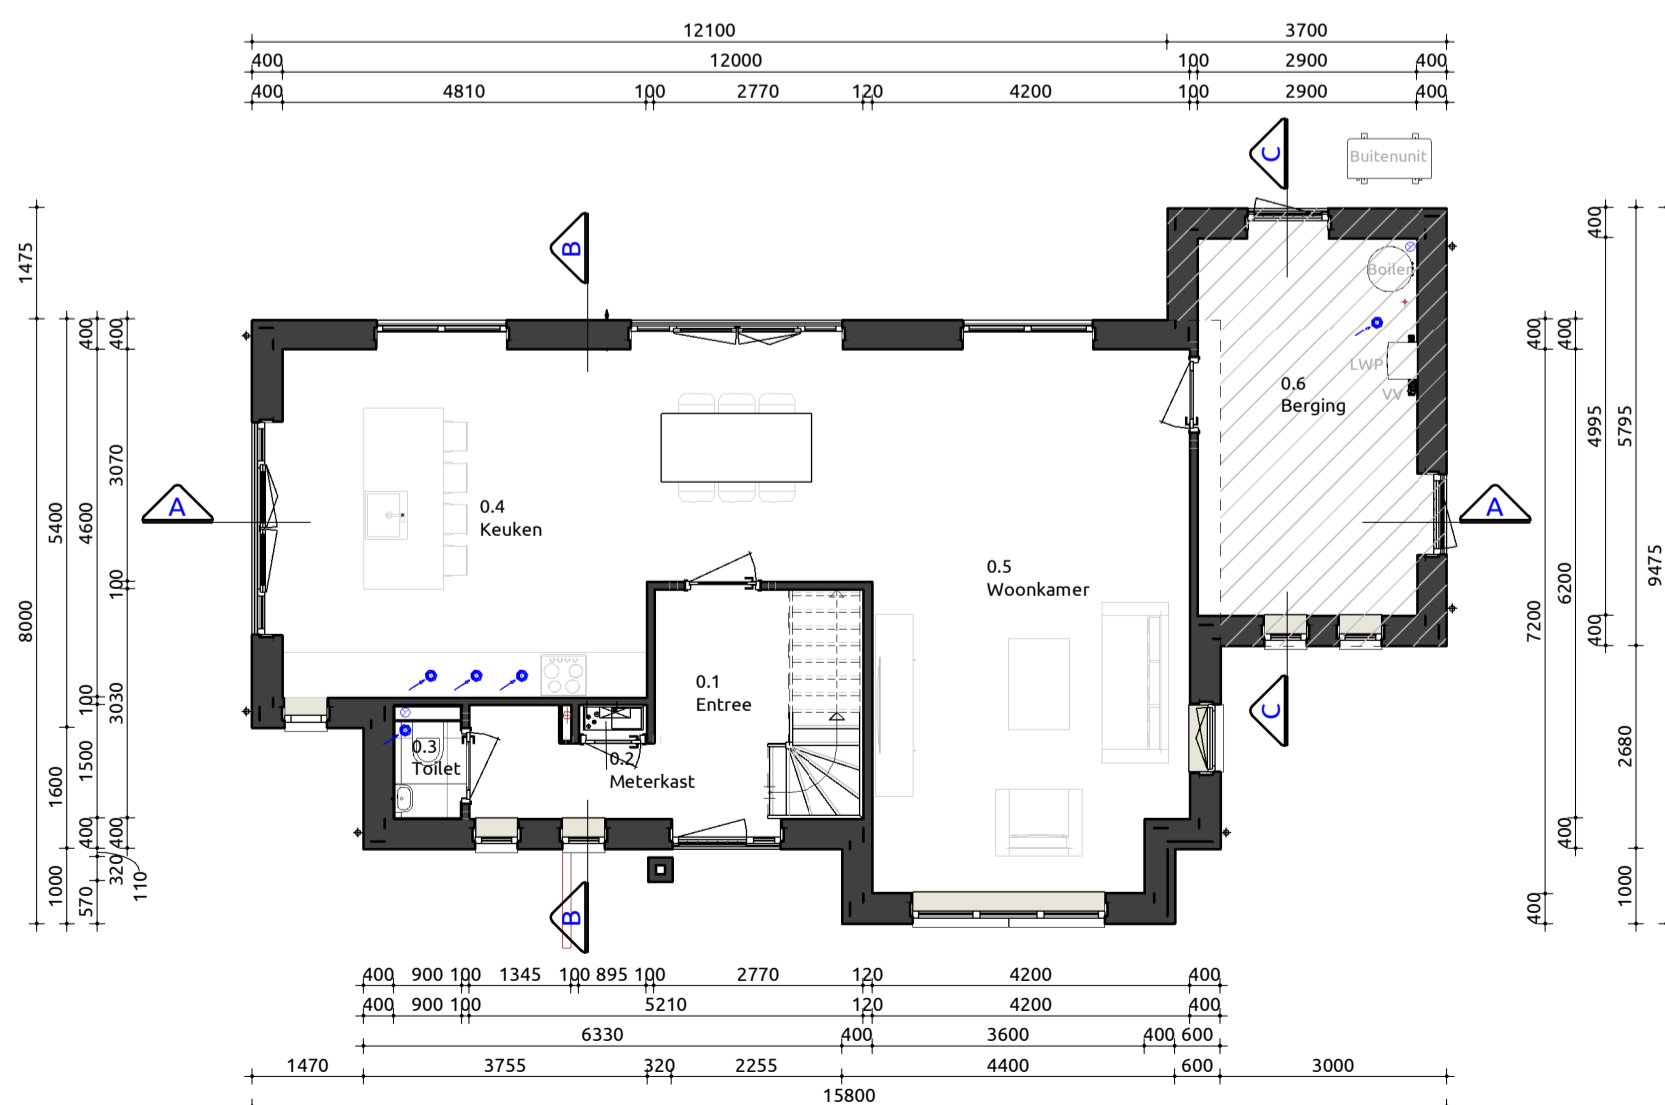


Begane grond

1:100

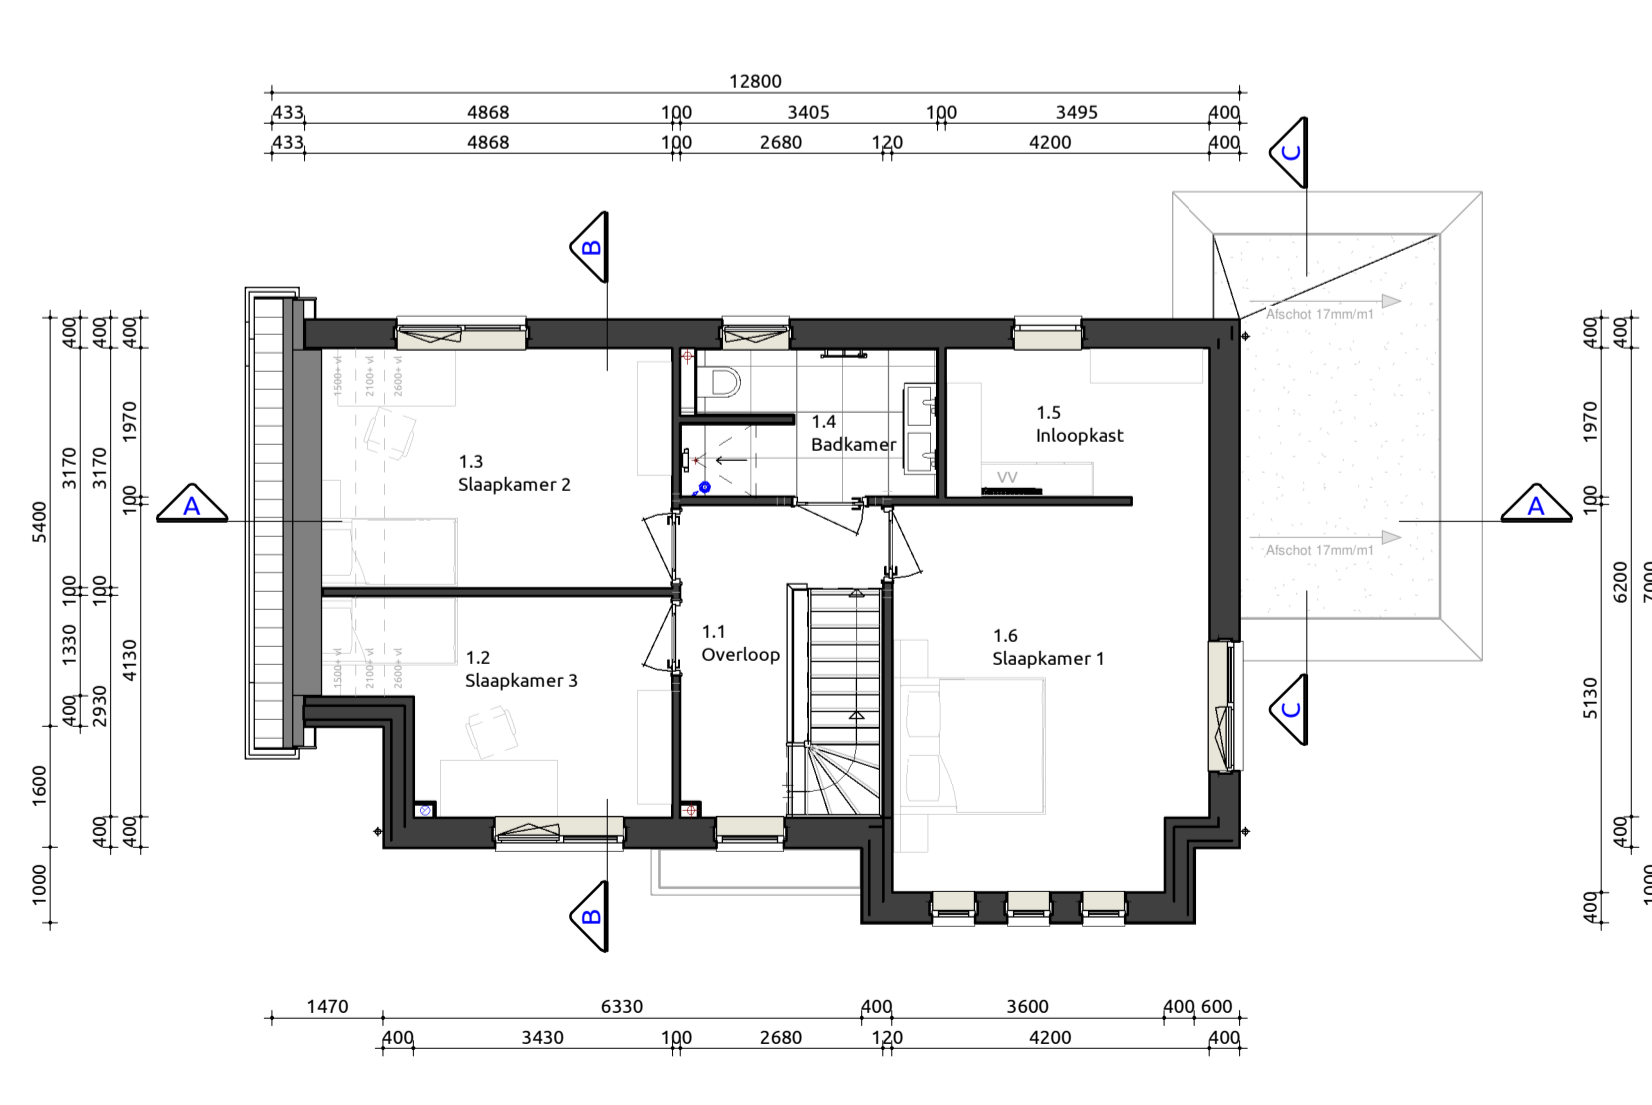

Eerste verdieping

1:100

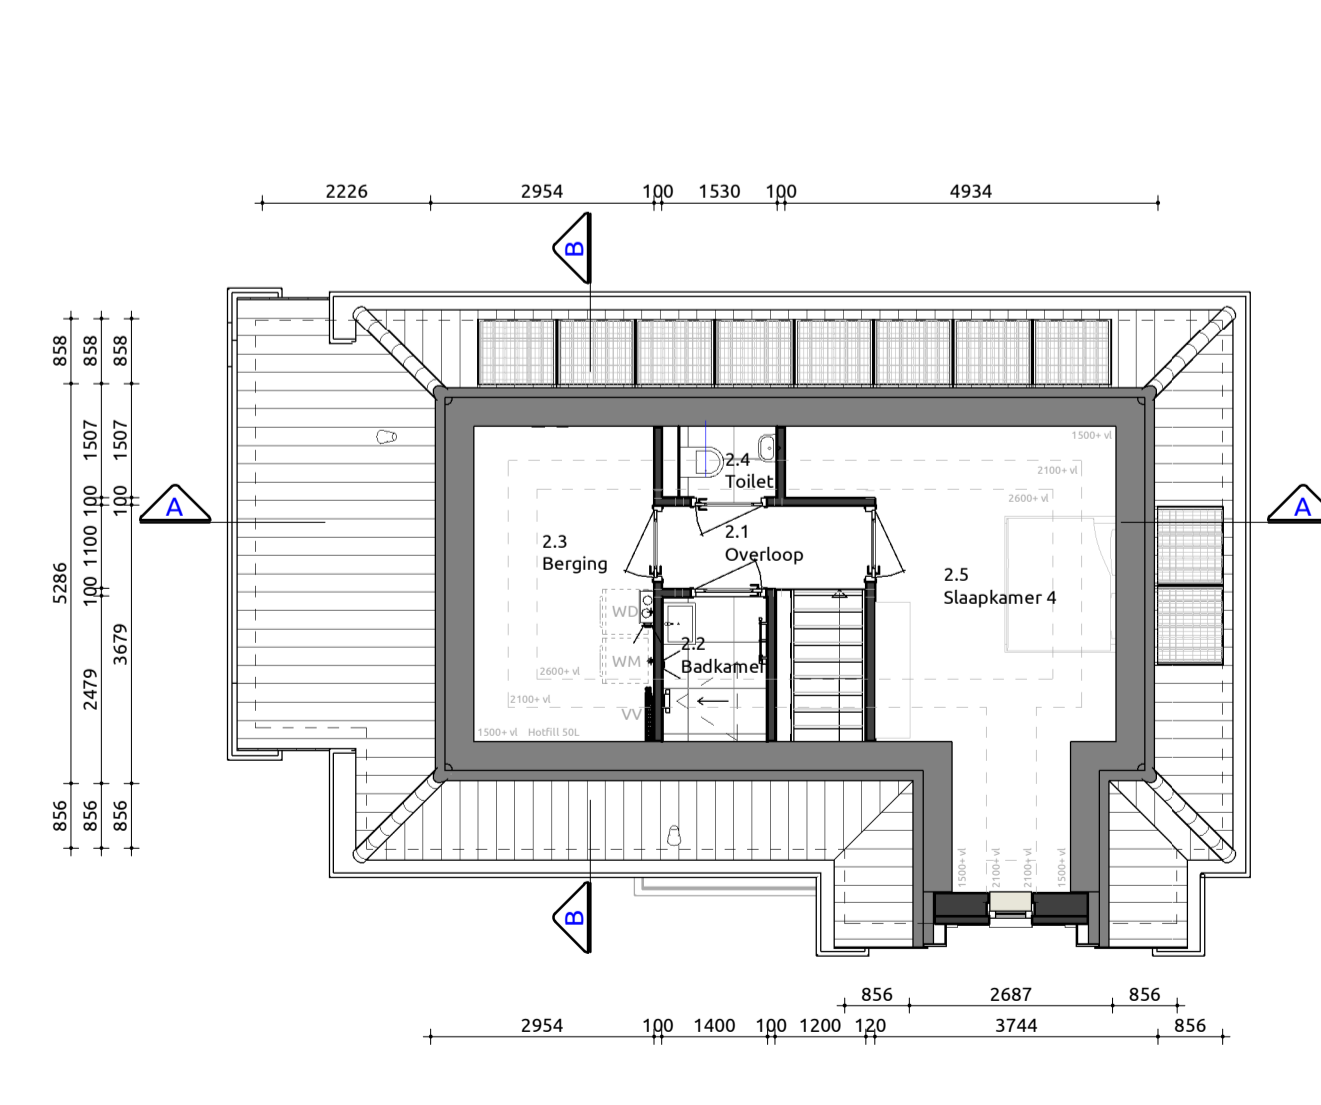


Tweede verdieping

1:100

RENVOOI				
Gevelmetselwerk	L152B	Grijs gemuencerd	Handvorm waalformaat	Beamix Kleurcode
Gevelmetselwerk plint	L068B (KA1030)	Antraciet	Handvorm waalformaat	Beamix Kleurcode 2750
Gevelkozijnen	Meranti	RAL 7016 - Antraciet grijs		
Ramen	Meranti	RAL 7016 - Antraciet grijs		
Deuren	Meranti	RAL 7016 - Antraciet grijs		
Waterslagen	Natuurel	Natuurel		
Dakpannen	Nelskamp F-10-U	Keramisch	Zwart (402)	
Hemelwaterafvoer	Zink	Natuurel		
Dakrandafwerking	Zinken kraal	Natuurel		
Boeideelen Dakrand overstek	Western Red Cedar	RAL9010 Zuiver wit		
Boeideelen Goot	Western Red Cedar	RAL9010 Zuiver wit		
Boeideelen Koggevel	Western Red Cedar	RAL9010 Zuiver wit		
Boeideelen Lufel	Western Red Cedar	RAL9010 Zuiver wit		
Buitenplafond Dakrand overstek	Multiplex	RAL9010 Zuiver wit		
Buitenplafond Goot	Multiplex	RAL9010 Zuiver wit		
Buitenplafond Koggevel	Multiplex	RAL9010 Zuiver wit		
Buitenplafond Lufel	Multiplex	RAL9010 Zuiver wit		

SYMBOLEN	
△	= Draai/keep-ram verplicht vanuit bouwbesluit
▲	= (Draai)keep-ram gekozen door opdrachtgever/architect/wetstand
LWP	= Lucht warmtepomp
AWP	= Aard warmtepomp
VV	= Verdeler vloerverwarming
MV	= Mechanische ventilatie unit
WM	= Wasmachine
WD	= Wasdroger
→	= Looprichting

INHOUD / OPPERVLAKTE (BESTEMMINGSPPLAN)	GEBRUIKSOPPERVLAKTE			
	Nr	Naam	Gebruiksfunctie	GO
Onderdeel 01: Hoofdgebouw	757	91.65	0.1 Begane grond	Woonfunctie 91.15 m²
Onderdeel 02: bijgebouw	69	18.42	1.1 1e verdieping	Woonfunctie 72.28 m²
Totaal:	825	110.07	2.1 2e verdieping	Woonfunctie 26.35 m²
			Totaal	189.78 m²

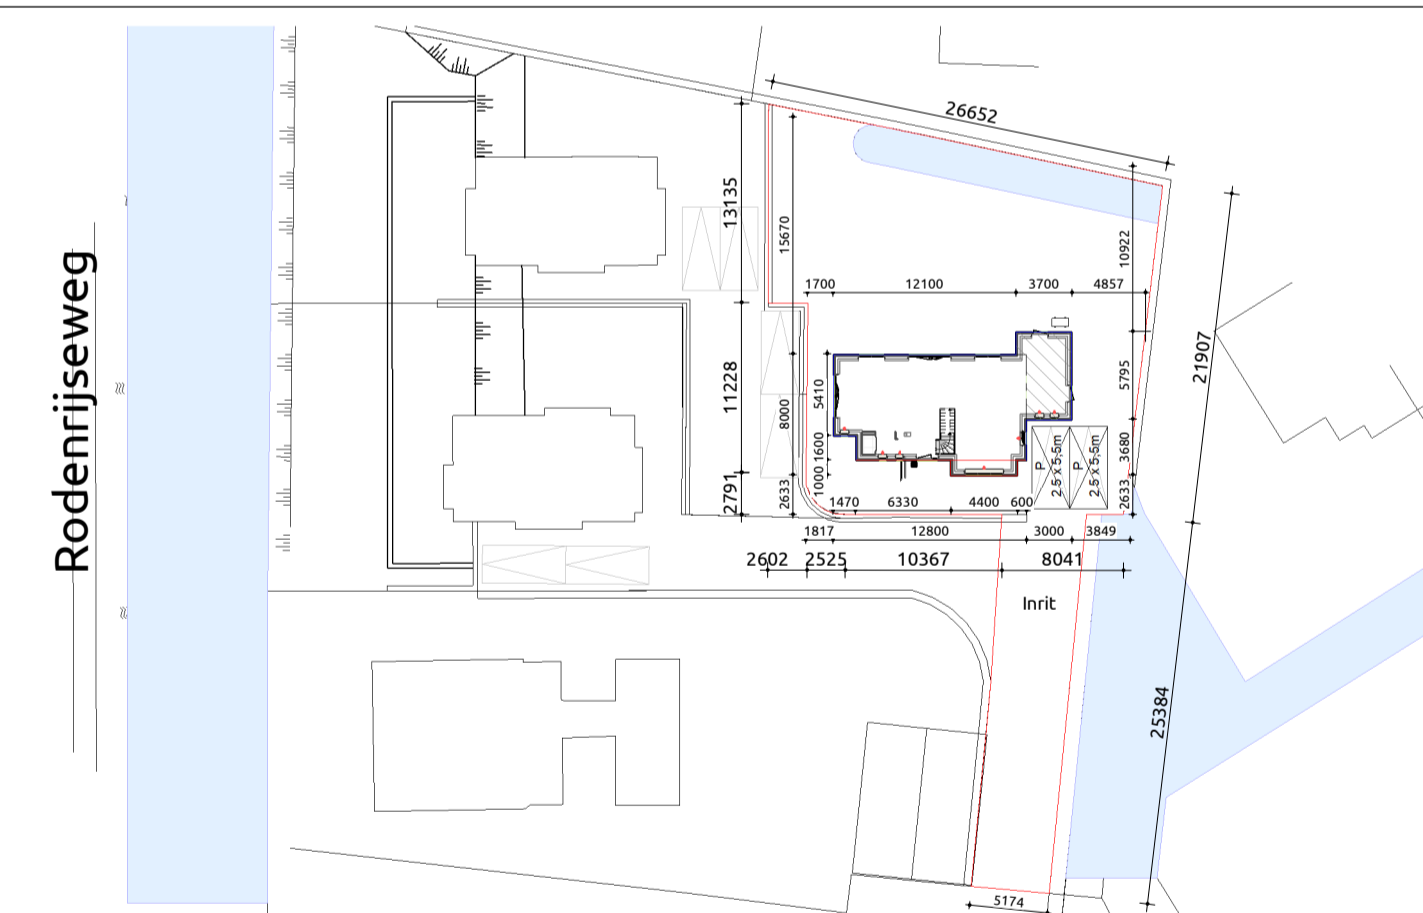

Kadastrale gemeente: Berkel en Rodenrijs  
 Sectie: B  
 Nr.: 6257  
 Schaal: 1:500

**Bouwplan**  
 Plattegronden, gevels, doorsneden

Opdrachtgever:

Bouwlocatie: Rodenrijseweg 74 Woning 1

Datum getekend: 13-04-2022 door: MAC Ontwerper: RH

Laatste wijziging: door:

Tekeningnummer: SB-01

Projectnummer: 20-0161-1

Livingstone - Vossenbergh 4 4825 BH Breda  
 Tel: 076-5737335  
 Mail: info@livingstone.org  
 Web: www.livingstone.org

livingstone  
 Welkom thuis

inspireert creëert realiseert