



Voorgevel
1:100


Rechtergevel
1:100

Achtergevel
1:100

Linkergevel
1:100












Doorsnede A-A
1:100

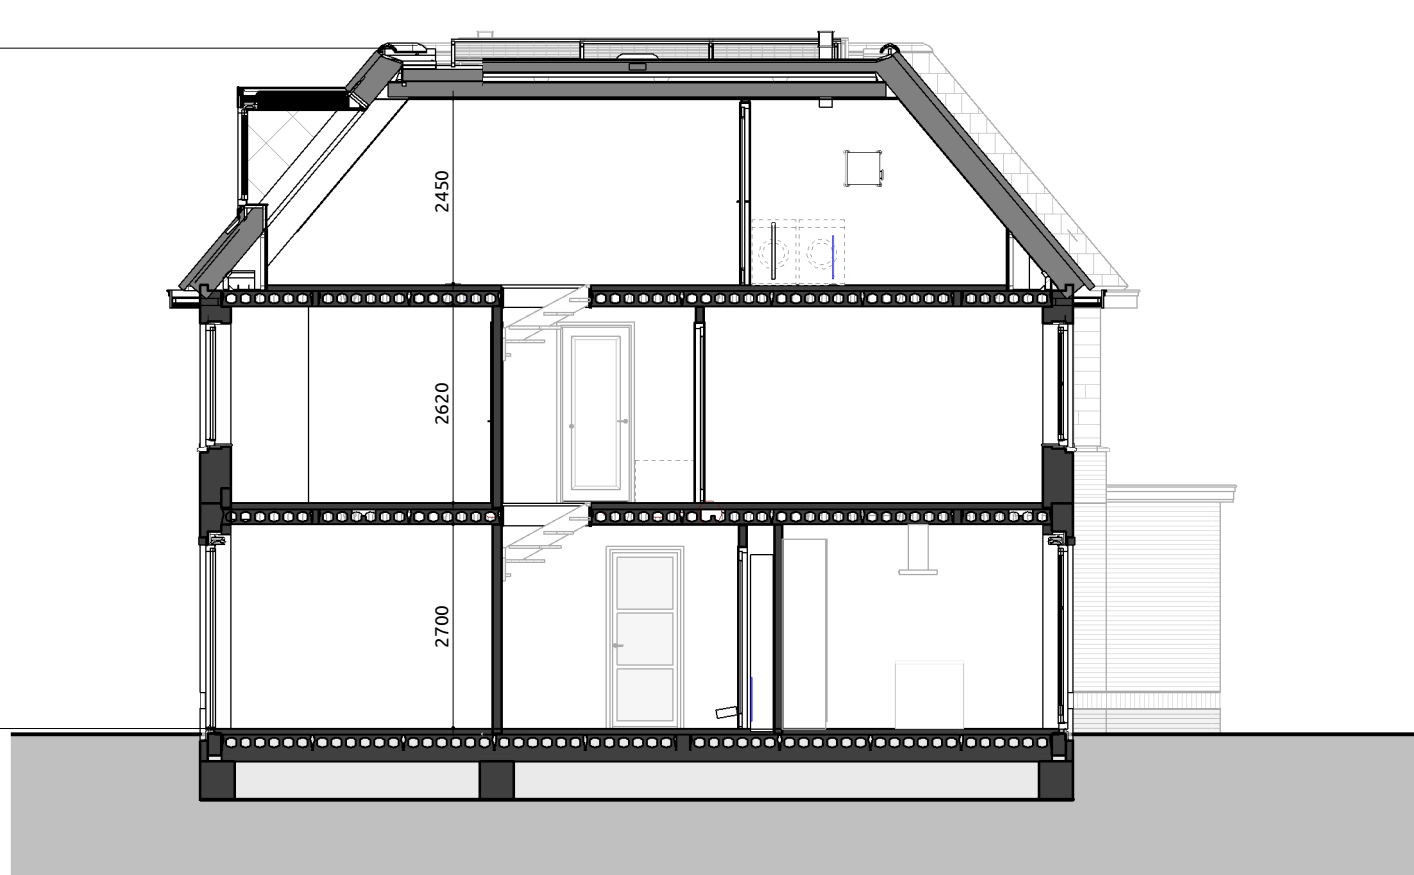

Doorsnede B-B
1:100



Doorsnede C-C
1:100

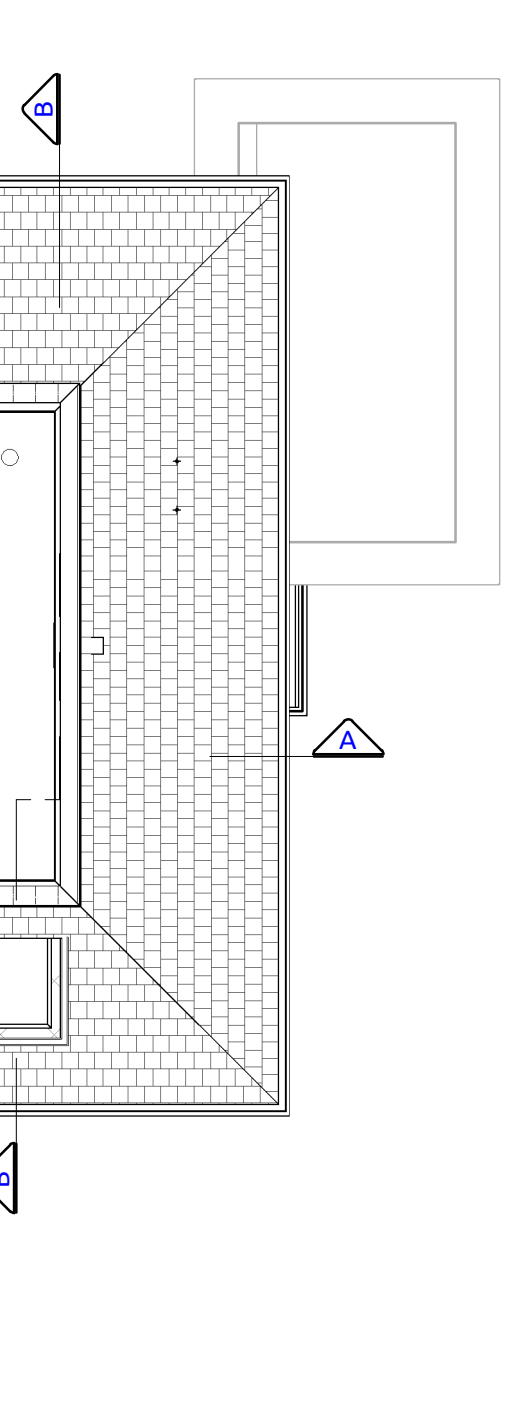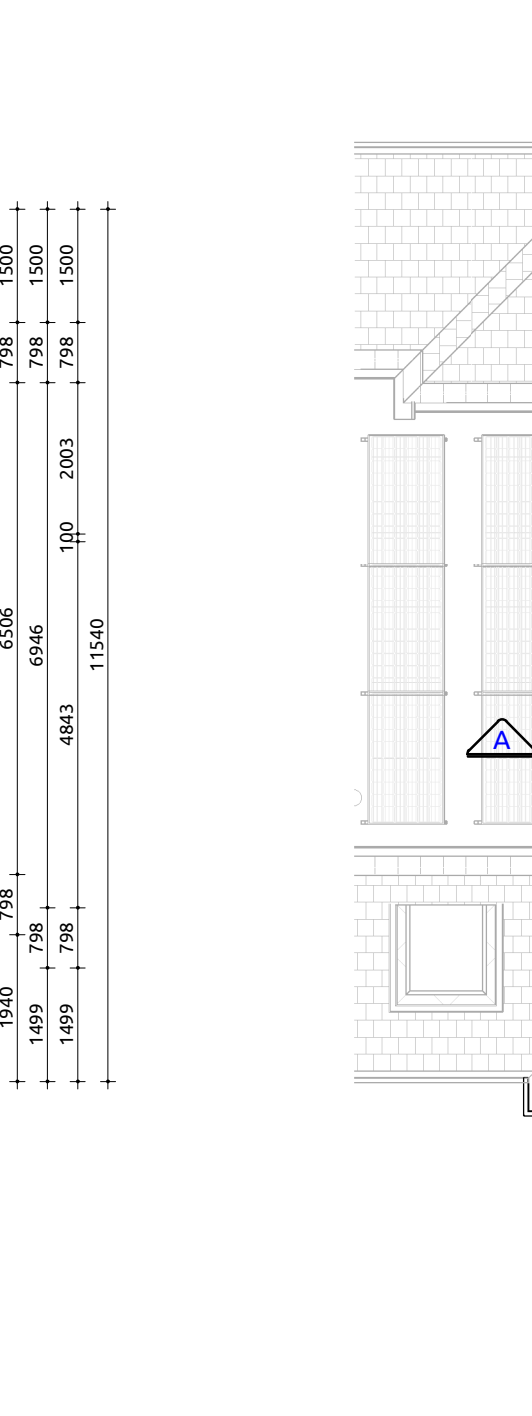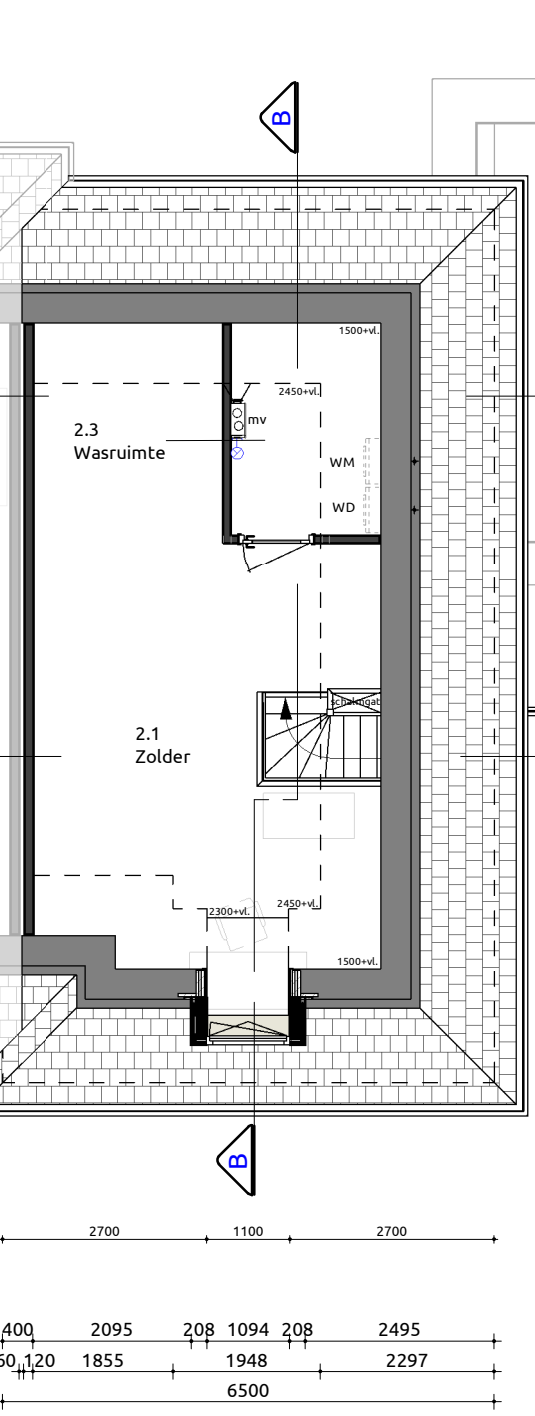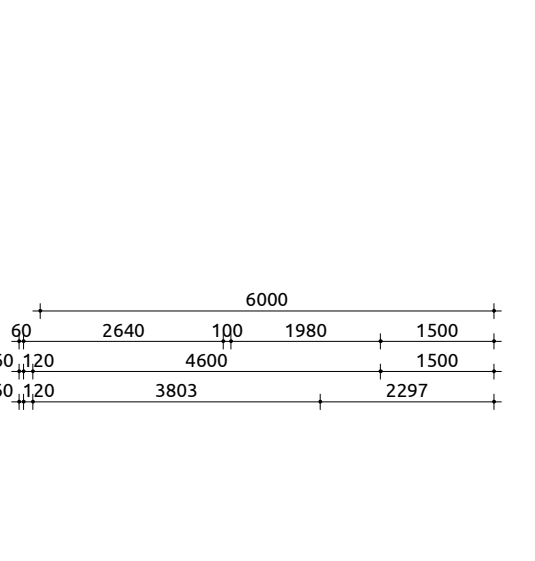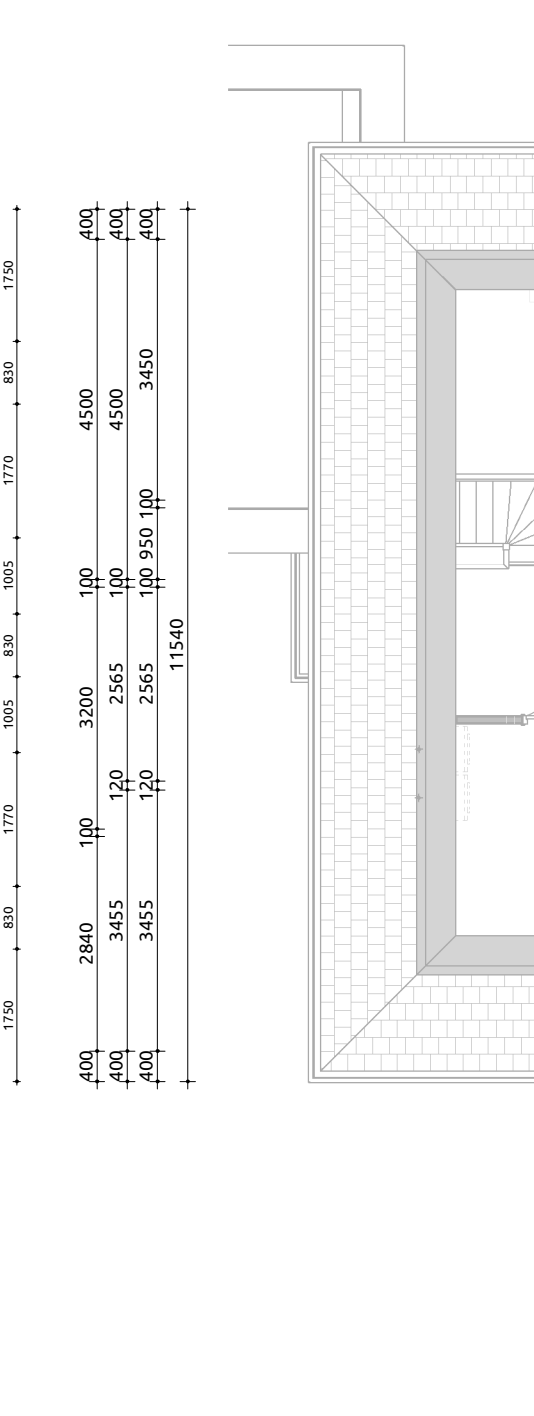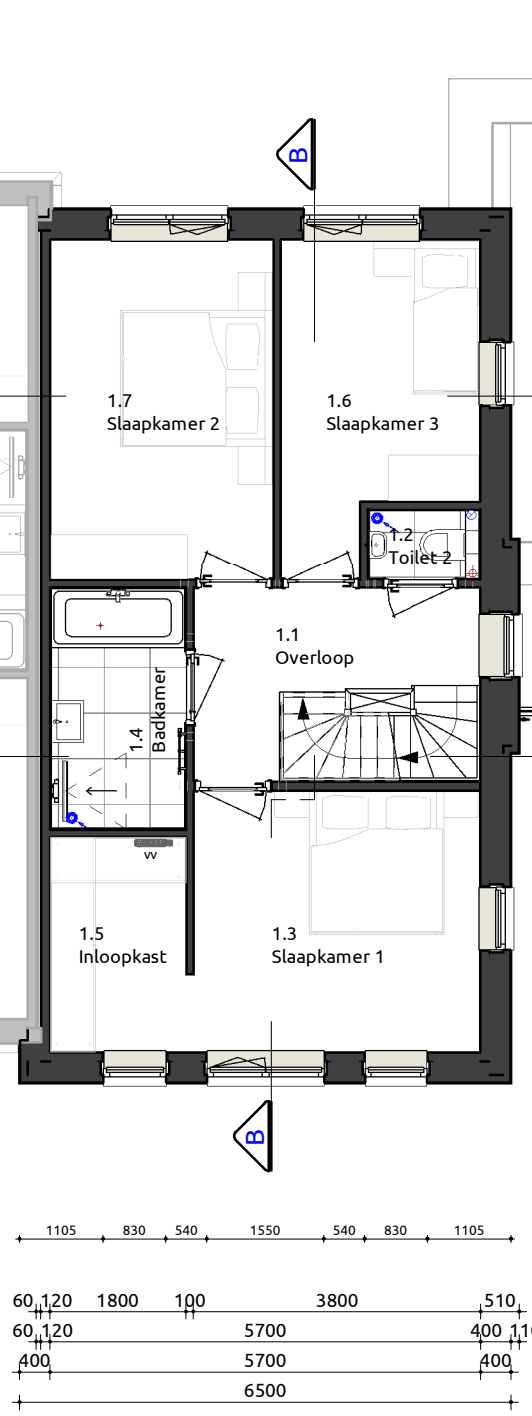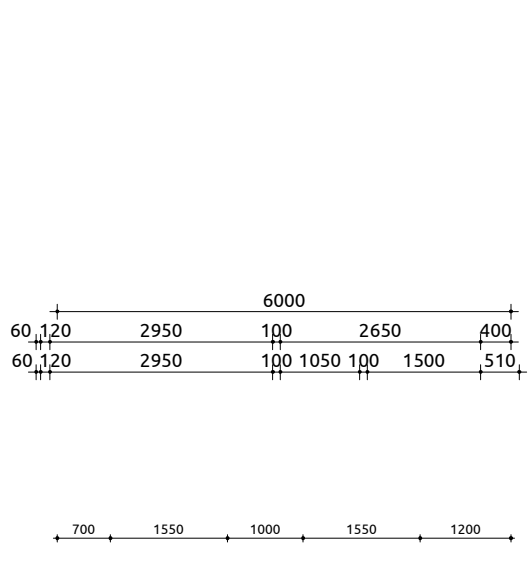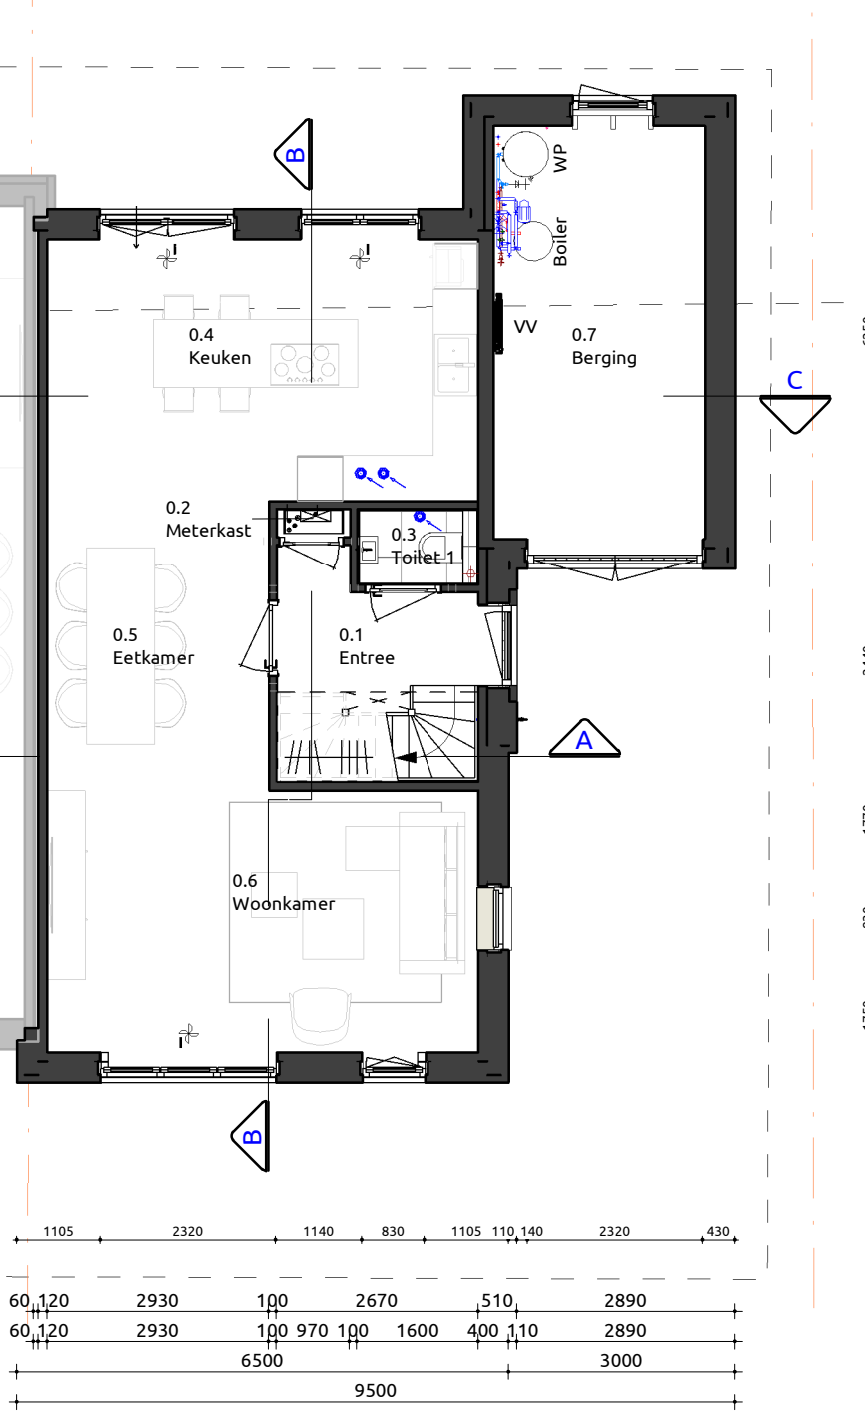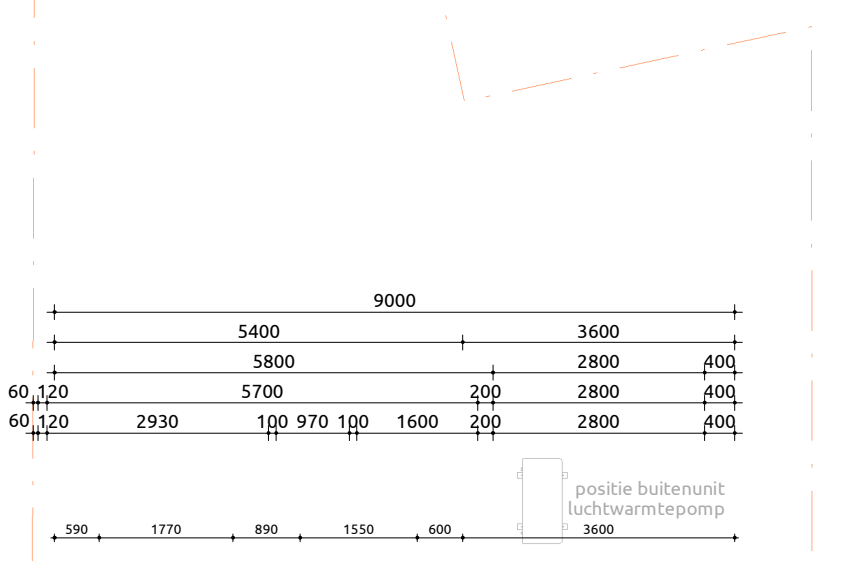


RENVOOI		
GEVEL PLINT/ACCENT	METSELWERK	ANTRACIET
GEVEL	METSELWERK	LICHTBRUIN
VOEGWERK PLINT/ACCENT	PLATVOL	GRIS
VOEGWERK HOOFDBOUW	PLATVOL	GRIS
GEVELBELEDING	MOERHOUT	ZWARTGRIS RAL7021
KOZIJNEN	HARDHOUT	ZWARTGRIS RAL7021
RAMEN	HARDHOUT	ZWARTGRIS RAL7021
ACHTERDEUREN	HARDHOUT	ZWARTGRIS RAL7021
VOORDEUR	ALUMINIUM	ZWARTGRIS RAL7021
GARAGEDEUR	HARDSTEEN	ZWARTGRIS RAL7021
RAAMDORPELS	WESTERN RED CEDAR	ZWARTGRIS RAL7021
BOERBOORD	ZINK	ZWARTGRIS RAL7021
DAKBEDEKKING	EDILANS TYPE DOUBLE HP20 ARDOISE	ZWARTGRIS RAL7021
DAKTRIM	ZINK	ZWARTGRIS RAL7021
HWA	ZINK	ZWARTGRIS RAL7021
DARKAPEL	MULTIPLEX	ZWARTGRIS RAL7021

SYMBOLLEN		
△	= Draai/keep-raam verplicht vanuit bouwbesluit	
▲	= (Draai/keep-)Raam gekozen door opdrachtgever/architect/wielstand	
LWP	= Lucht warmtepomp	
AWP	= Aard warmtepomp	
VV	= Verder vloerverwarming	
WM	= Mechanische ventilatie unit	
WD	= Wasdroger	
→	= Looprichting	

INHOUD / OPPERVLAKTE (NEN 2580)			INHOUD / OPPERVLAKTE (BESTEMMINGSPLAN)		
Onderdeel	Inhoud (m3)	Oppervlakte (m2)	Onderdeel	Inhoud (m3)	Oppervlakte (m2)
1. Inhoud Woning	601	72.58	1. Inhoud Woning	614	72.58
2. Inhoud Berging	71	19.65	2. Inhoud Berging	70	19.65
3. Inhoud dakkapel	2	92.23	3. Inhoud dakkapel	2	92.23
Totaal:	675	92.23	Totaal:	686	92.23

GBO (NEN 2580)		
Nr	Naam	GO
0.1	Begane grond	61.38 m²
0.1	Begane grond	15.75 m²
1.1	1e verdieping	60.89 m²
2.1	2e verdieping	38.81 m²
Totaal		176.83 m²

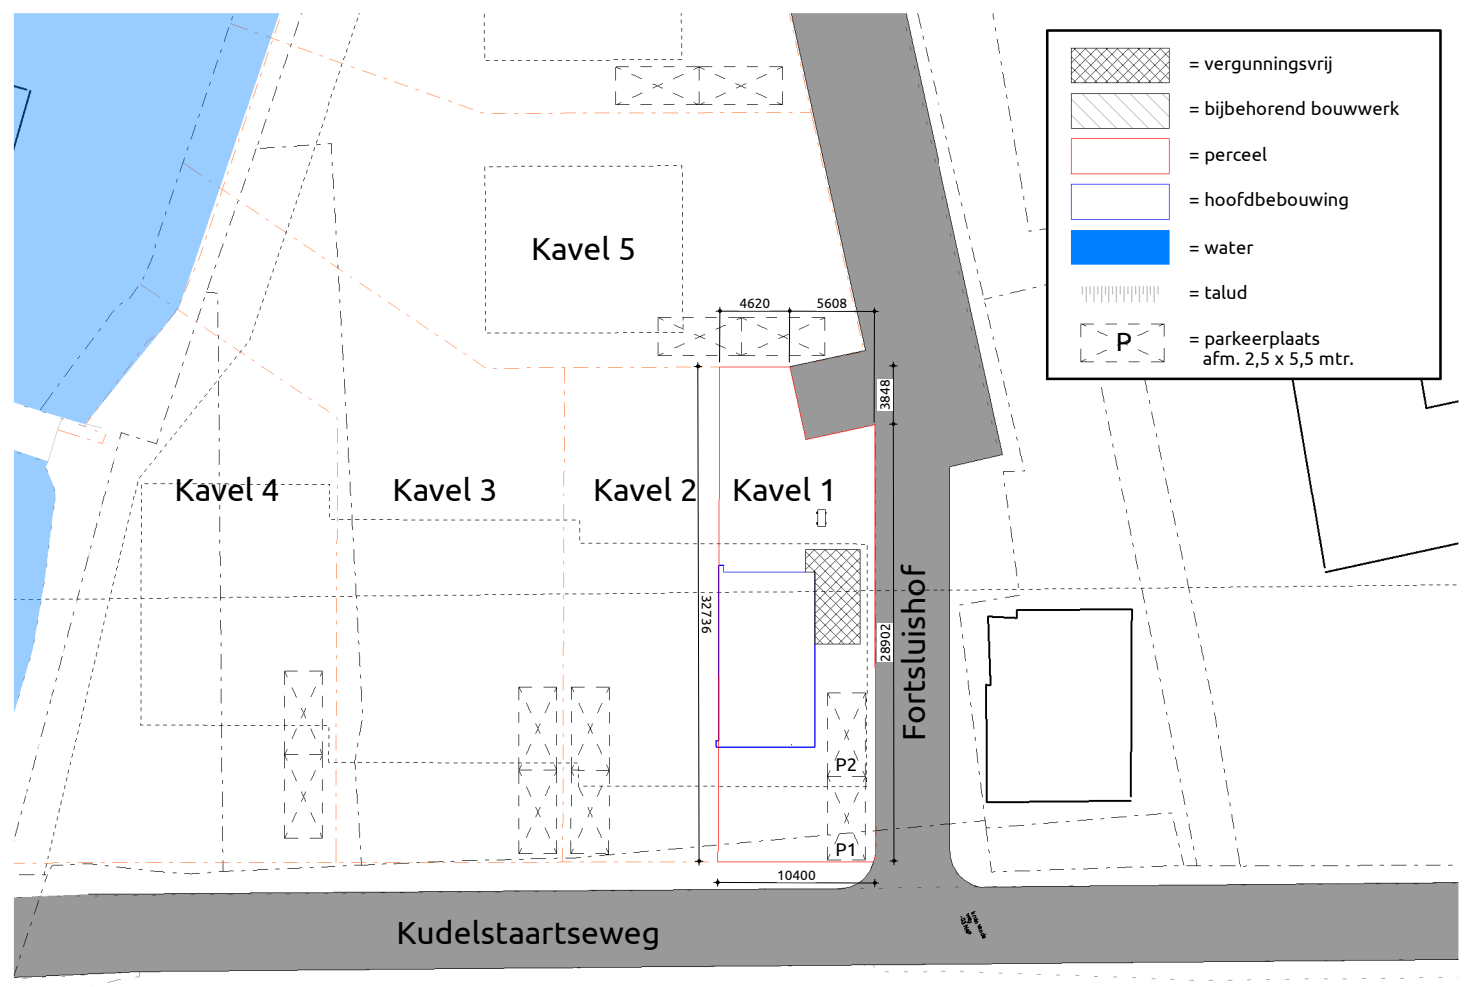

Kadastrale gemeente: Aalsmeer
Sectie: D
Nr.: onderdeel van 3228
Schaal: 1:500

Bouwplan
Plattegronden, gevels, doorsneden

Opdrachtgever: Bounty, basis, kavel 1

Bouwlocatie: Fortsluishof (Vrouwentrost) Kavel 1

Datum getekend: 01-09-2022 door: FS

Laatste wijziging: door:

Tekeningnummer: SB-01

Projectnummer: 22-0166



Villa Bounty

Wordt Villa Bounty uw nieuwe thuis?

Of bent u benieuwd naar de mogelijkheden binnen dit ontwerp om er voor te zorgen dat het echt uw droomhuis wordt? Kijk dan snel verder.

Uiteraard kunt u uw persoonlijke woonwensen ook met ontwerper Rick Apon bespreken, zodat hij dit ontwerp kan aanpassen naar een ontwerp op maat!



Voorgevel
1:100


Rechtergevel
1:100

Achtergevel
1:100

Linkergevel Type C1
1:100







Doorsnede A-A
1:100

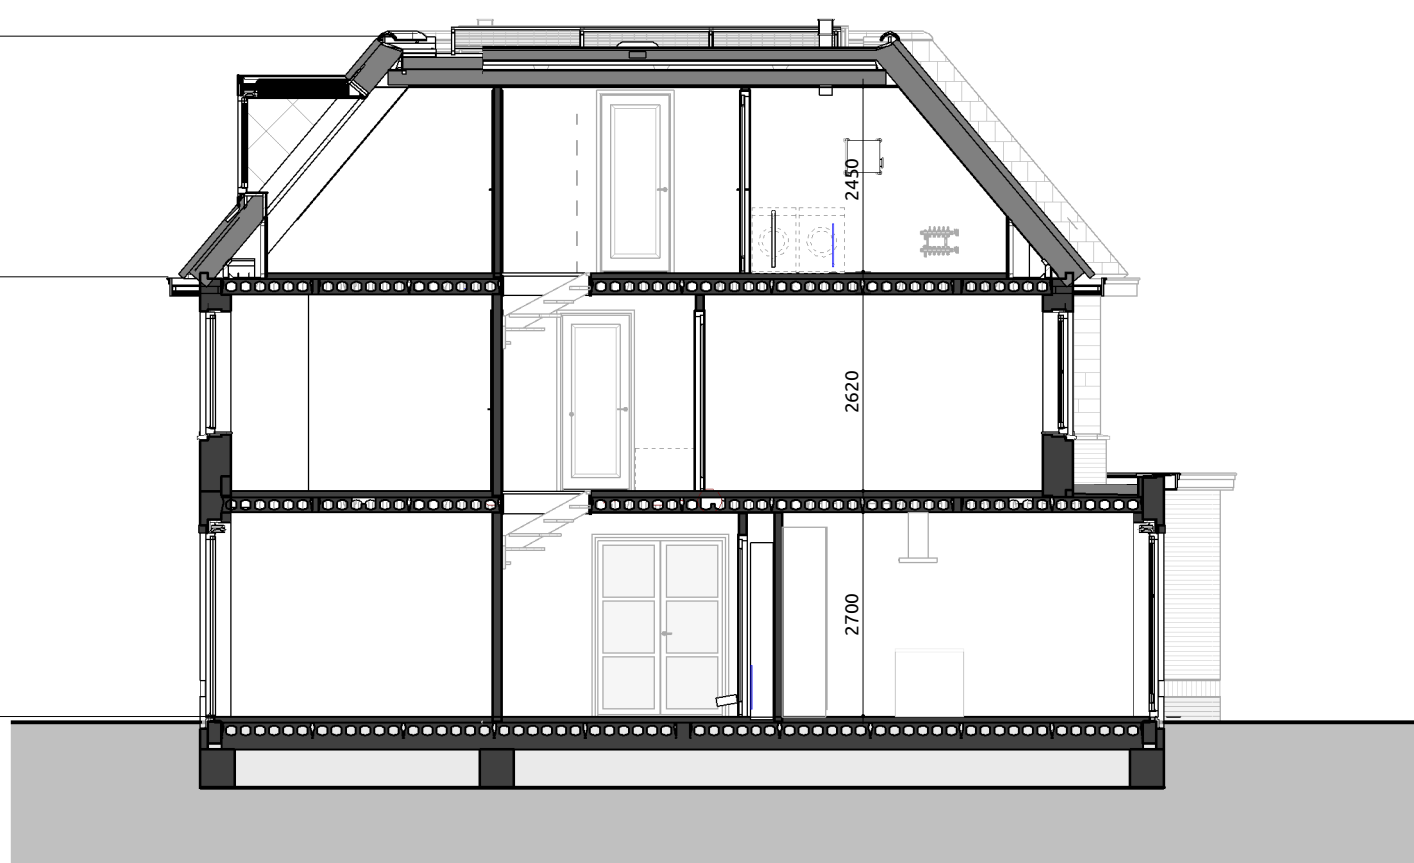

Doorsnede B-B
1:100



Doorsnede C-C
1:100

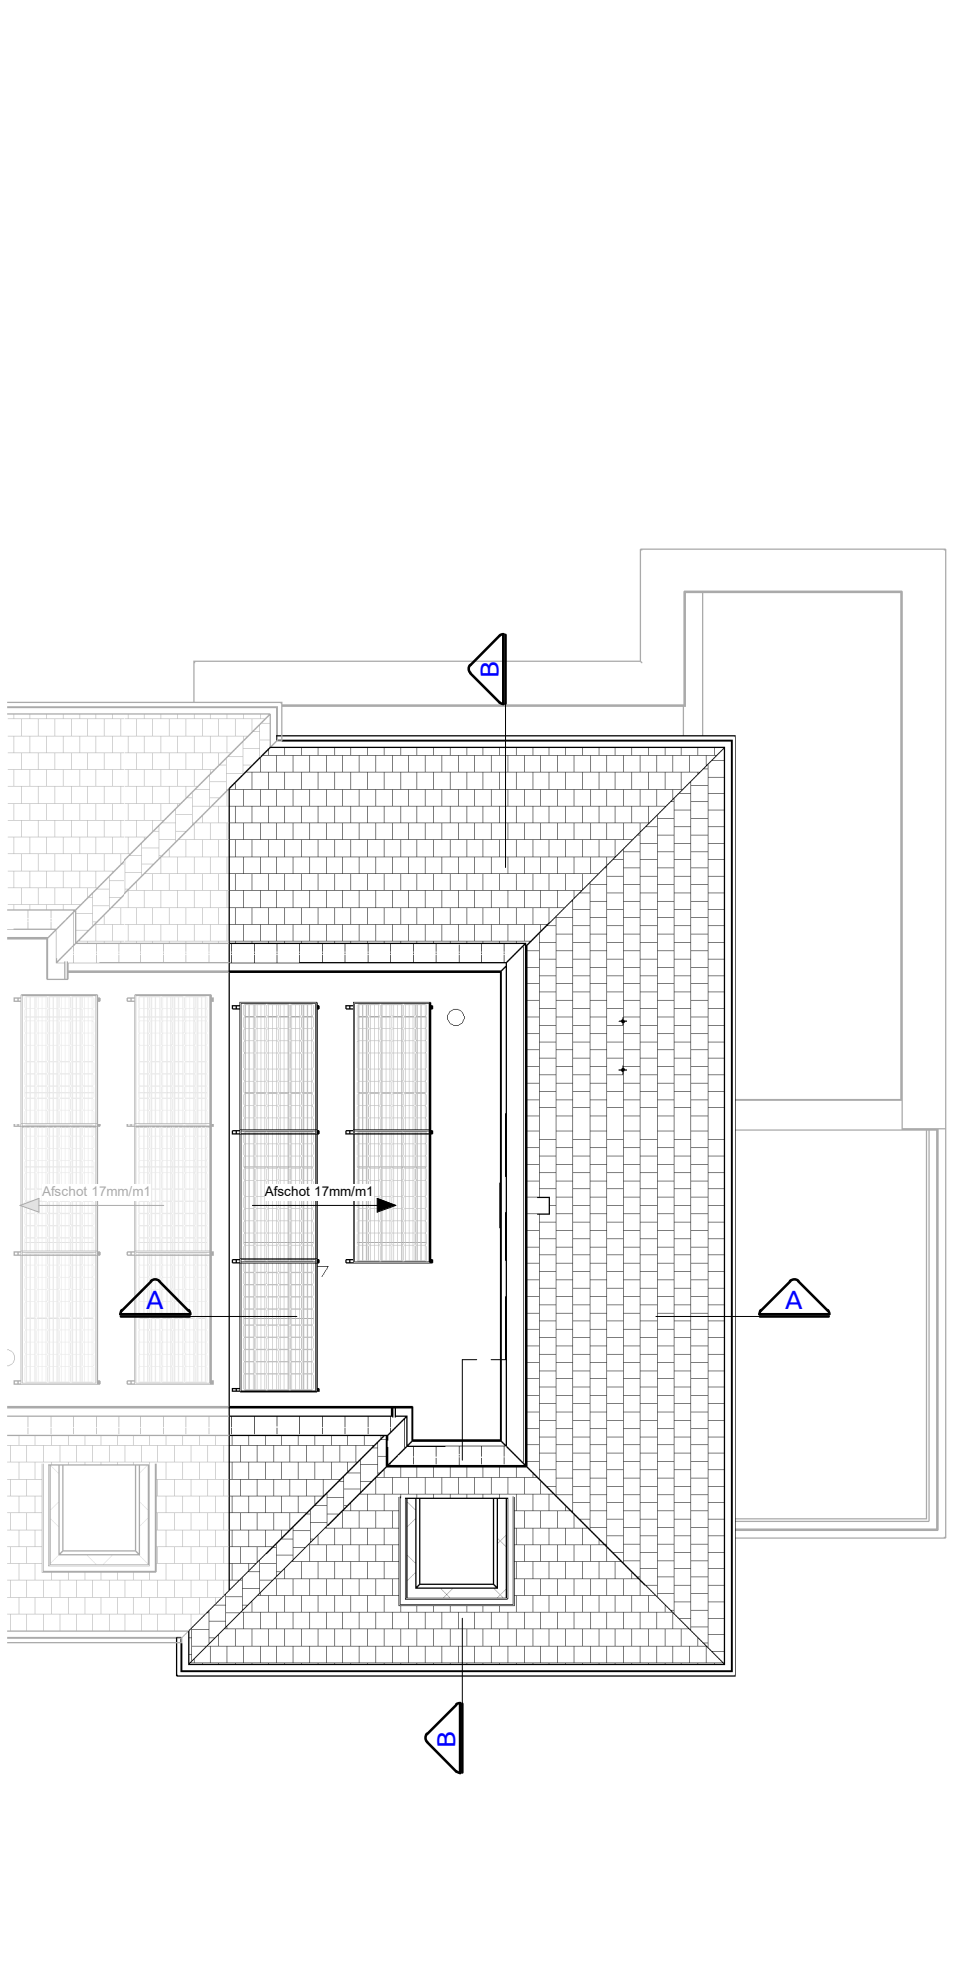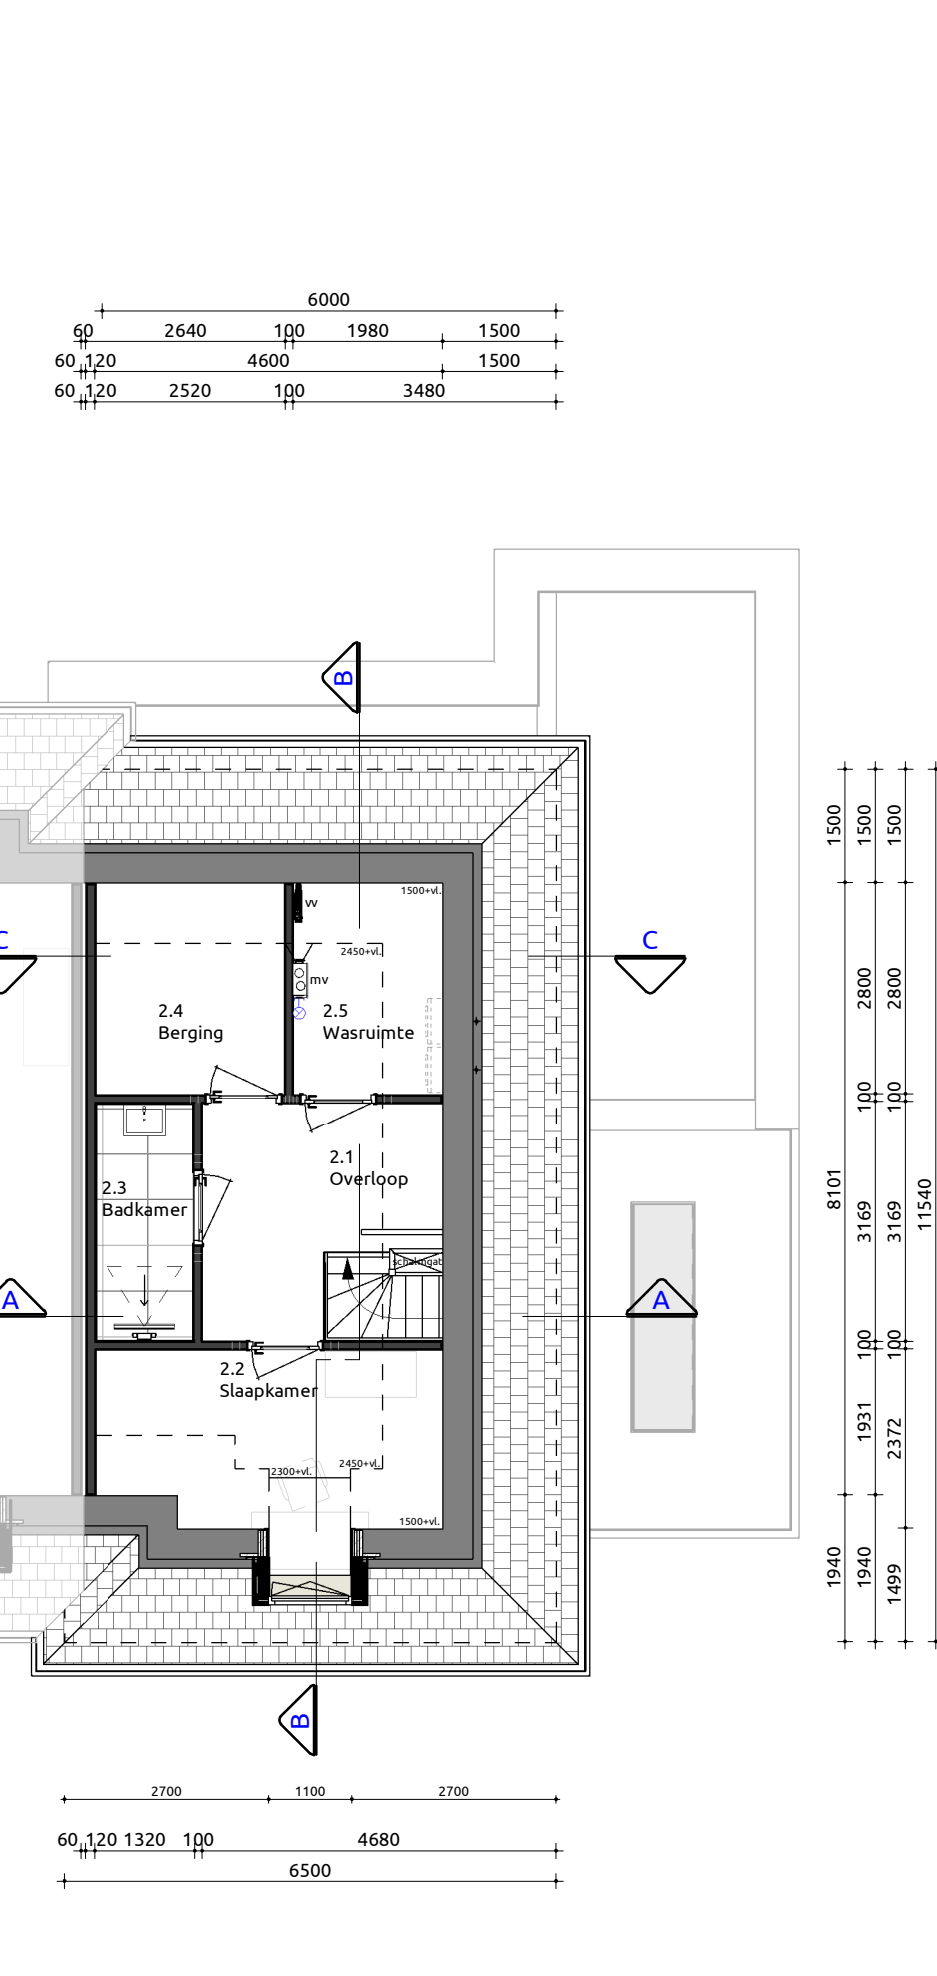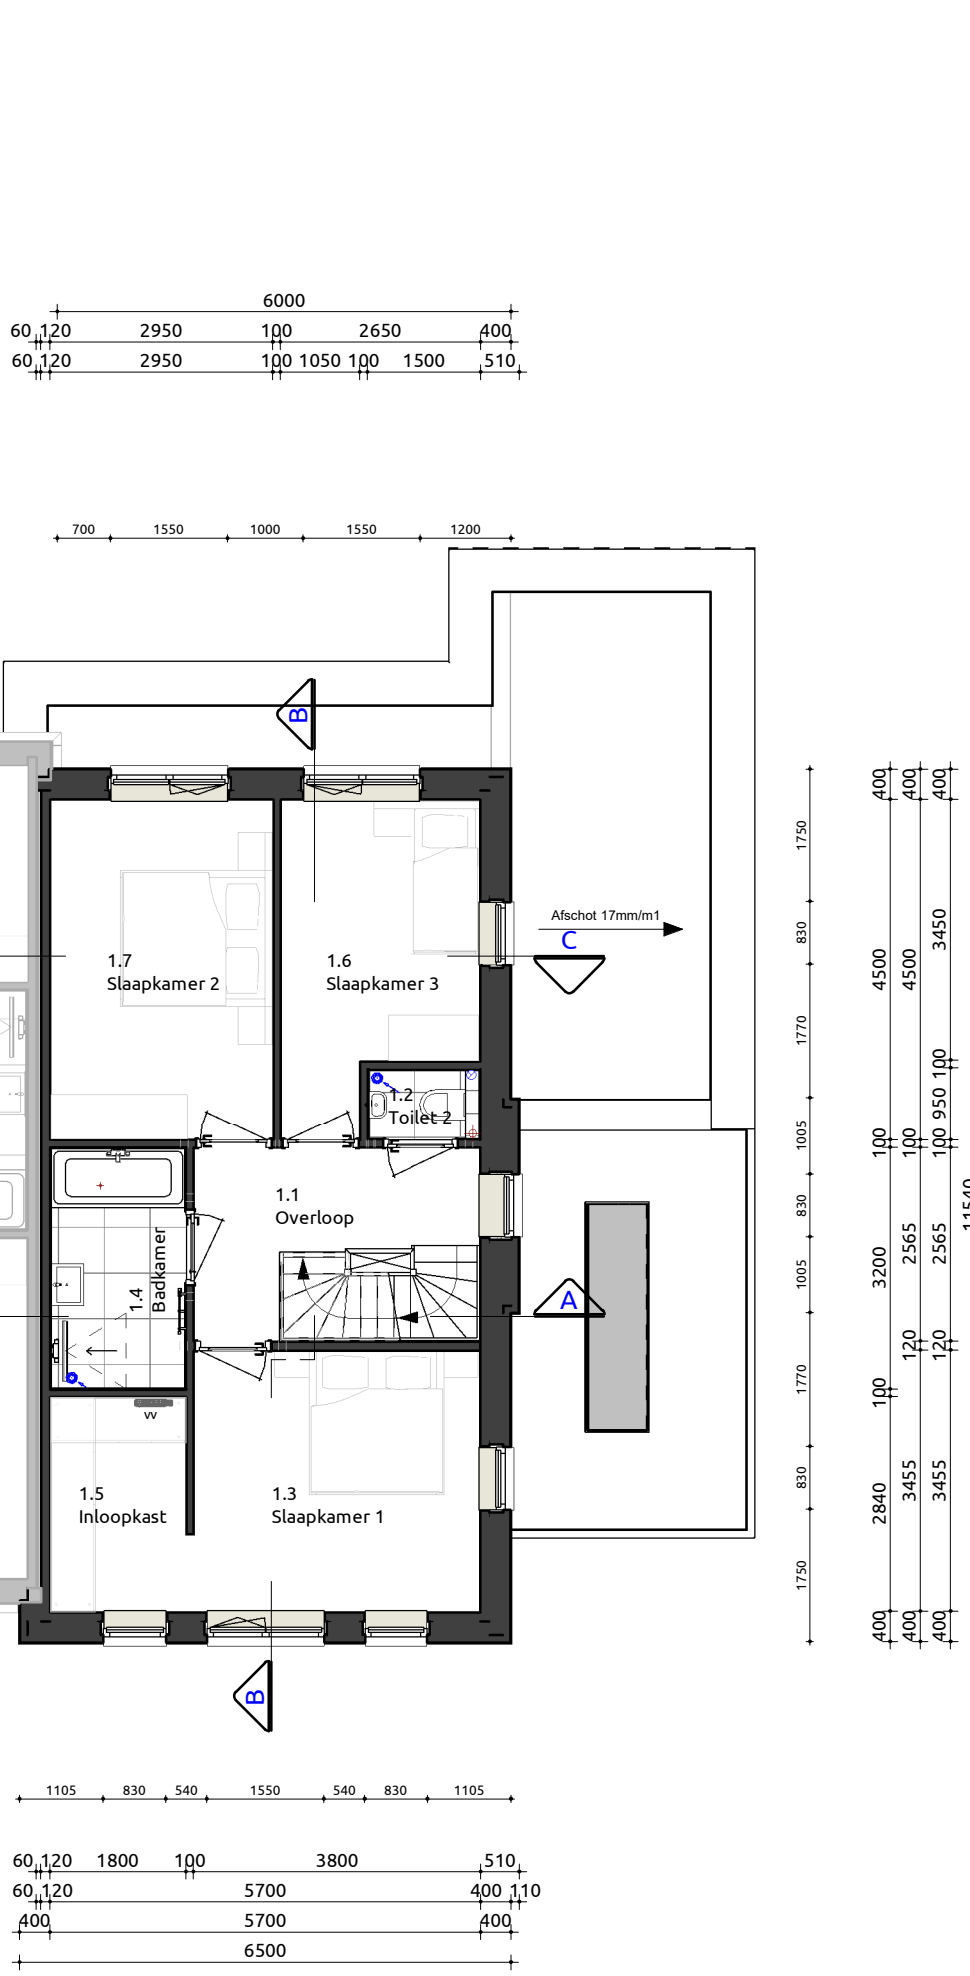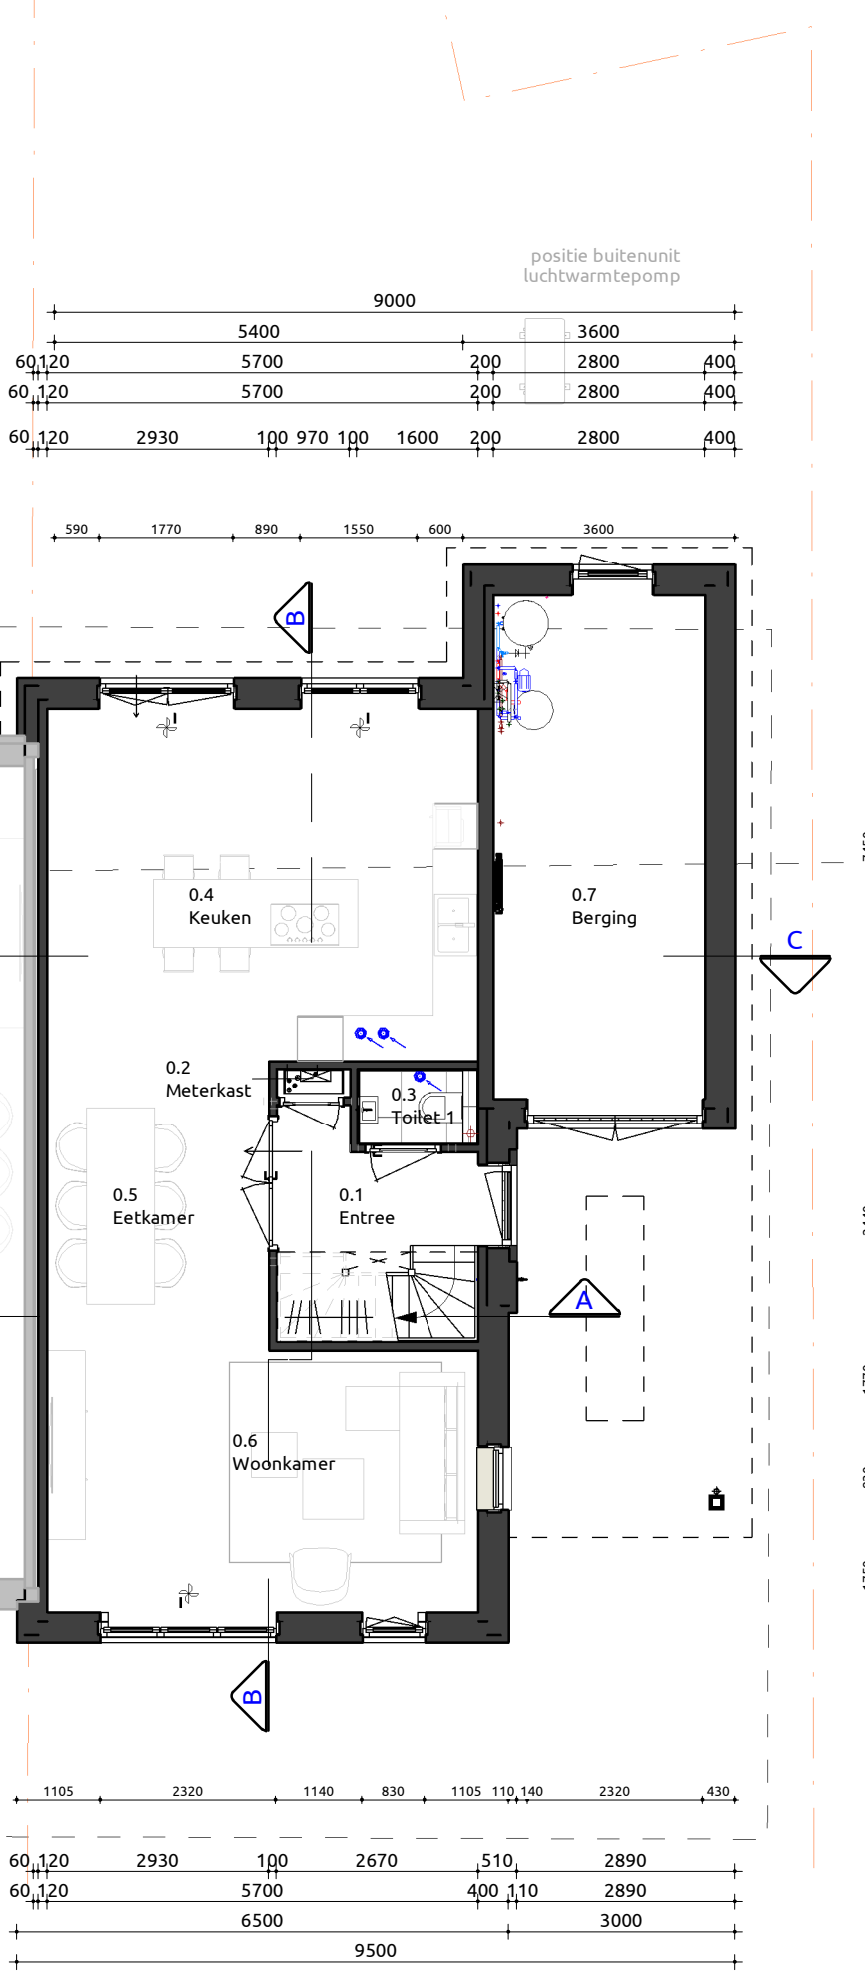

RENVOOI		
GEVEL PLINT/ACCENT	METSELWERK	ANTRACIET
GEVEL	METSELWERK	LICHTBRUIN
VOEGWERK PLINT/ACCENT	PLATVOL	GRIS
VOEGWERK HOOFDBOUW	PLATVOL	GRIS
NOZIJEN	HARDHOUT	ZWARTGRIS RAL7021
RAMEN	HARDHOUT	ZWARTGRIS RAL7021
ACHTERDEUREN	HARDHOUT	ZWARTGRIS RAL7021
VOORDEUR	HARDHOUT	ZWARTGRIS RAL7021
CARAGEDEUR	ALUMINIUM	ZWARTGRIS RAL7021
BRANDDOEPELS	HARDSTEEN	ZWART
BOEBOORD	WESTERN RED CEDAR	ZWARTGRIS RAL7021
GANGDEKING	EDJANS TYPE DOUBLE HP20 ARDOISE	ZWART
DAKTRIM	ZINK	NATUUREL
NWA	MULTIPLEX	ZWARTGRIS RAL7021
DAKKAPEL		

SYMBOLLEN		
△	= Draai/keep-raam verplicht vanuit bouwbesluit	
▲	= (Draai/keep-)Raam gekozen door opdrachtgever/architect/wielstand	
LWP	= Lucht warmtepomp	
AWP	= Aard warmtepomp	
VV	= Verdelers vloerverwarming	
WM	= Mechanische ventilatie unit	
WD	= Wasdroger	
→	= Looprichting	

INHOUD / OPPERVLAKTE (NEN 2580)			INHOUD / OPPERVLAKTE (BESTEMMINGSPLAN)		
Onderdeel	Inhoud (m3)	Oppervlakte (m2)	Onderdeel	Inhoud (m3)	Oppervlakte (m2)
1. Inhoud Woning	627	79.66	1. Inhoud Woning	614	72.58
2. Inhoud Berging	88	23.97	2. Inhoud Berging	86	23.97
3. Inhoud dakkapel	2		3. Inhoud dakkapel	2	
Totaal:	717	103.63	Totaal:	702	96.55

GBO (NEN 2580)		
Nr.	Naam	GO
0.1	Begane grond	68.22 m²
0.1	Begane grond	19.11 m²
		87.33 m²
1.1	1e verdieping	60.89 m²
		60.89 m²
2.1	2e verdieping	38.81 m²
		38.81 m²
Totaal		187.03 m²

Kavel 5
Kavel 4
Kavel 3
Kavel 2
Kavel 1
Fortsliushof
Kudelstaartseweg

Legenda:
= vergunningsvrij
= bijbehorend bouwwerk
= perceel
= hoofdbebouwing
= water
= talud
= parkeerplaats afm. 2,5 x 5,5 mtr.

Kadastrale gemeente: Aalsmeer
Sectie: D
Nr.: onderdeel van 3228
Schaal: 1:500

Vrijstaande woning

Bouwplan
Plattegronden, gevels, doorsneden

Opdrachtgever: Bounty, optie, kavel 1

Bouwlocatie: Fortsliushof (Vrouwentrost) Kavel 1

Datum getekend: 01-09-2022 door: FS

Laatste wijziging: door:

Tekeningnummer: SB-01

Projectnummer: 22-0166

Livingstone - Vossenbergh 4 4825 BH Breda
Tel: 076-5735735
Mail: info@livingstone.org
Web: www.livingstone.org

inspireert creëert realiseert