



Voorgevel

1:100

Rechtergevel

1:100

*AANTAL EN LOCATIE PV-PANEELEN INDICATIEF




Achtergevel

1:100

Linkergevel

1:100

*AANTAL EN LOCATIE PV-PANEELEN INDICATIEF

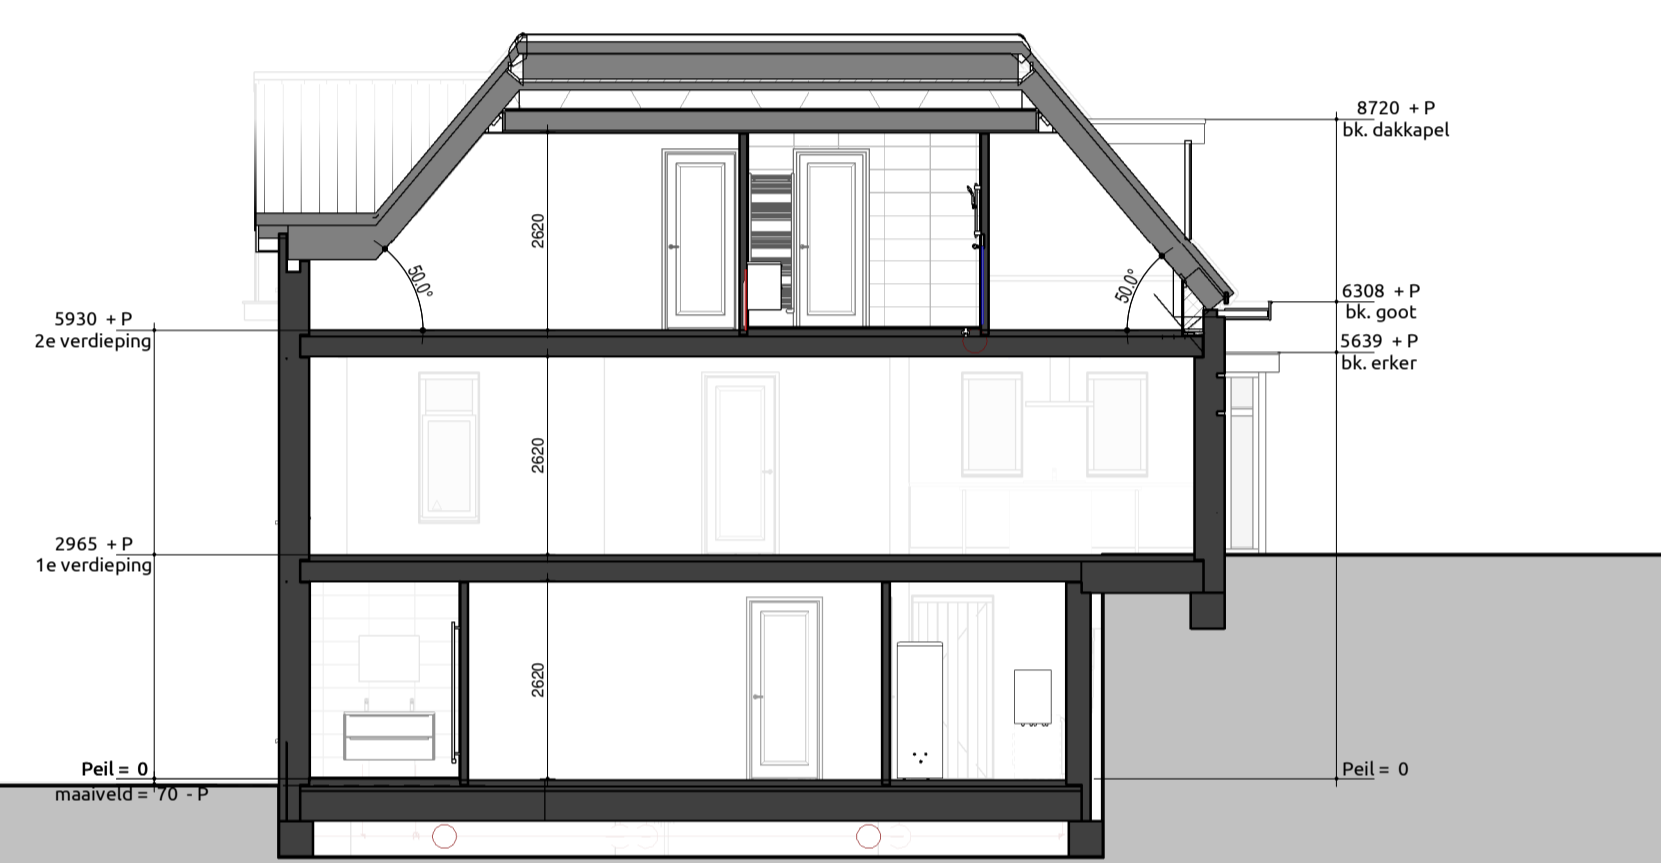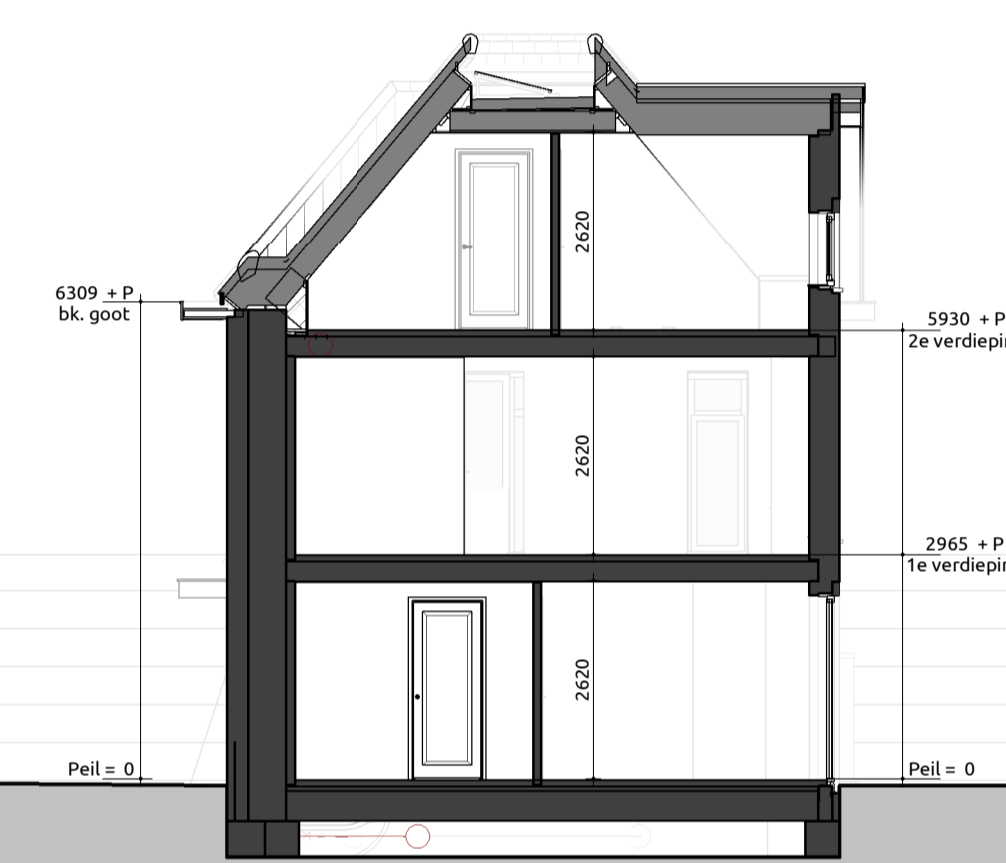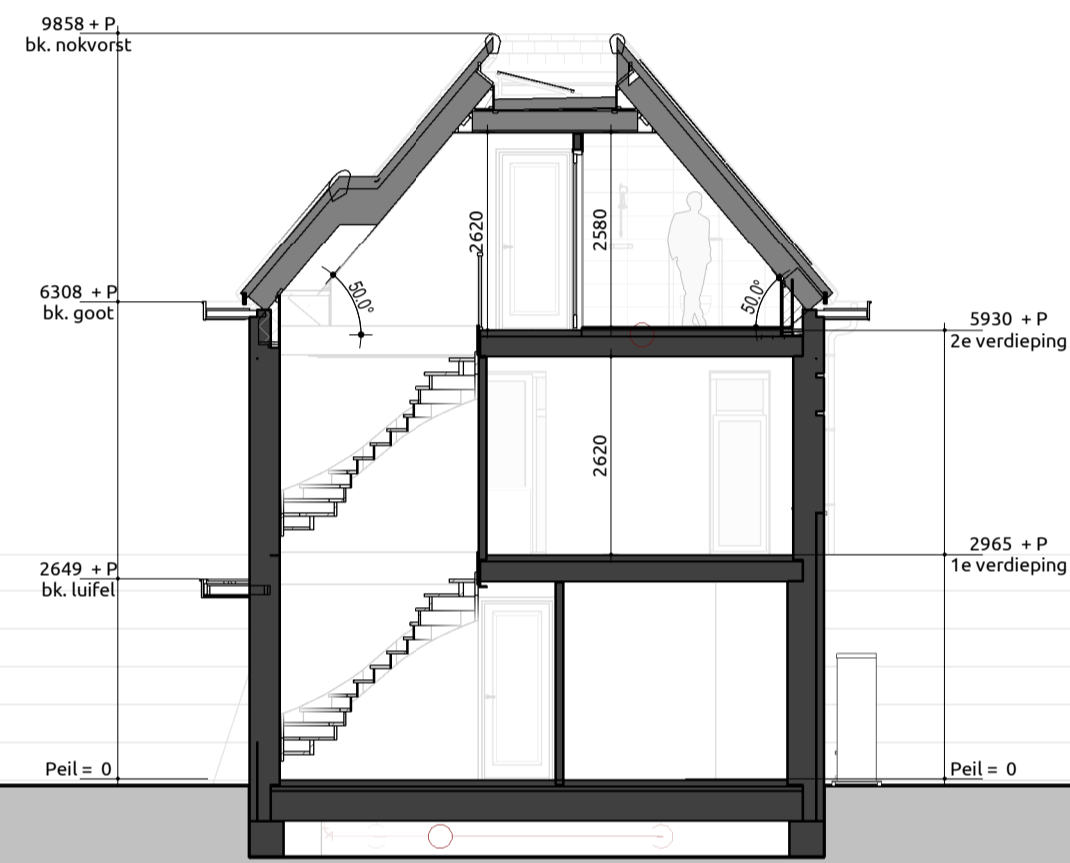

Doorsnede A-A

1:100

Doorsnede B-B

1:100

Doorsnede C-C

1:100

RENOVOI

Gevelmetselwerk	L152B	Grijs genuanceerd	Handvorm walformaat	Beenix kleurcode 2774
Gevelmetselwerk plint	L068B (KA1030)	Antraciet	Handvorm walformaat	Beenix kleurcode 2750
Gevelkozijnen	Meranti	RAL7016 Antracietgrijs		
Ramen	Meranti	RAL7016 Antracietgrijs		
Deuren	Meranti	RAL7016 Antracietgrijs		
Waterslagen	Hardsteen	Naturel		
Dakpannen Nelskamp F-10-U	Keramisch	Zwart (402)		
Hemelwaterafvoer	Naturel	RAL9010 Zuiver wit		
Boedelen Achtergevel	Western Red Cedar	RAL9010 Zuiver wit		
Boedelen Erker	Western Red Cedar	RAL9010 Zuiver wit		
Boedelen Goot	Western Red Cedar	RAL9010 Zuiver wit		
Boedelen Lufel	Western Red Cedar	RAL9010 Zuiver wit		
Boedelen Rechtergevel	Western Red Cedar	RAL9010 Zuiver wit		
Buitenplafond Achtergevel	Multiplex	RAL9010 Zuiver wit		
Buitenplafond Erker	Multiplex	RAL9010 Zuiver wit		
Buitenplafond Goot	Multiplex	RAL9010 Zuiver wit		
Buitenplafond Lufel	Multiplex	RAL9010 Zuiver wit		
Buitenplafond Rechtergevel	Multiplex	RAL9010 Zuiver wit		


SYMBOLLEN

- △ = Draai/kliep-raam verplicht vanuit bouwbesluit
- ▲ = (Draai/kliep-)Raam gekozen door opdrachtgever/architect/welstand
- LWP = Lucht warmtepomp
- WP = Verdelier vloerverwarming
- MV = Mechanische ventilatie unit
- WM = Wasmachine
- WD = Wasdroger
- = Loosrichting

INHOUD / OPPERVLAKTE (NEN 2580)

Onderdeel	Inhoud (m3)	Oppervlakte (m2)	Nr	Naam	Gebruiksfunctie	GO
01. Hoofdegebouw	753	80,40	0,1	Begane grond	Woonfunctie	64,83 m²
02. Dakkapel	2		1,1	1e verdieping	Woonfunctie	77,84 m²
Totaal:	755	80,40	2,1	2e verdieping	Woonfunctie	36,14 m²
				Totaal		178,81 m²

Rodenrijseweg

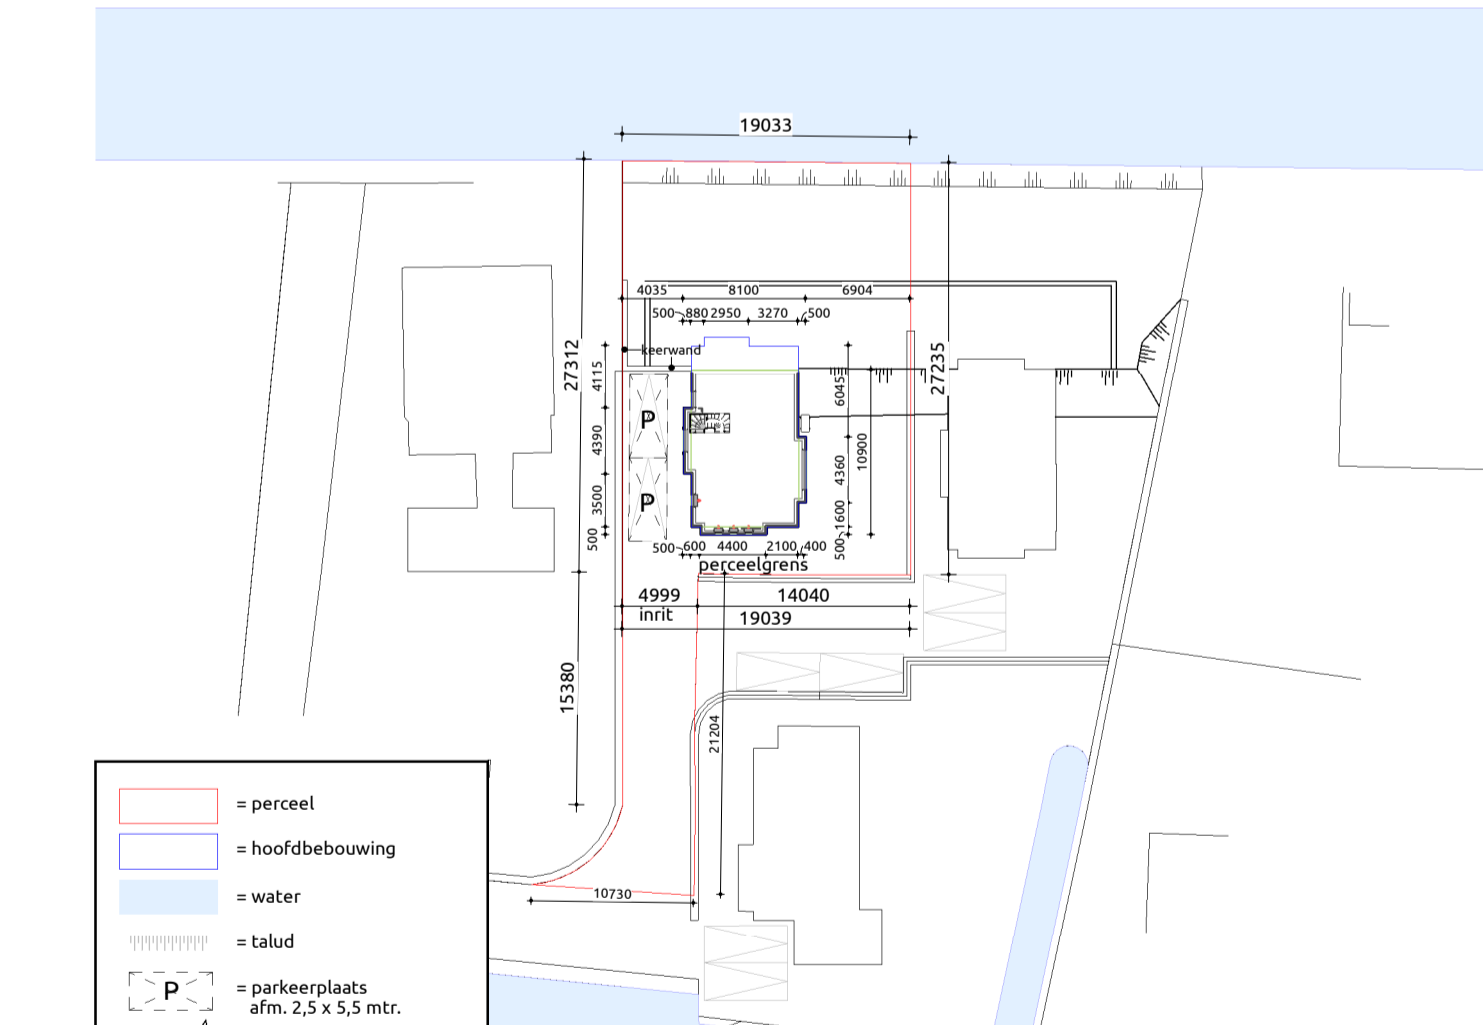

Kadastrale gemeente: Berkel en Rodenrijs
 Sectie: B
 Nr.: 6257
 Schaal: 1:500

Vrijstaande woning

Bouwplan
 Plattegronden, gevels, doorsnedes

Opdrachtgever:

Bouwlocatie: Rodenrijseweg 74, te Berkel en Rodenrijs, kavel 2

Datum getekend: 13-04-2022 door: MO Ontwerper: RH

Laatste wijziging: door:


Tekeningnummer: SB-01

Projectnummer: 20-0161-2

Livingstone - Vossenberg 4 4825 BH Breda
 Tel: 076-5735733
 Mail: info@livingstone.org
 Web: www.livingstone.org




inspireert creëert realiseert

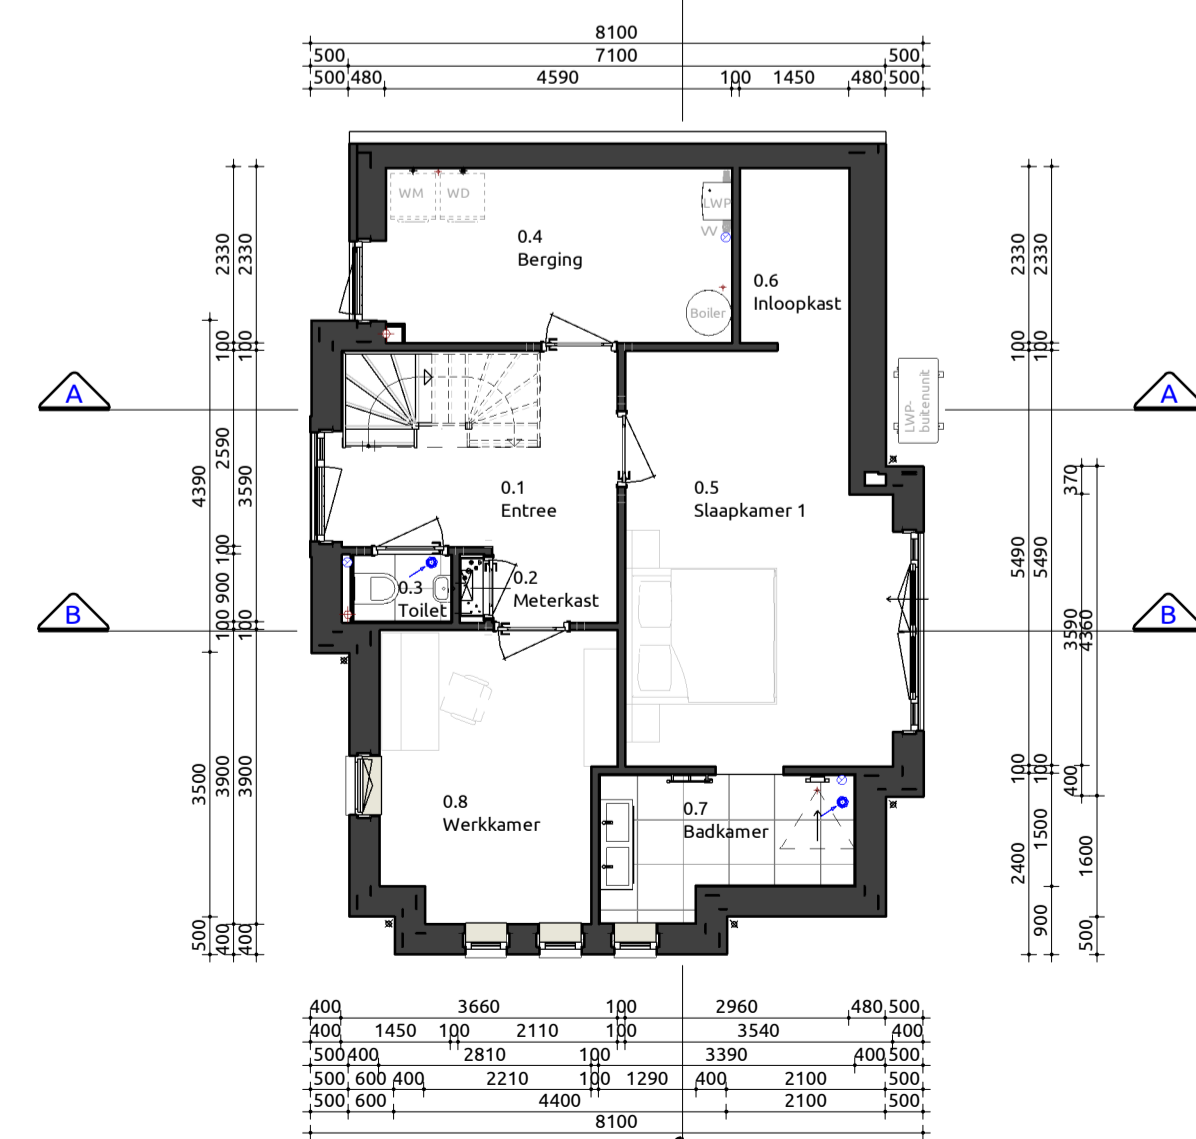


Begane grond

1:100

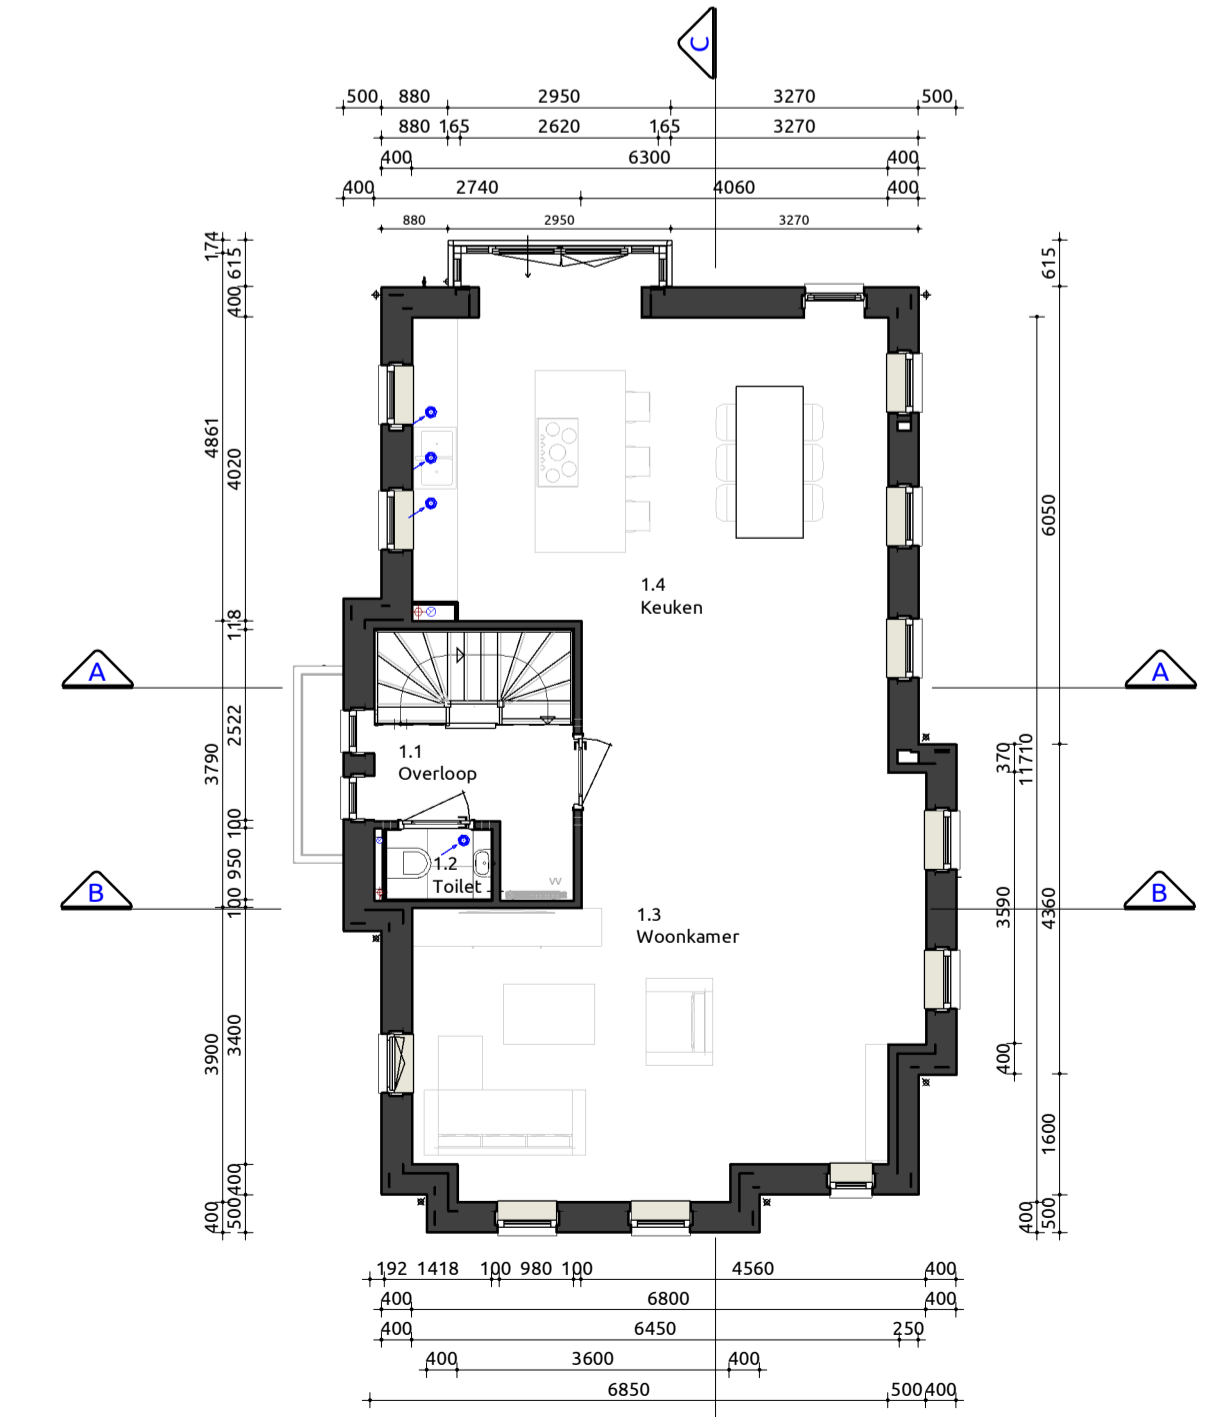

Eerste verdieping

1:100

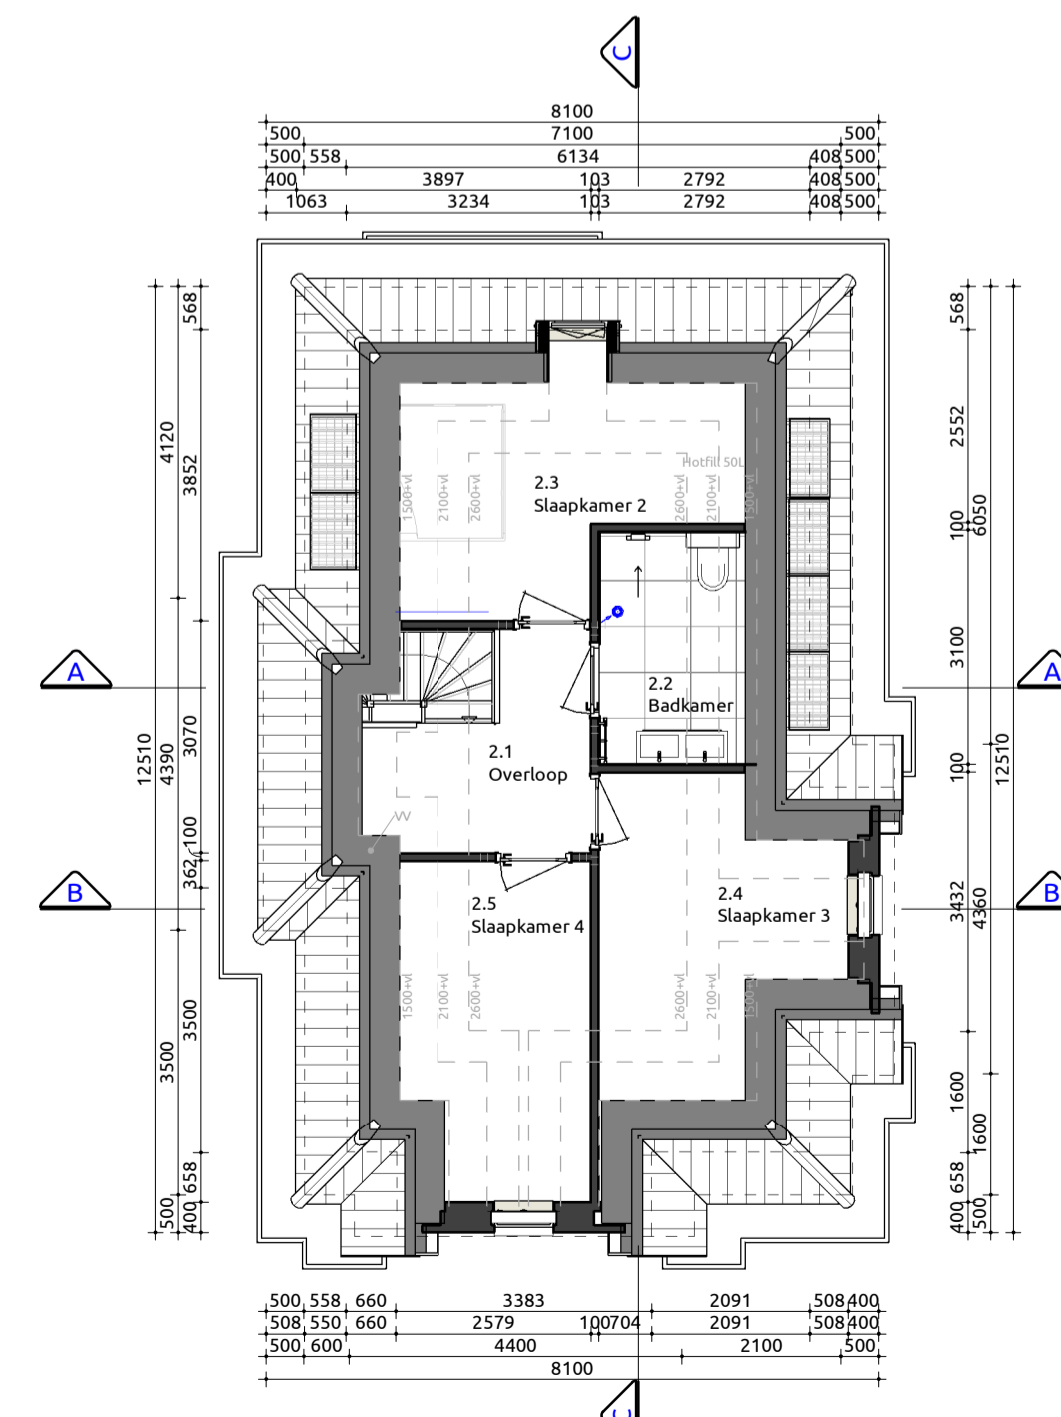

Tweede verdieping

1:100