



Voorgevel

1:100



Rechtergevel

1:100

*AANTAL EN LOCATIE PV-PANELEN INDICATIEF



Achtergevel


1:100



Linkergevel


1:100

*AANTAL EN LOCATIE PV-PANELEN INDICATIEF

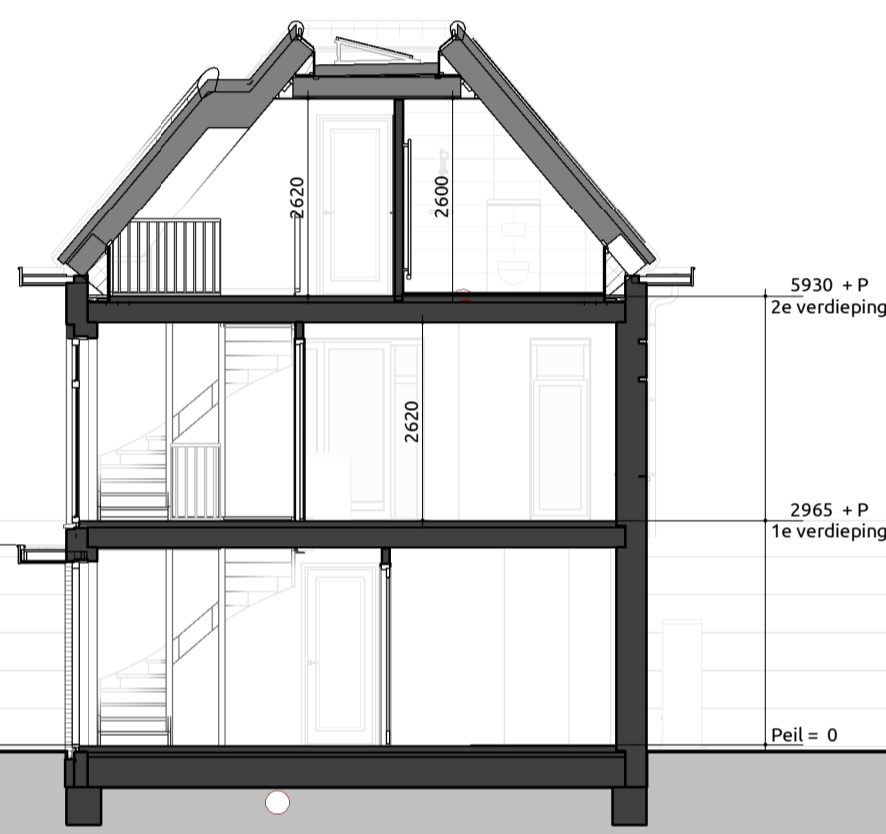


Doorsnede A-A

1:100

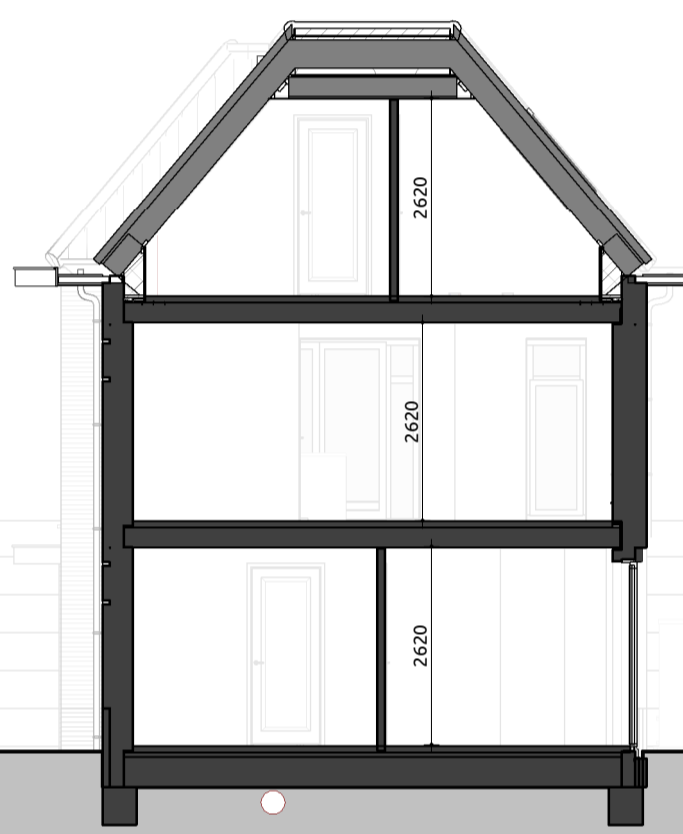

Doorsnede B-B

1:100

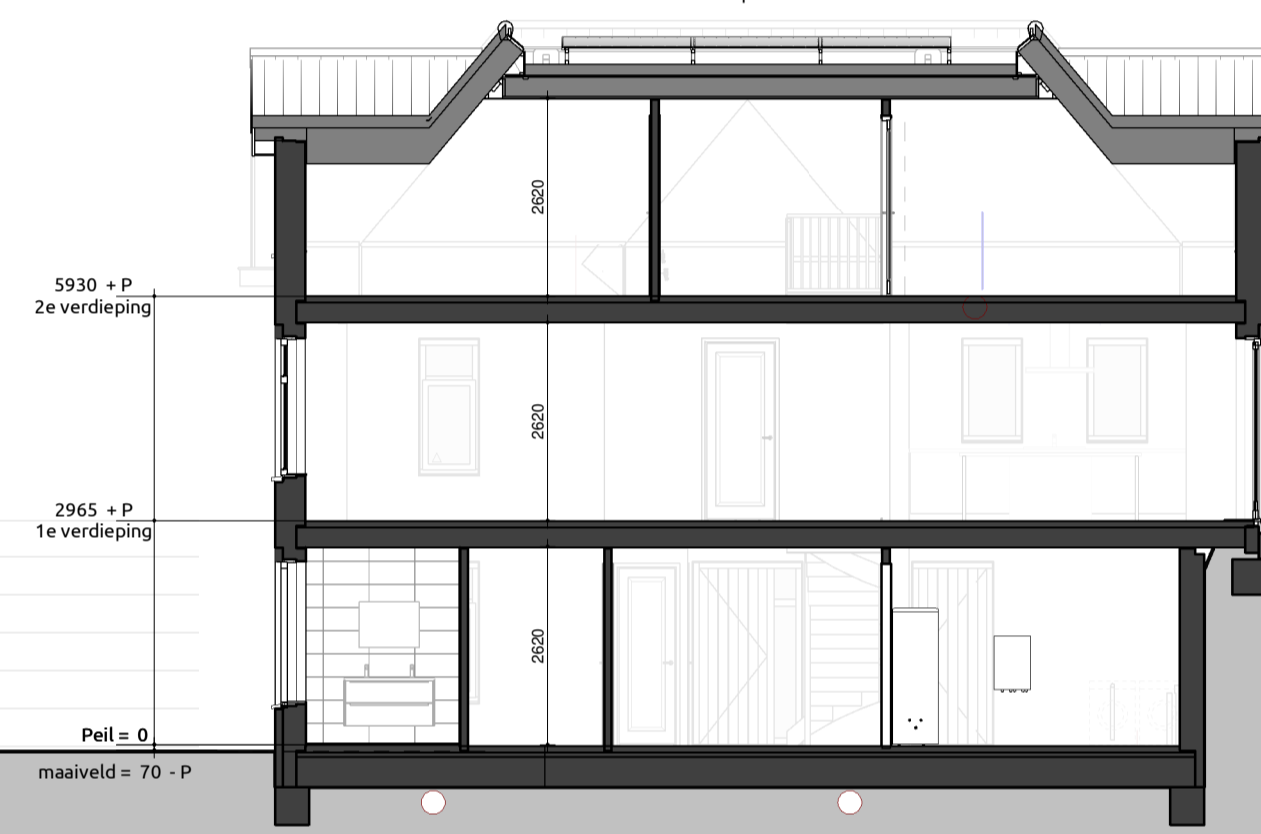

Doorsnede C-C

1:100

RENVOOI


Gevelmetselwerk	L152B	Grijs genuanceerd	Handvorm waalformaat	Beamix kleurcode 2774
Gevelmetselwerk plint	LD66B (KA1030)	Antraciet	Handvorm waalformaat	Beamix kleurcode 2750
Gevelkozijnen	Meranti	RAL7016 Antracietgrijs		
Ramen	Meranti	RAL7016 Antracietgrijs		
Deuren	Meranti	RAL7016 Antracietgrijs		
Waterslagen	Hardsteen	Natuur		
Dakpannen	Nelskamp F-10-U	Keramisch	Zwart (402)	
Hemelwaterafvoer	Zink	Natuur		
Boeideelen	Western Red Cedar	Western Red Cedar	RAL9010 Zuiver wit	
Boeideelen Linkergevel	Western Red Cedar	Western Red Cedar	RAL9010 Zuiver wit	
Boeideelen Lufel	Western Red Cedar	Western Red Cedar	RAL9010 Zuiver wit	
Buitenplafond Goot	Multiplax	Multiplax	RAL9010 Zuiver wit	
Buitenplafond Linkergevel	Multiplax	Multiplax	RAL9010 Zuiver wit	
Buitenplafond Lufel	Multiplax	Multiplax	RAL9010 Zuiver wit	
Buitenplafond Rechtergevel	Multiplax	Multiplax	RAL9010 Zuiver wit	

SYMBOLLEN

- △ = Draai/kliep-raam verplicht vanuit bouwbesluit
- ▲ = (Draai/kliep)Raam gekozen door opdrachtgever/architect/welstand
- LWP = Lucht warmtepomp
- VV = Verdeler vloerverwarming
- MV = Mechanische ventilatie unit
- WM = Wasmachine
- WD = Wasdroger
- = Looprichting

INHOUD / OPPERVLAKTE (NEN 2580)

Onderdeel	Inhoud (m3)	Oppervlakte (m2)	Nr	Naam	Gebruiksfunctie	GO
01. Hoofgebouw	806	88.75	0.1	Begane grond	Woonfunctie	73.70 m²
			1.1	1e verdieping	Woonfunctie	76.58 m²
			2.1	2e verdieping	Woonfunctie	34.36 m²
Totaal:	806	88.75		Totaal		184.65 m²

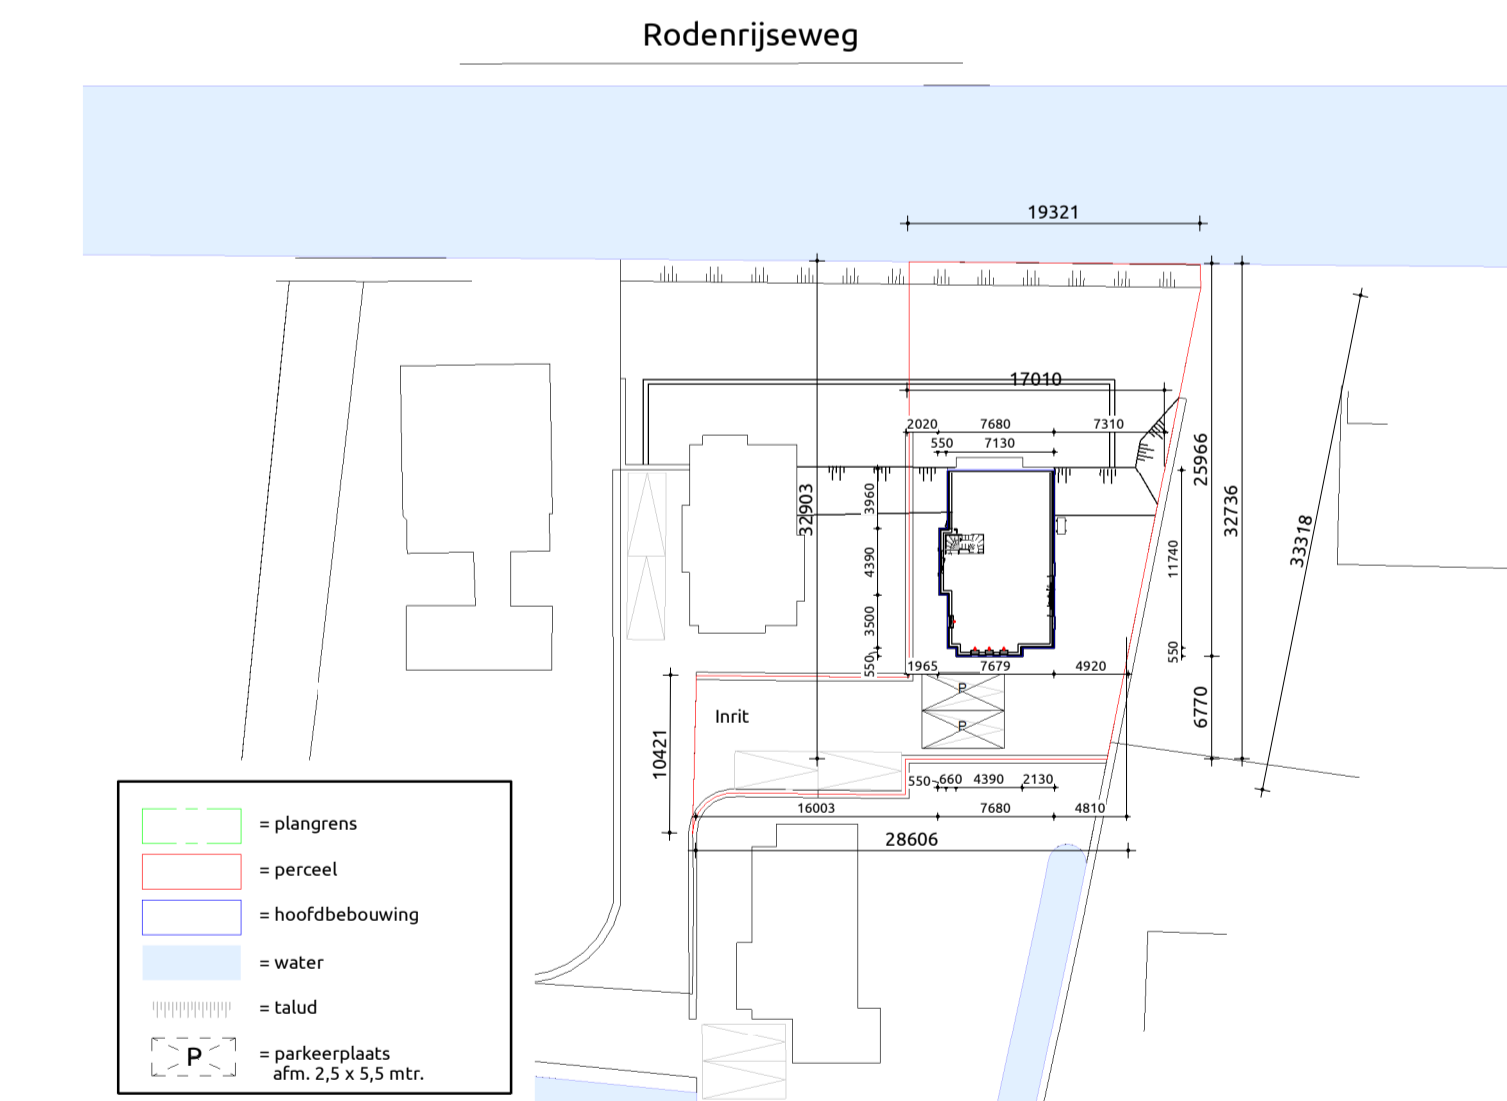

Kadastrale gemeente: Berkel en Rodenrijs
 Sectie: B
 Nr.: 6257
 Schaal: 1:500

Bouwplan
 Plattegronden, gevels, doorsnedes

Opdrachtgever: **Rodenrijseweg 74, te Berkel en Rodenrijs, kavel 3**

Bouwlocatie: **Rodenrijseweg 74, te Berkel en Rodenrijs, kavel 3**

Datum getekend: **13-04-2022** door: **AL** Ontwerper: **RH**

Laatste wijziging: door:


Tekeningnummer: **SB-01**

Projectnummer: **20-0161-3**

Livingstone - Vossenbergring 4 4825 BH Breda
 Tel: 076-5735733
 Mail: info@livingstone.org
 Web: www.livingstone.org




inspireert **creëert** **realiseert**

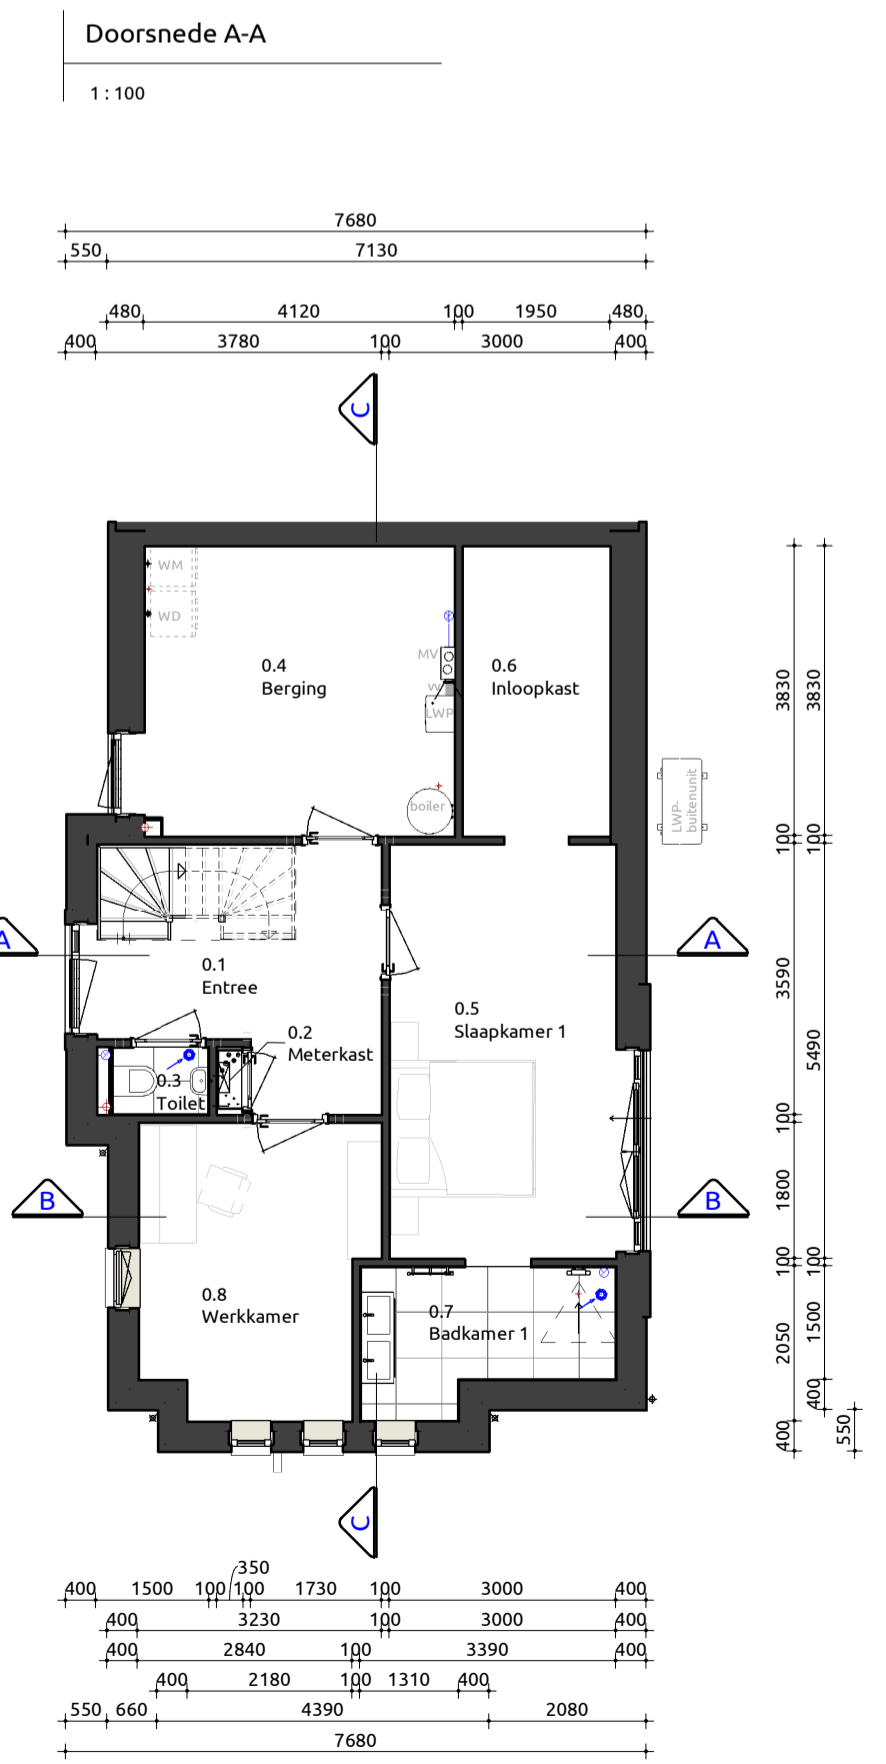


Begane grond

1:100

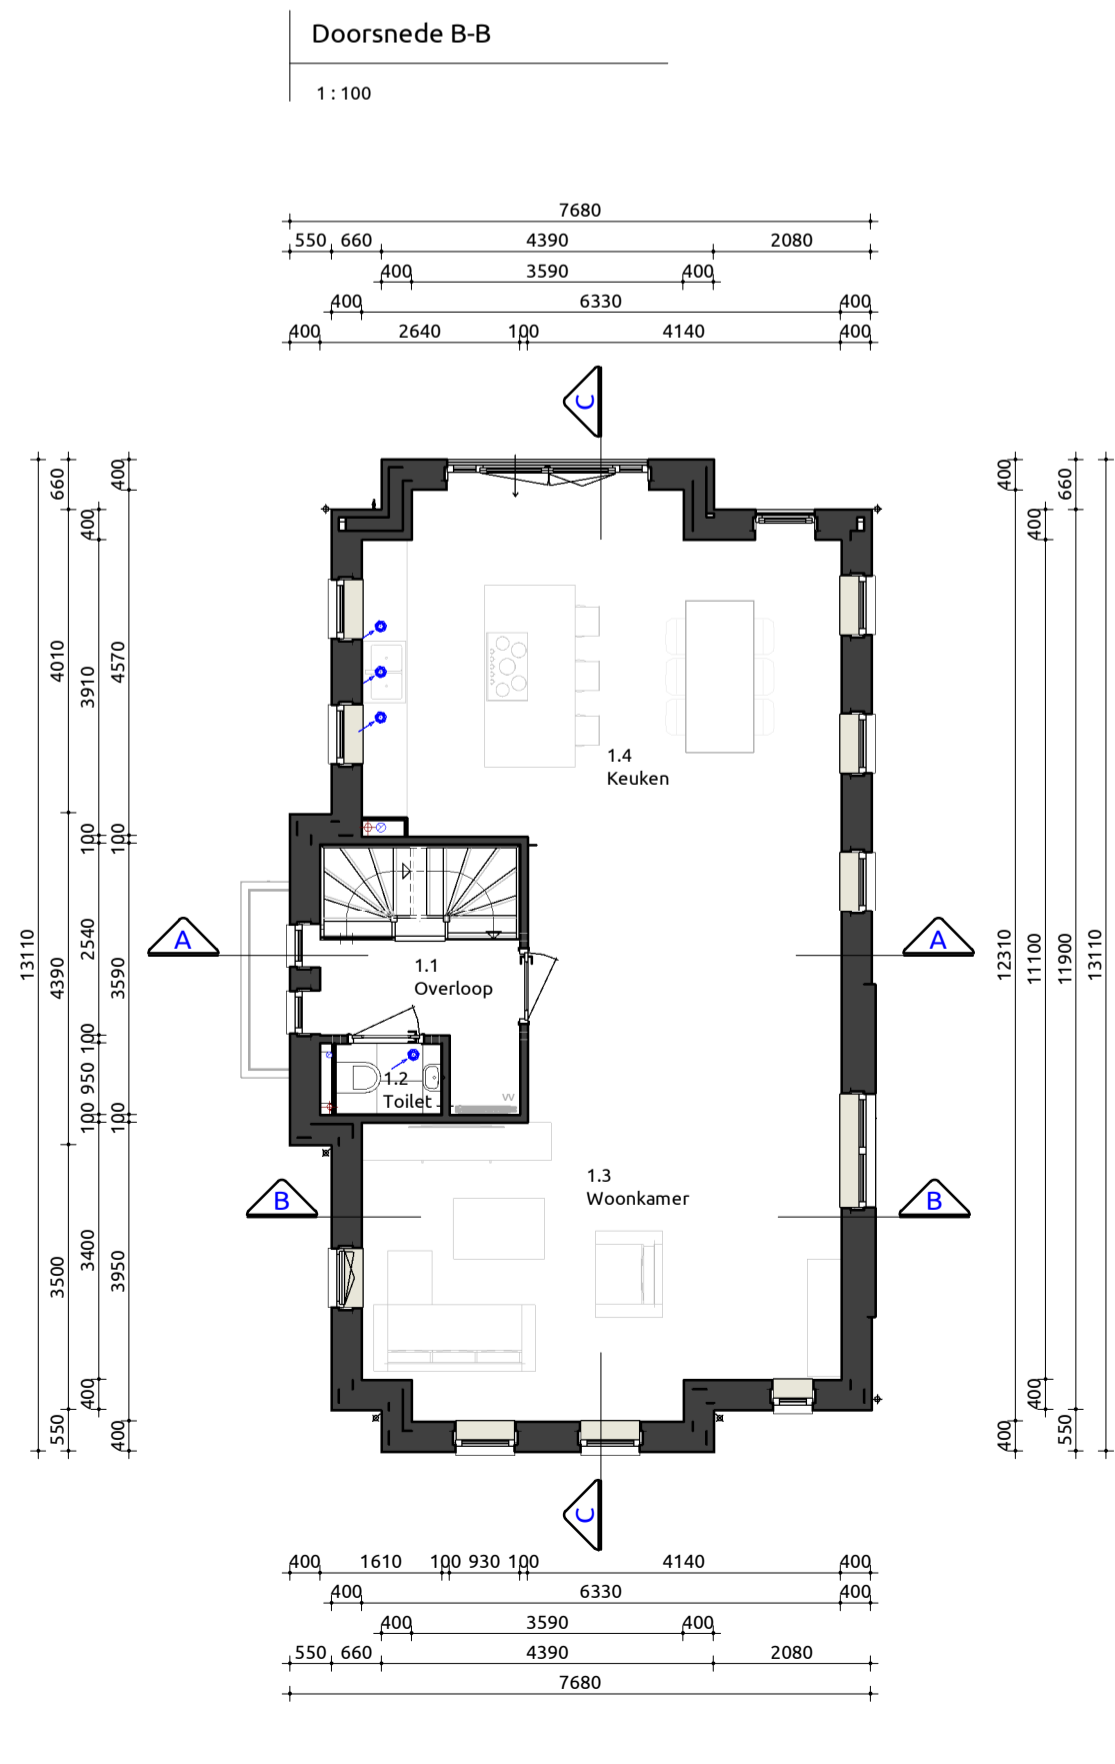

Eerste verdieping

1:100

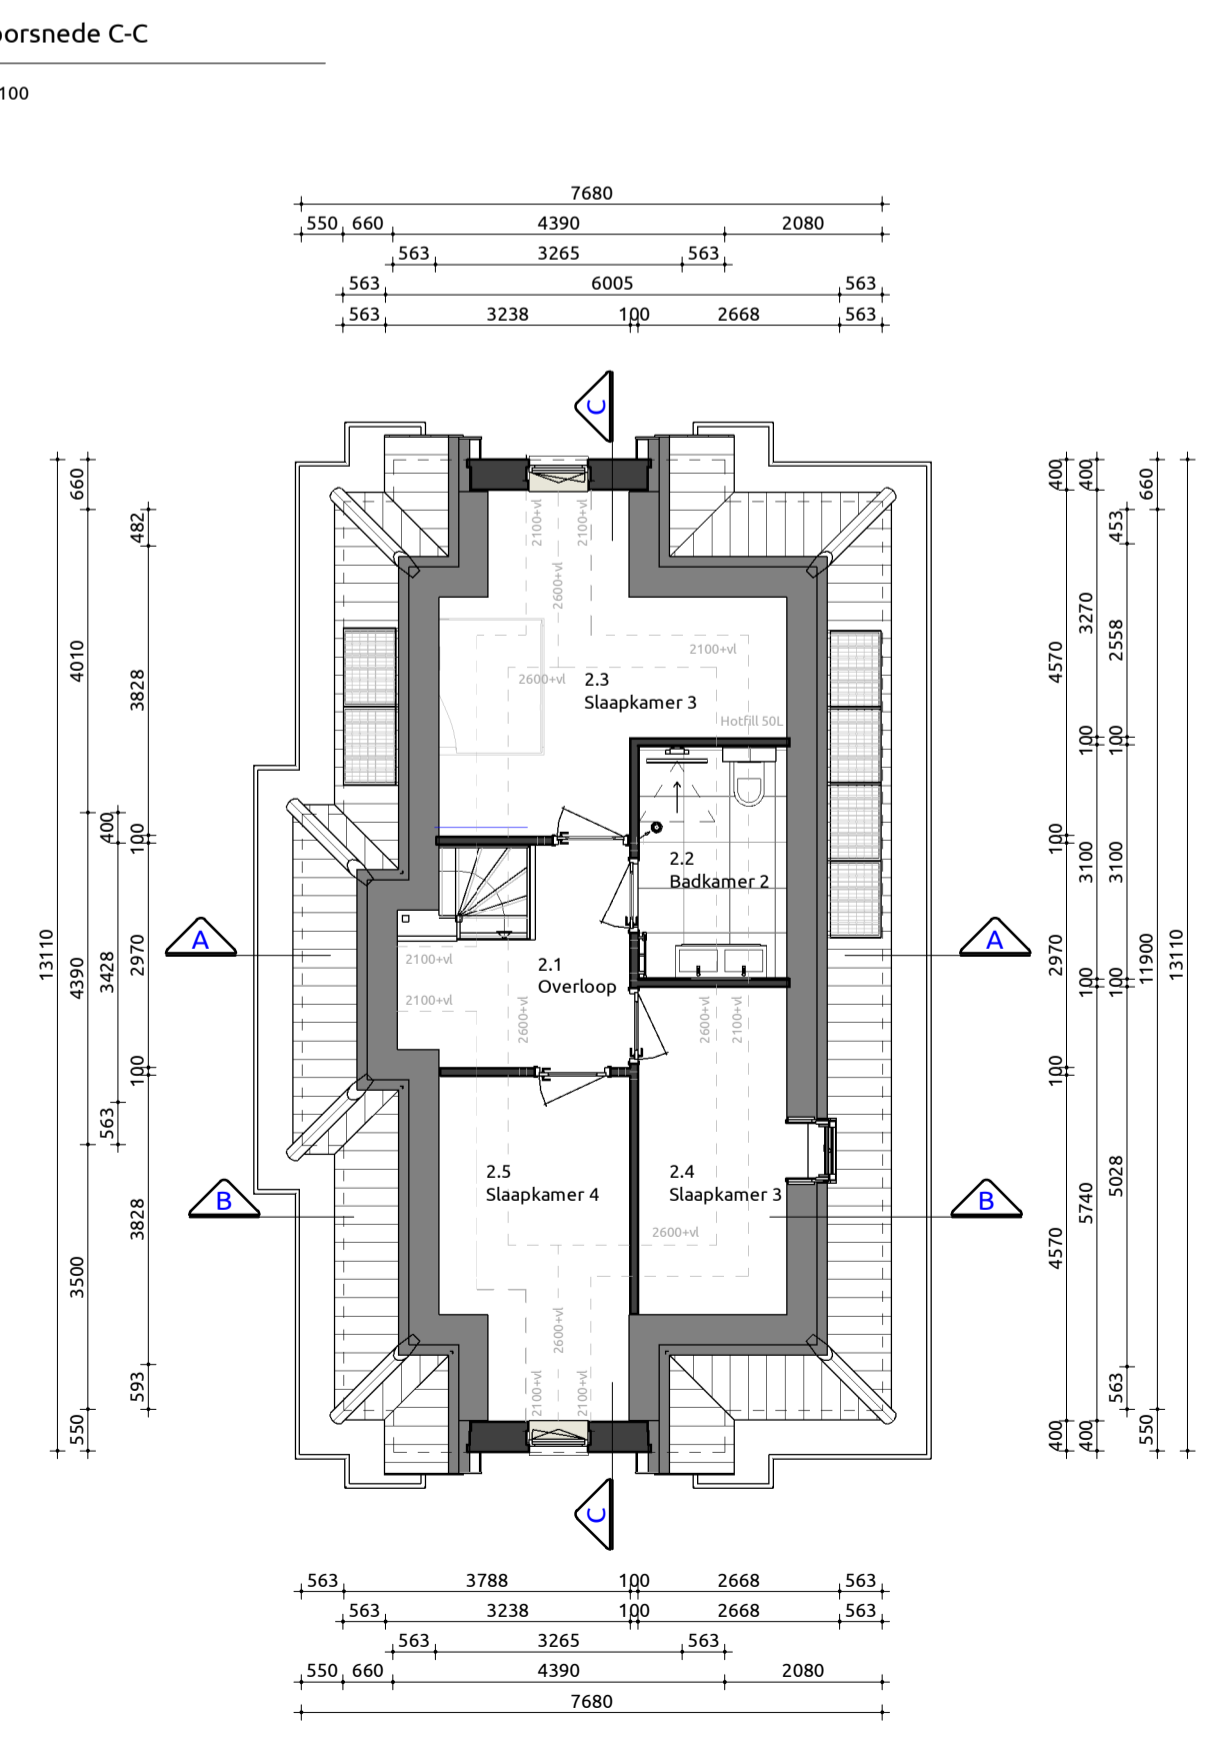

Tweede verdieping

1:100