

Voorgevel

1:100

Rechtergevel


1:100

Achtergevel

1:100


Linkergevel

1:100

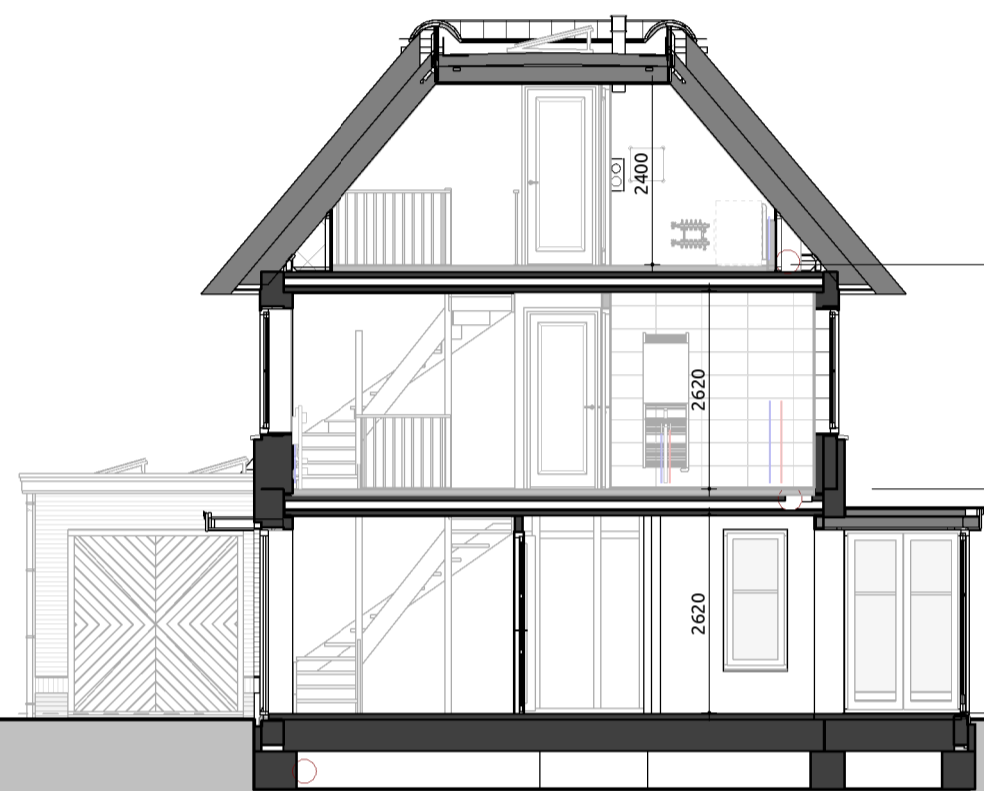


Doorsnede A-A

1:100

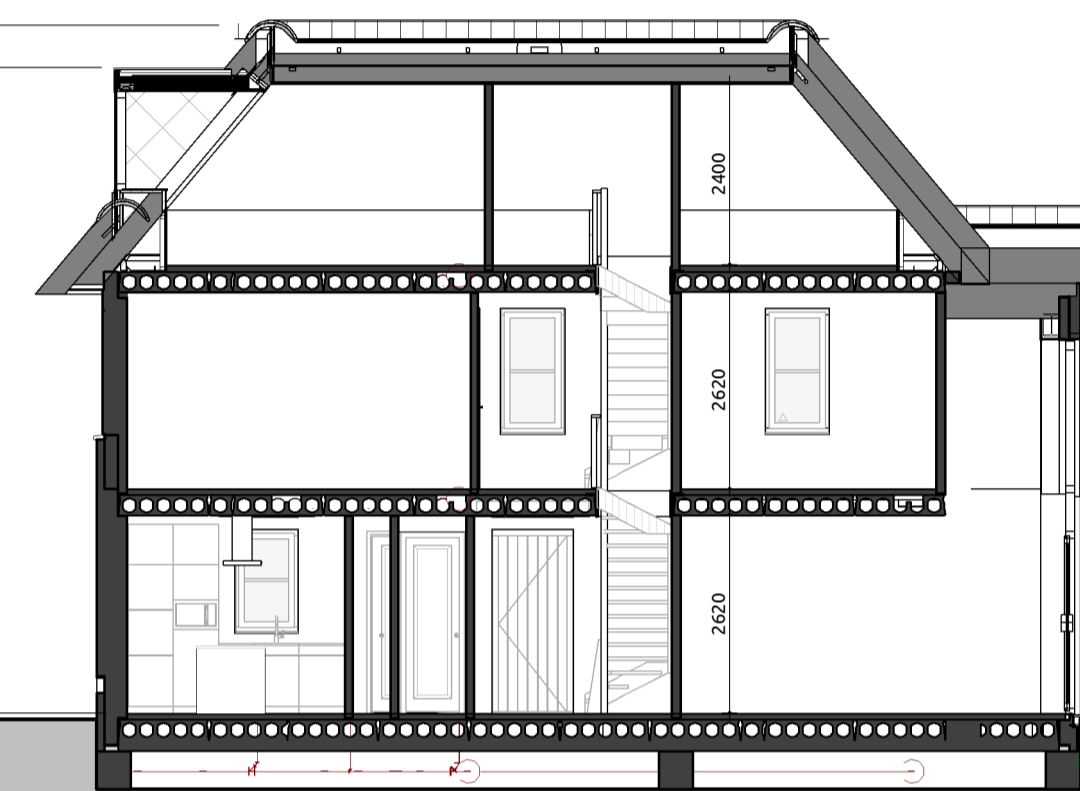


Doorsnede B-B

1:100

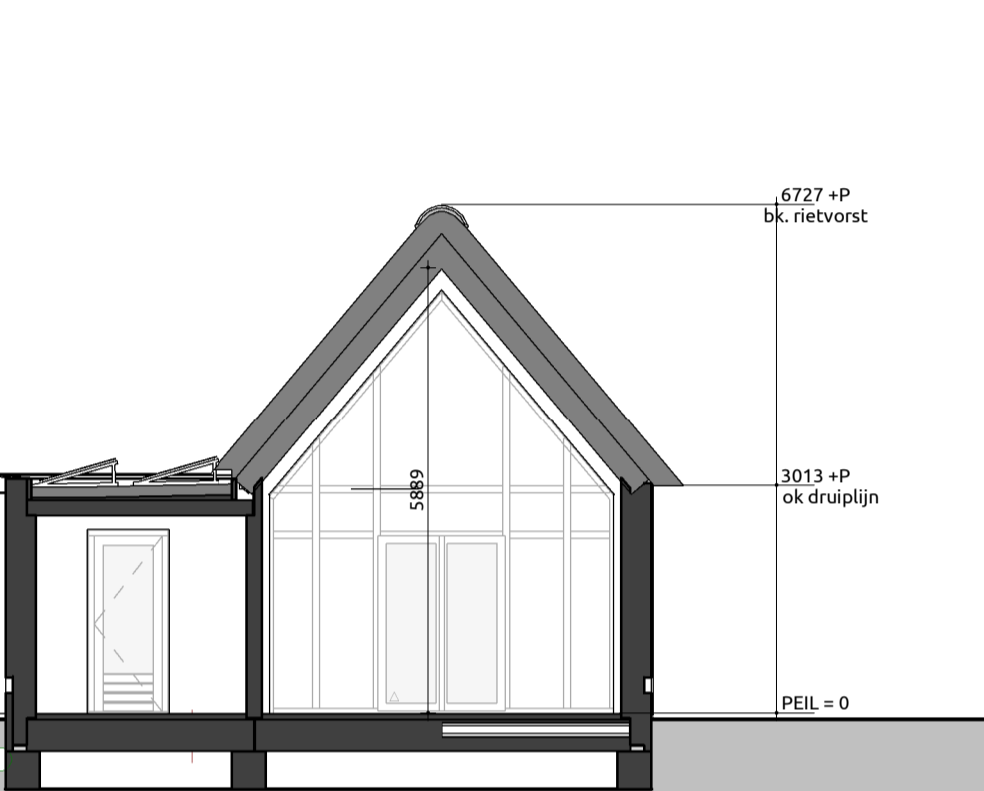


Tweede verdieping

1:100

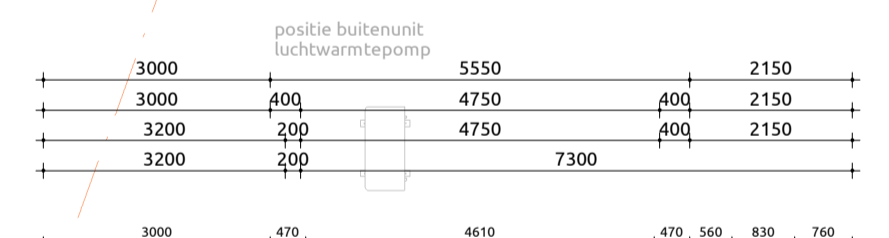


Begane grond

1:100

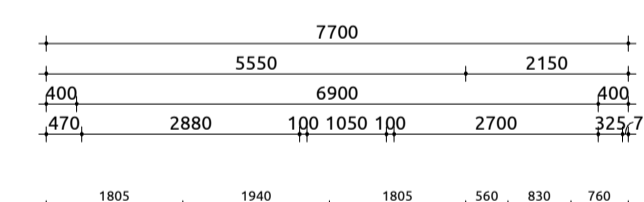

Eerste verdieping

1:100

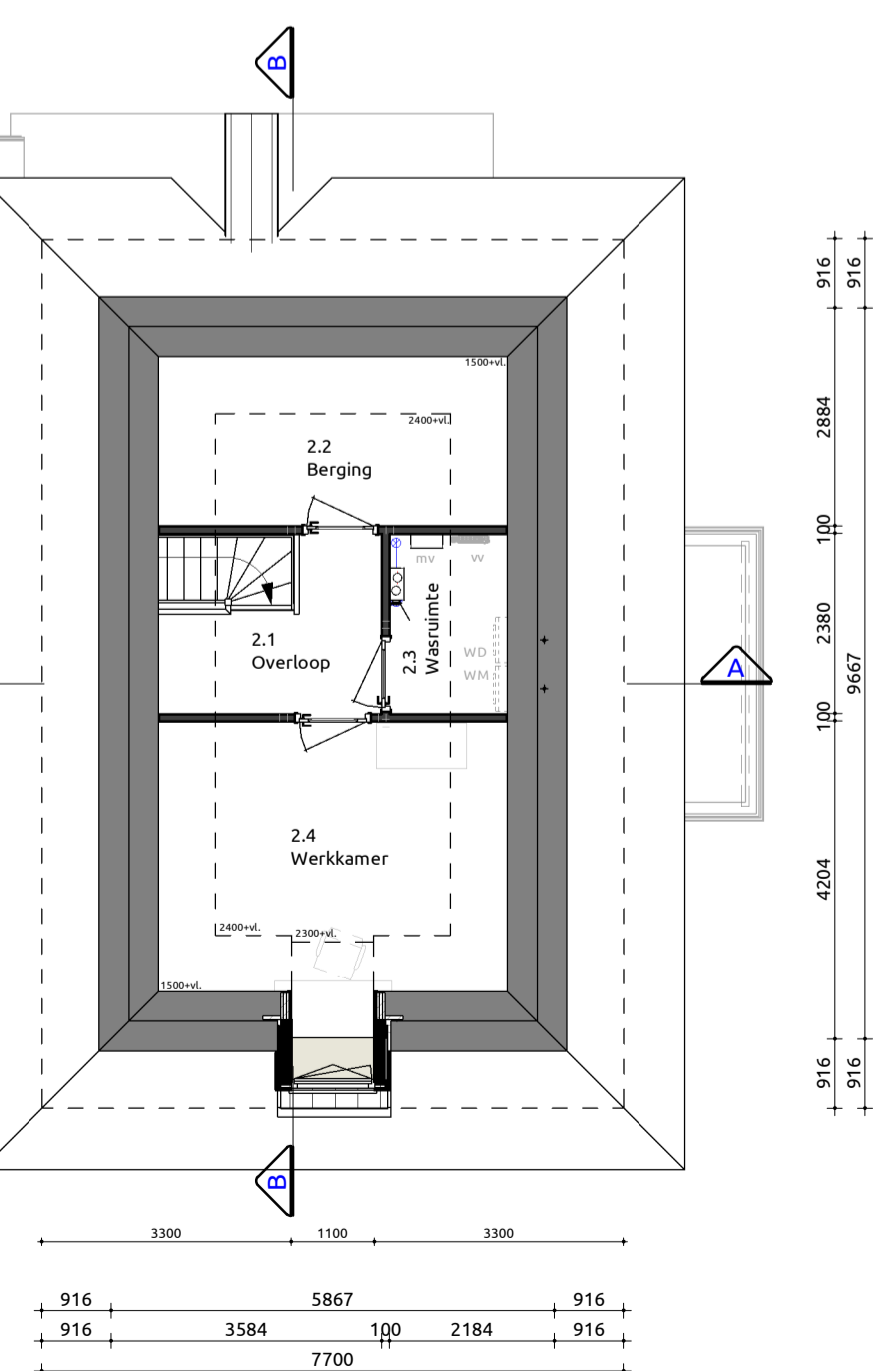

RENVOOI


GEVEL PLINT/ACCENT	METSELWERK	ANTRACIET
GEVEL	METSELWERK	LICHTGRUIS
VOEGWERK PLINT/ACCENT	PLATVOL	GRUIS
VOEGWERK HOOFDBOUW	PLATVOL	ZWARTGRUIS RAL7021
GEVELBELEDING	MODWOOD	GRUIS
KOZZENEN	HARDHOUT	ZWARTGRUIS RAL7021
RAMEN	HARDHOUT	ZWARTGRUIS RAL7021
ACHTERDEUREN	HARDHOUT	ZWARTGRUIS RAL7021
VOORDEUR	HARDHOUT	ZWARTGRUIS RAL7021
CARAGEDEUR	ALUMINIUM	ZWARTGRUIS RAL7021
GAARDOPPELS	HARDSTEEN	CEEL
BOEBOORD	WESTERN RED CEDAR	ZWARTGRUIS RAL7021
DIARBEDESKING	RIET	NATUREL
DIKTRIM	ZINK	NATUREL
NIWA	ZINK	ZWARTGRUIS RAL7021
DAKKAPEL	MULTIPLEX	ZUVER WIT RAL9010
ZETWERK	ALUMINIUM	

SYMBOLEN

- ▲ = Draai/Keop-raam verplicht vanuit bouwbesluit
- ▲ = (Draai/Keop)Raam gekozen door opdrachtgever/architect/wielstand
- LWP = Lucht warmtepomp
- AWP = Aard warmtepomp
- VV = Verdelers vloerverwarming
- MV = Mechanische ventilatie unit
- WM = Wasmachine
- WD = Wasdroger
- = Loospriciking

INHOUD / OPPERVLAKTE (NEN 2580)		INHOUD / OPPERVLAKTE (BESTEMMINGSPLAN)	
Onderdeel	Inhoud (m3)	Onderdeel	Inhoud (m3)
1. Inhoud Woning	737	1. Inhoud Woning	766
2. Inhoud Aanbouw achter	43	2. Inhoud Aanbouw achter	47
3. Inhoud Berging	68	3. Inhoud Berging	68
4. Inhoud Erker	20	4. Inhoud Erker	20
5. Inhoud Dakkapel	2	5. Inhoud Dakkapel	2
Totaal:	871	Totaal:	904

GBO (NEN 2580)	
TB	CO
0.1 Begane grond	87,73 m²
0.1 Begane grond	15,75 m²
	103,49 m²
1.1 1e verdieping	73,46 m²
	73,46 m²
2.1 2e verdieping	38,86 m²
	38,86 m²
Totaal	215,81 m²

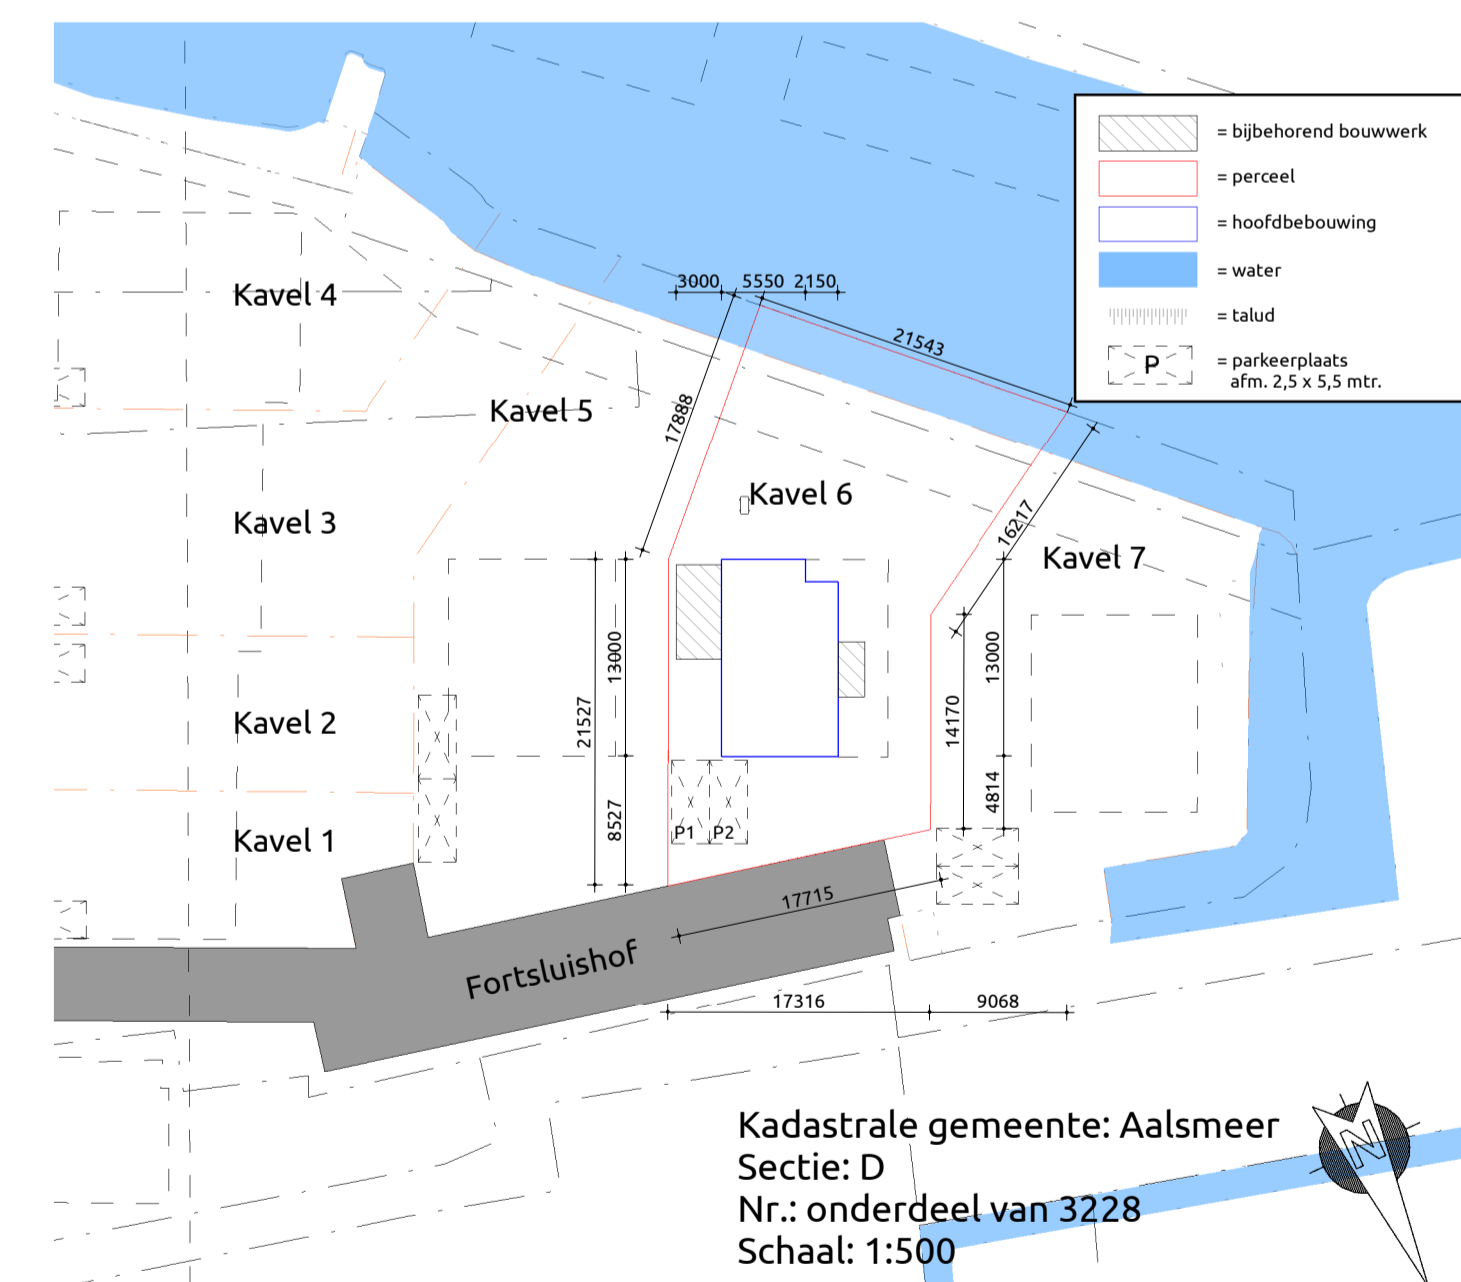

Kadastrale gemeente: Aalsmeer
 Sectie: D
 Nr.: onderdeel van 3228
 Schaal: 1:500

Vrijstaande woning

Bouwplan
 Plattegronden, gevels, doorsnedes

Opdrachtgever: Armada, basis, kavel 6
 Bouwlocatie: Fortsluishof (Vrouwentrootst) Kavel 6
 Datum getekend: 01-09-2022 door: FS
 Laatste wijziging: door:
 Tekeningnummer: SB-01
 Projectnummer: 22-0166

Livingstone - Vossenbergring 4 4825 BH Breda
 Tel: 076-5735735
 Mail: info@livingstone.org
 Web: www.livingstone.org






Villa Armada

Wordt Villa Armada uw nieuwe thuis?


Of bent u benieuwd naar de mogelijkheden binnen dit ontwerp om er voor te zorgen dat het echt uw droomhuis wordt? Kijk dan snel verder.

Uiteraard kunt u uw persoonlijke woonwensen ook met ontwerper Rick Apon bespreken, zodat hij dit ontwerp kan aanpassen naar een ontwerp op maat!

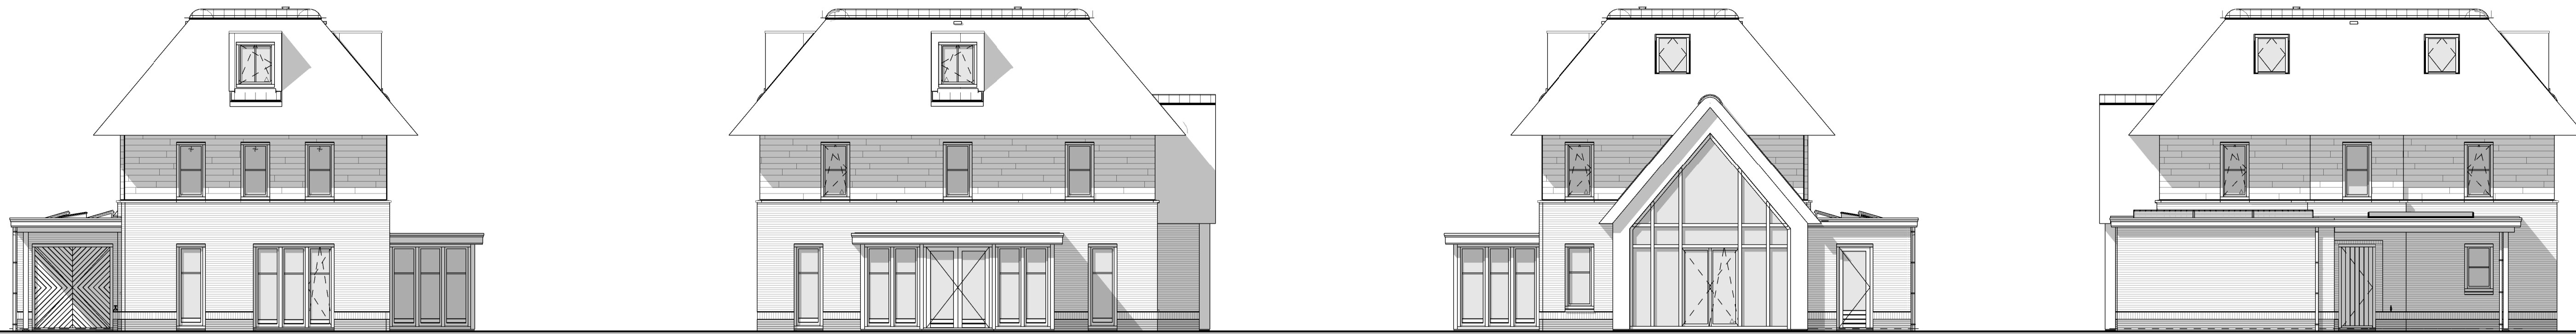


Voorgevel

1:100

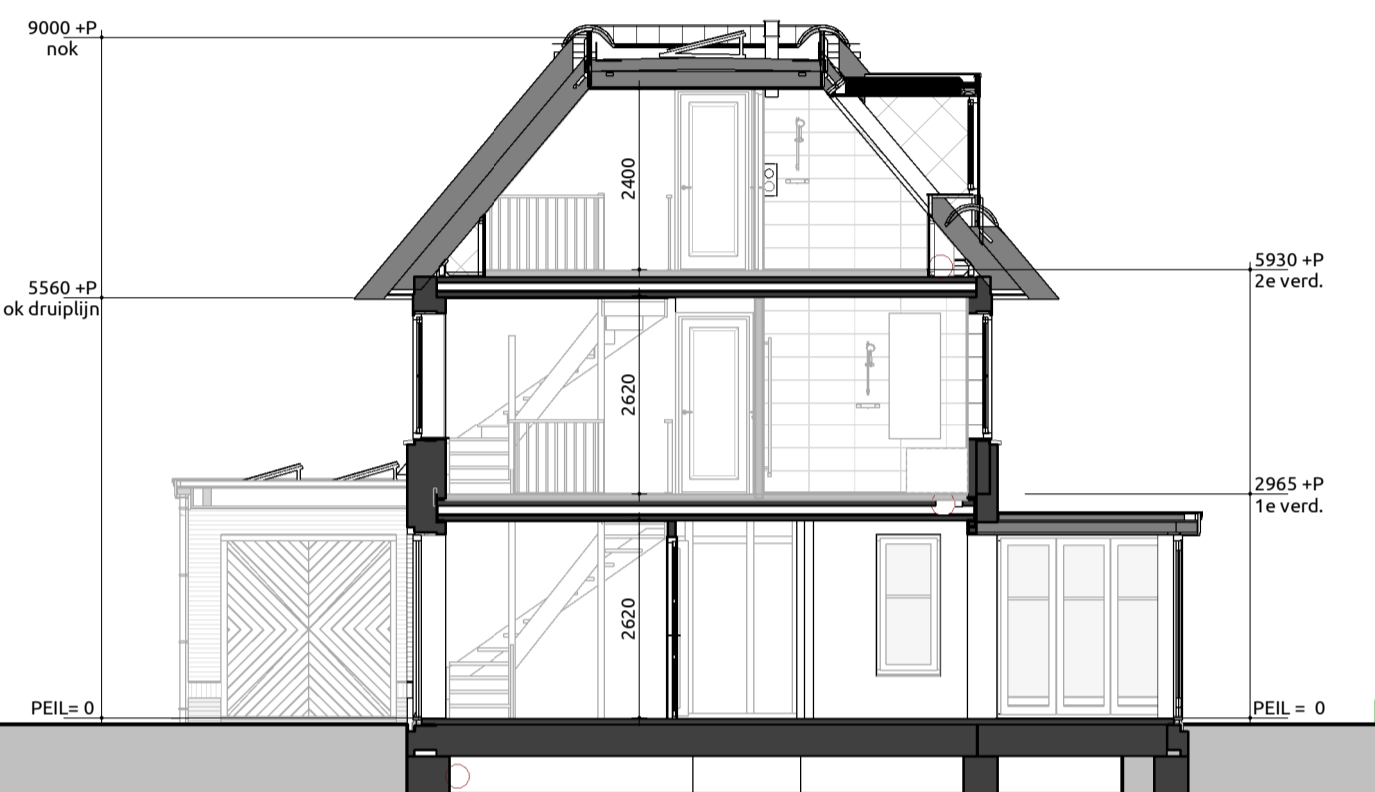


Rechtegevel

1:100

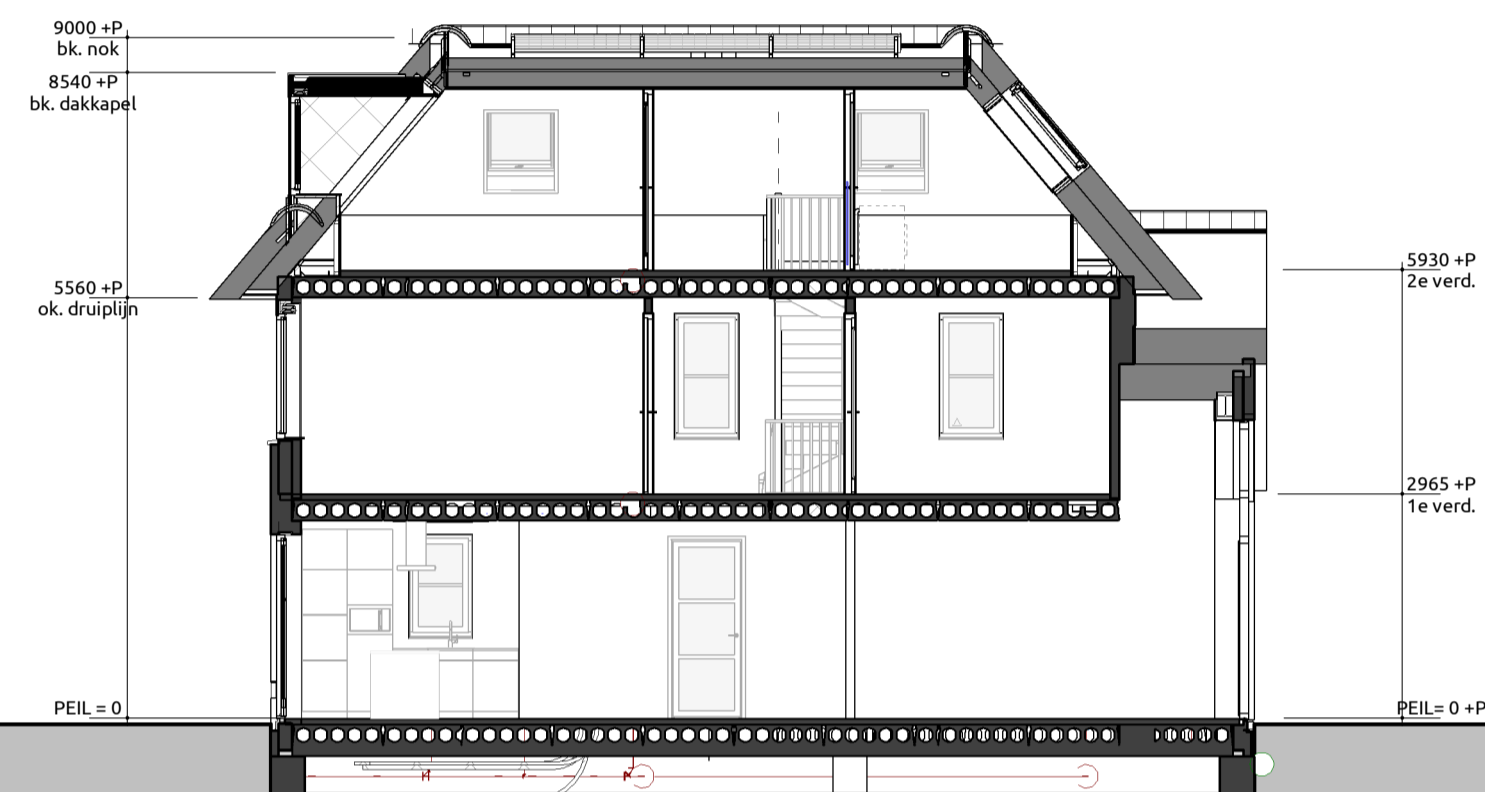

Achtergevel

1:100

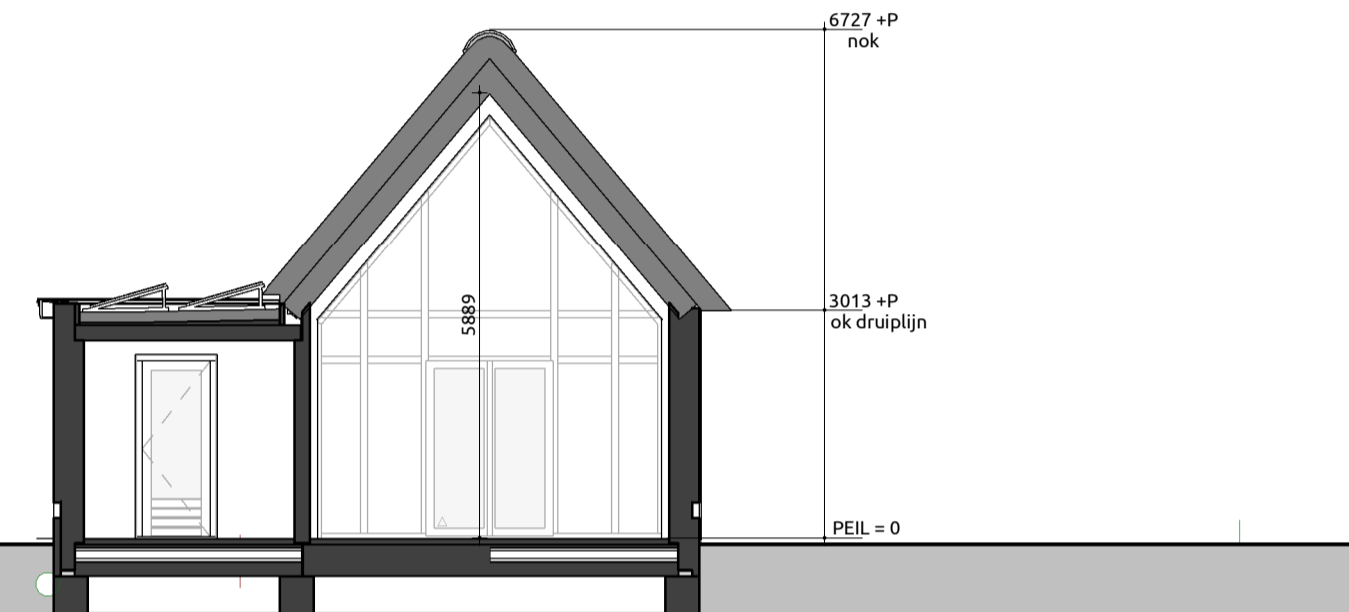


Linkergevel

1:100



Doorsnede A-A

1:100

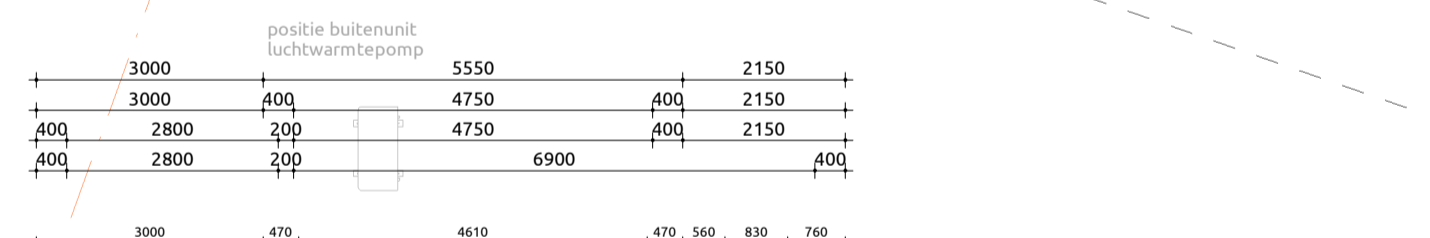


Doorsnede B-B

1:100

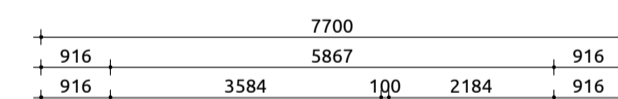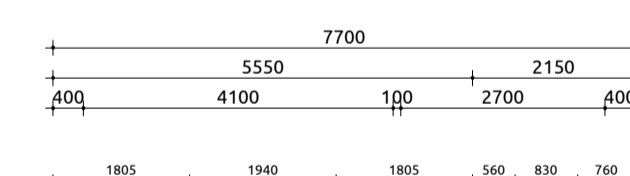


Begane grond

1:100

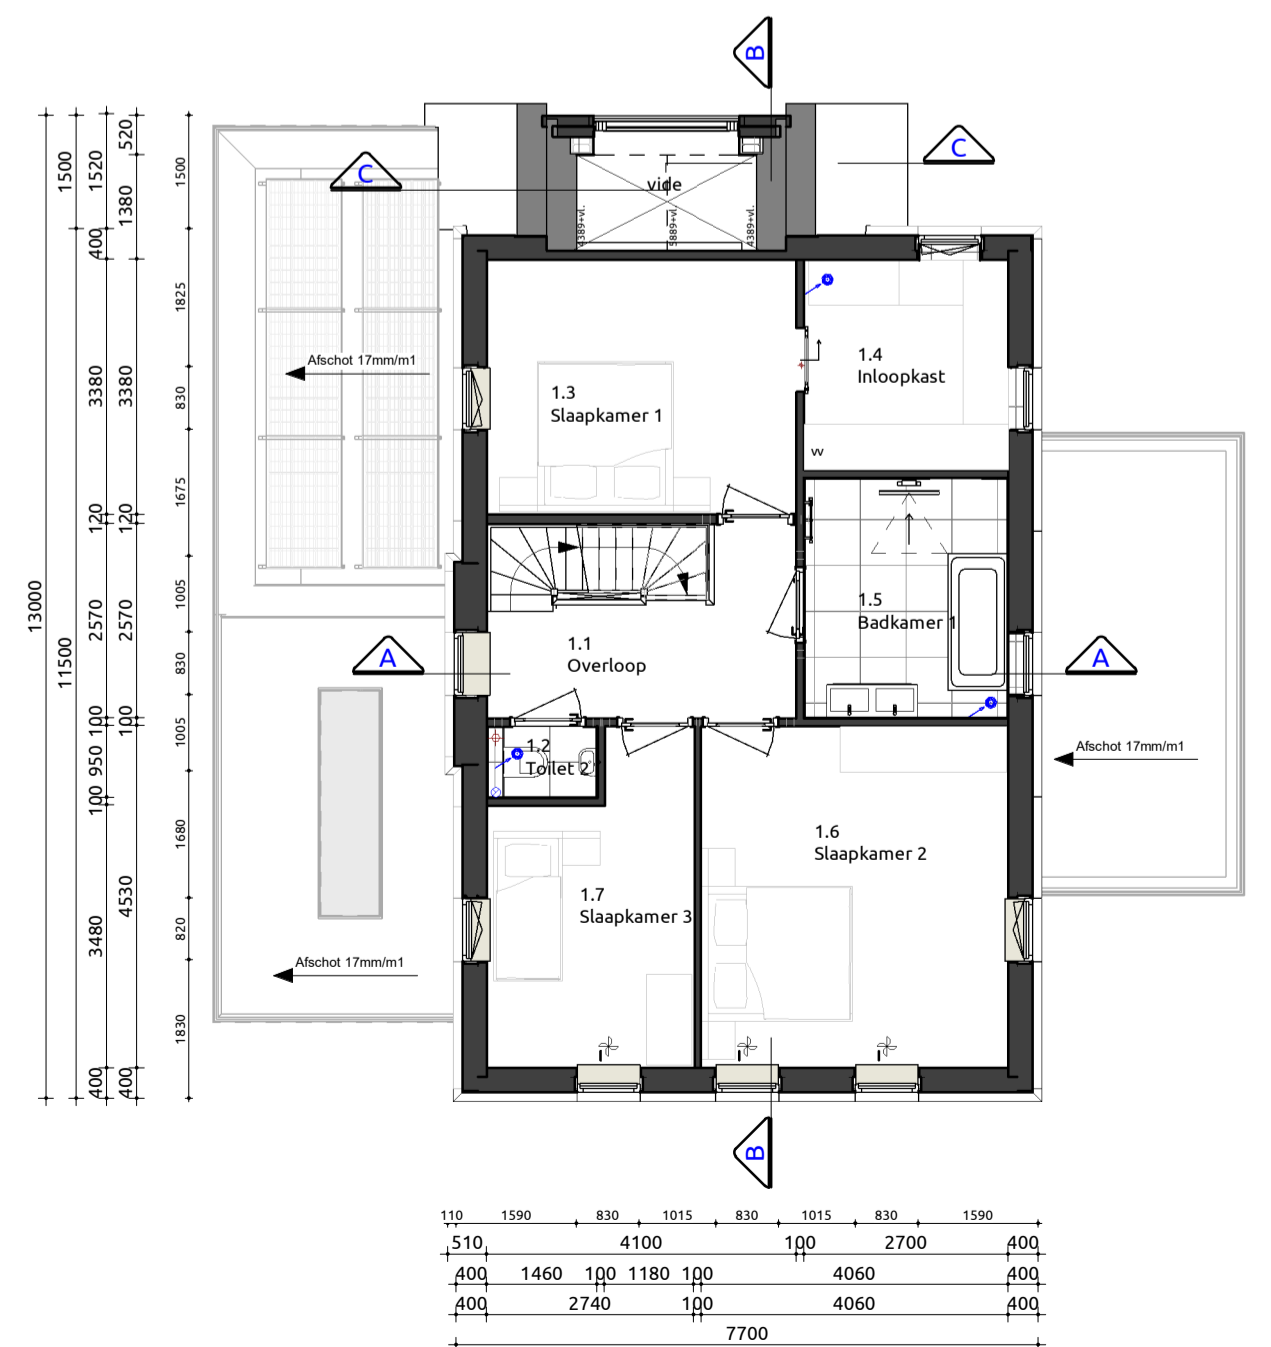


Eerste verdieping

1:100

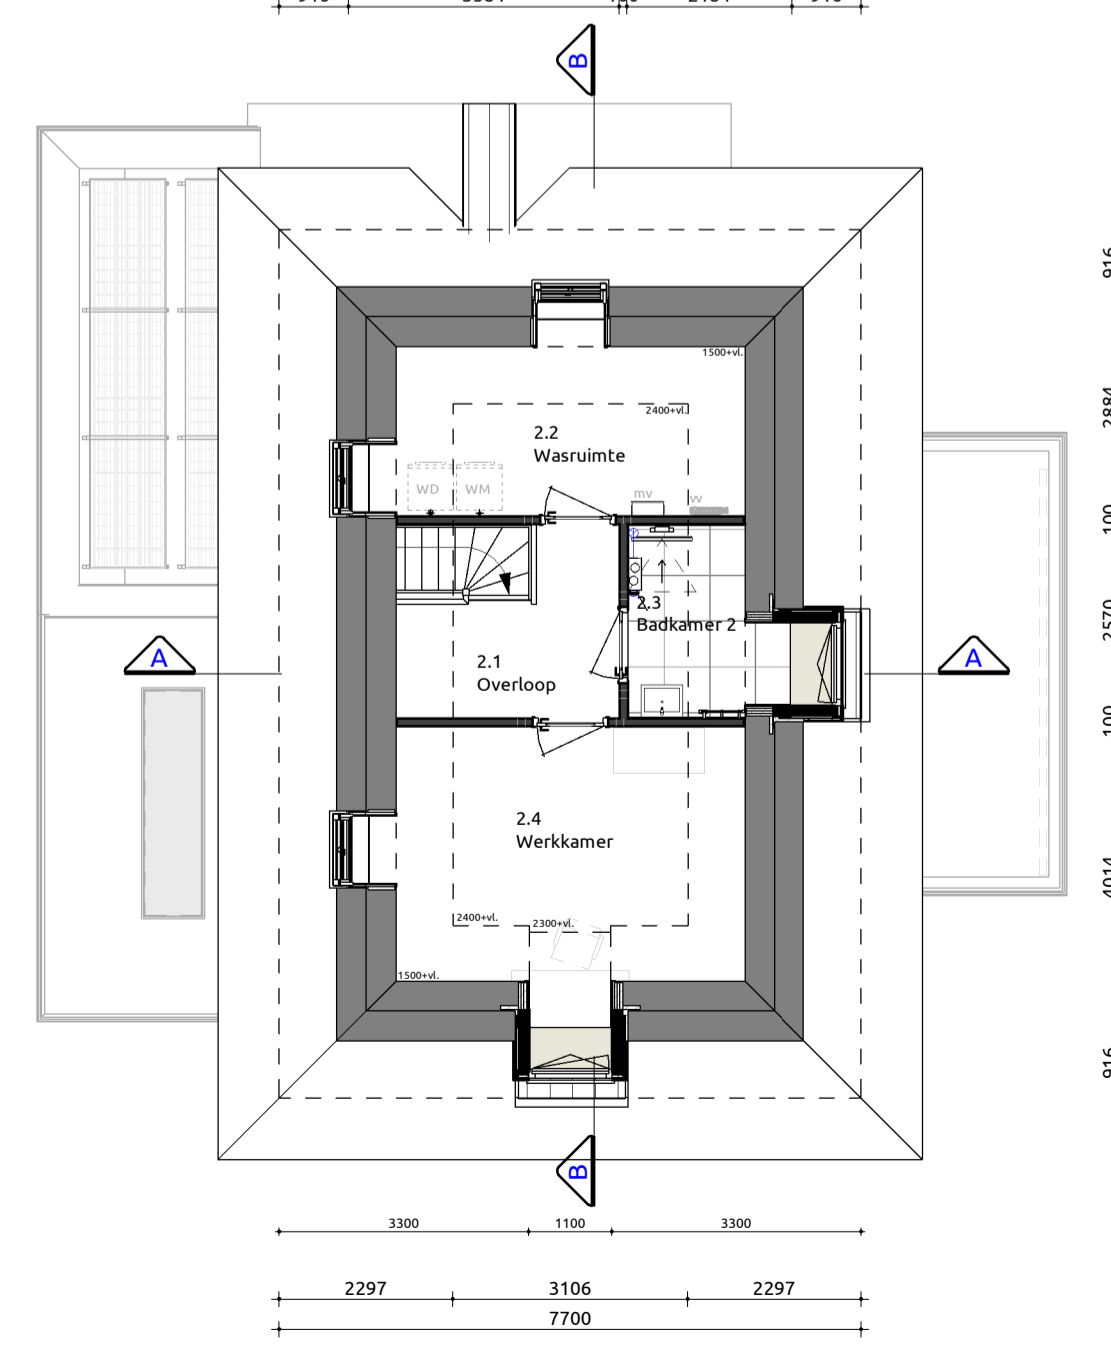

Tweede verdieping

1:100

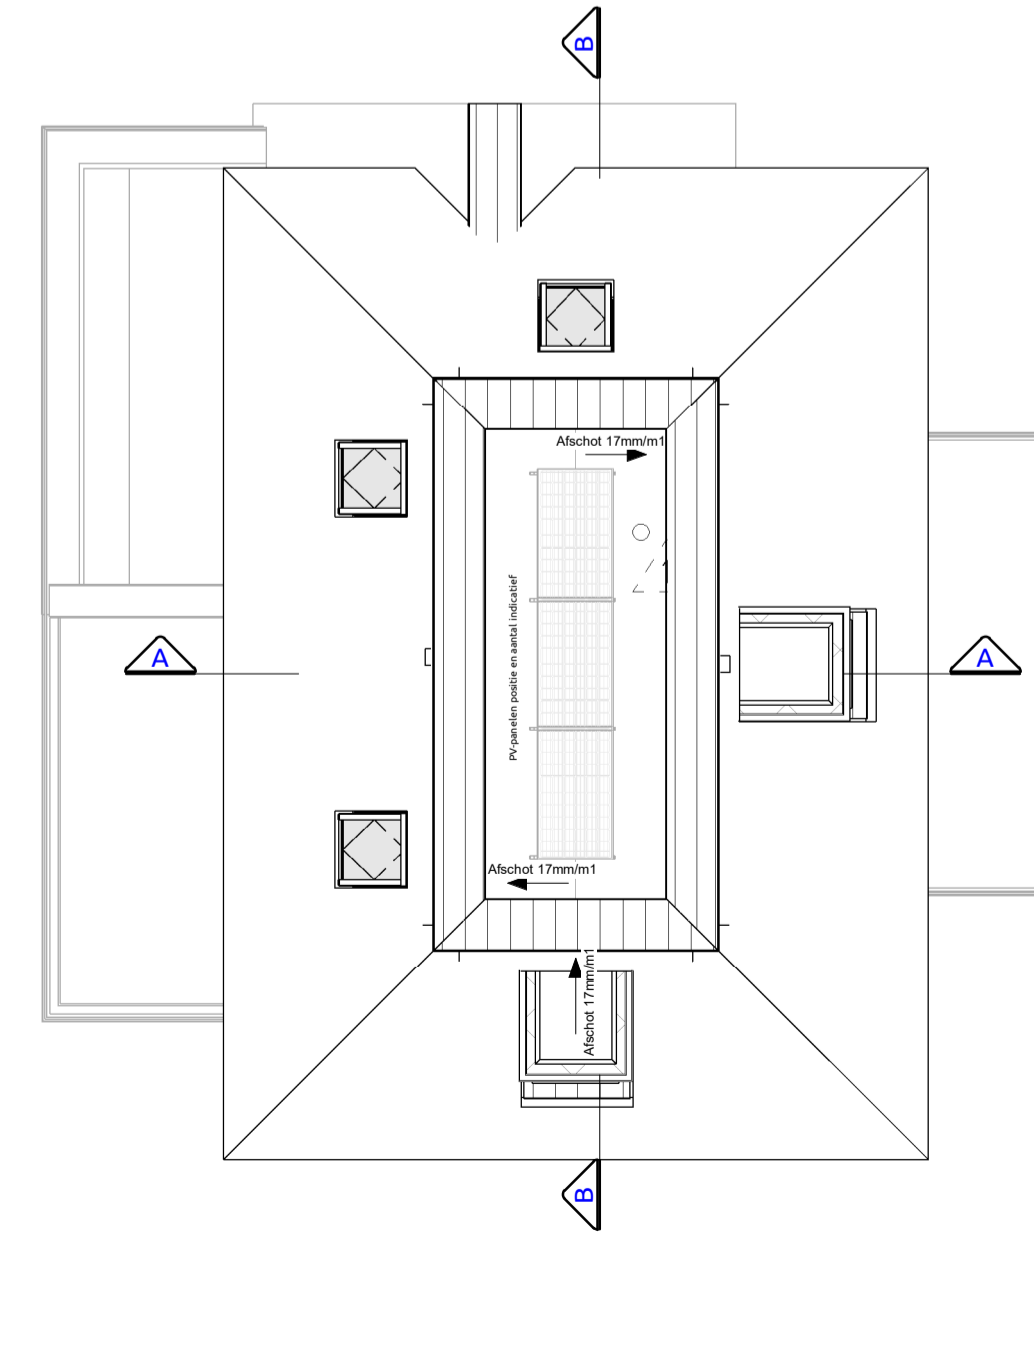

Dakaanzicht

1:100

RENVOOI

GEVEL PLINT/ACCENT	METSELWERK	ANTRACIET
GEVEL	METSELWERK	LICHTGRUIS
VOEGWERK PLINT/ACCENT	PLATVOL	GRUIS
VOEGWERK HOOFDBOUW	MODERWOOD	ZWARTGRUIS RAL7021
GEVELBEKLEEDING	HARDHOUT	ZWARTGRUIS RAL7021
KOLZIENEN	HARDHOUT	ZWARTGRUIS RAL7021
RAMEN	HARDHOUT	ZWARTGRUIS RAL7021
ACHTERDEUREN	HARDHOUT	ZWARTGRUIS RAL7021
VOORDEUR	ALUMINIUM	ZWARTGRUIS RAL7021
GARAGEDEUR	HARDSTEEN	CEE
RANKROEPELS	WESTERN RED CEDAR	ZWARTGRUIS RAL7021
BOEBORD	RIET	NATUREL
DAKBEKLEEDING	ZNK	ZWARTGRUIS RAL7021
DAKTRIM	ZNK	ZUNER WIT RAL9010
HWA	MULTIPLEX	
DAKKAPEL	ALUMINIUM	
ZETWERK		


SYMBOLEN

- ▲ = Draai/Keop-raam verplicht vanuit bouwbesluit
- ▲ = (Draai/Keop)Raam gekozen door opdrachtgever/architect/wielstand
- LWP = Lucht warmtepomp
- AWP = Aard warmtepomp
- VV = Verwelder vloerverwarming
- MV = Mechanische ventilatie unit
- WM = Wasmachine
- WD = Wasdroger
- = Loospriciking

INHOUD / OPPERVLAKTE (NEN 2580)		INHOUD / OPPERVLAKTE (BESTEMMINGSPLAN)	
Onderdeel	Inhoud (m3)	Onderdeel	Inhoud (m3)
1. Inhoud Woning	737	1. Inhoud Woning	766
2. Inhoud Aanbouw achter	43	2. Inhoud Aanbouw achter	47
3. Inhoud Berging	68	3. Inhoud Berging	68
4. Inhoud Erker	47	4. Inhoud Erker	47
5. Inhoud Dakkapel	2	5. Inhoud Dakkapel	2
Totaal:	898	Totaal:	930

GBO (NEN 2580)

Nr	Naam	GO
0.1	Begane grond	96.02 m²
0.1	Begane grond	15.26 m²
		111.28 m²
1.1	1e verdieping	73.47 m²
		73.47 m²
2.1	2e verdieping	38.86 m²
		38.86 m²
Totaal		223.40 m²

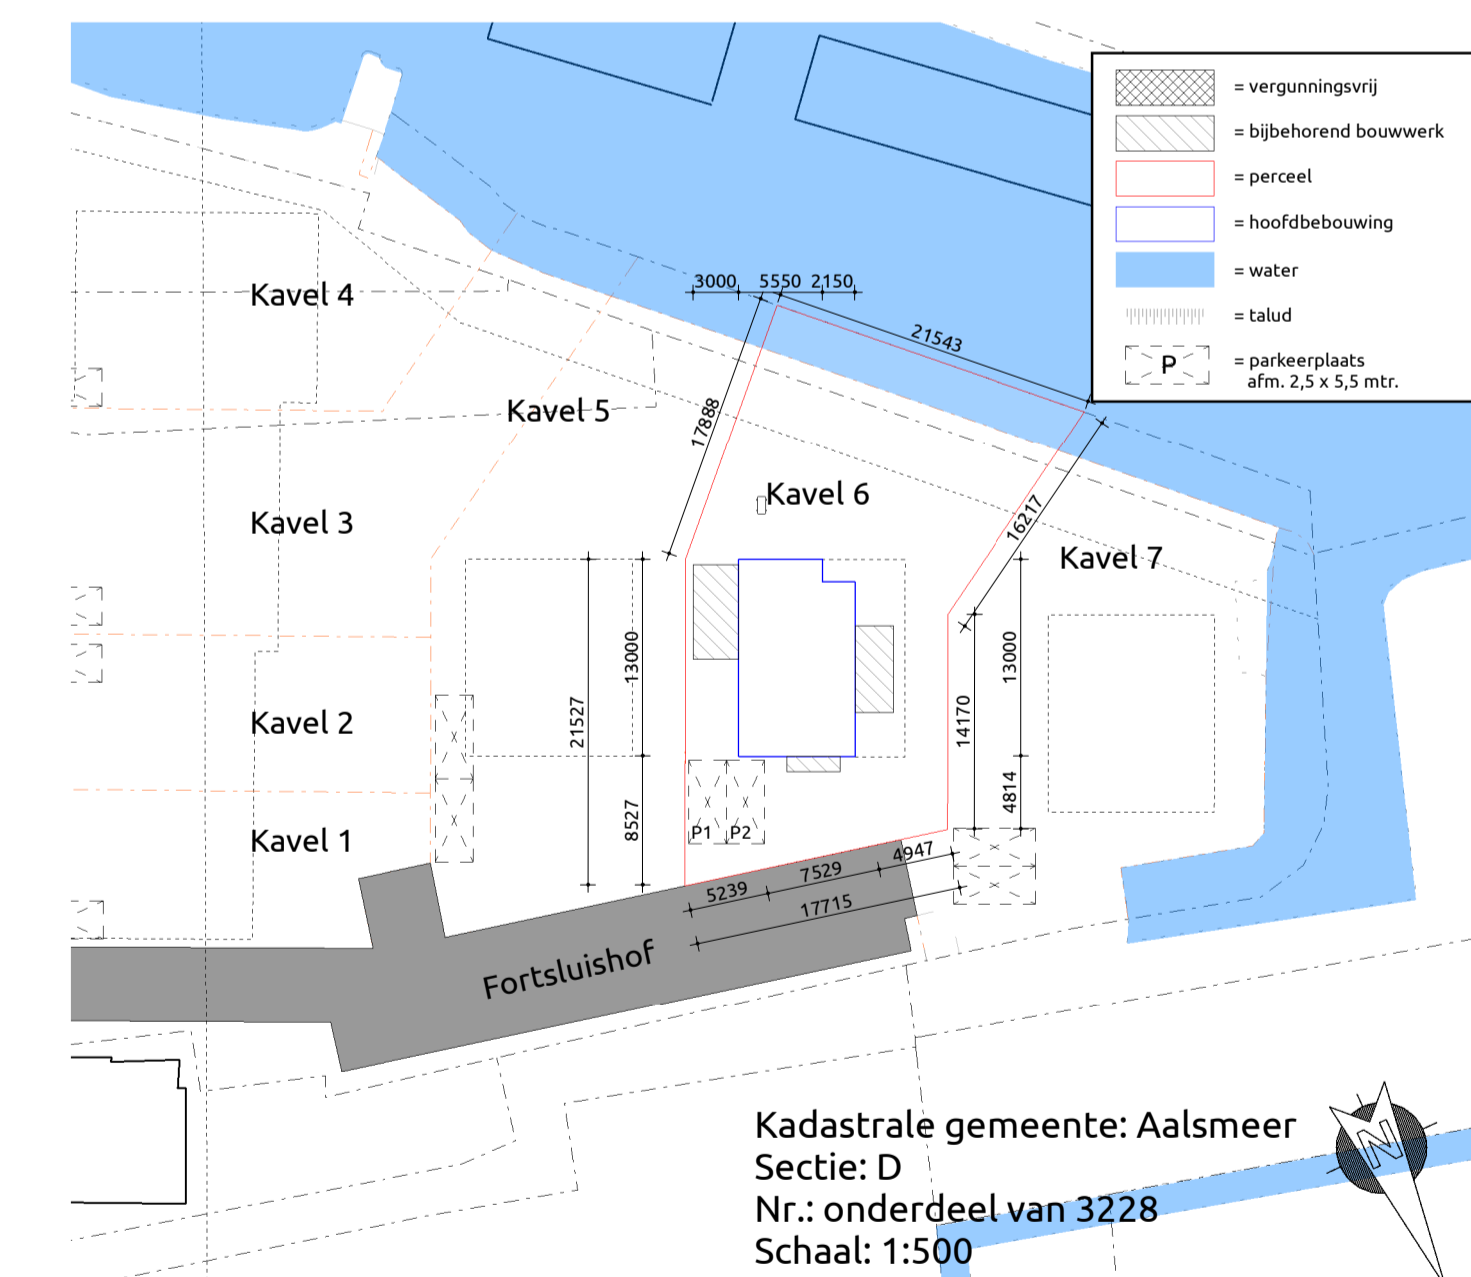

Kadastrale gemeente: Aalsmeer
 Sectie: D
 Nr.: onderdeel van 3228
 Schaal: 1:500

Vrijstaande woning

Bouwplan
 Plattegronden, gevels, doorsnedes

Opdrachtgever: Armada, optie, kavel 6
 Bouwlocatie: Fortsluishof (Vrouwentrootst) Kavel 6
 Datum getekend: 01-09-2022 door: FS
 Laatste wijziging: door:
 Tekeningnummer: SB-01
 Projectnummer: 22-0166

Livingstone - Vossenberg 4 4825 BH Breda
 Tel: 076-5735735
 Mail: info@livingstone.nl
 Web: www.livingstone.nl



inspireert creëert realiseert