


Voorgevel
1:100

Rechtergevel
1:100




Achtergevel
1:100

Linkergevel
1:100

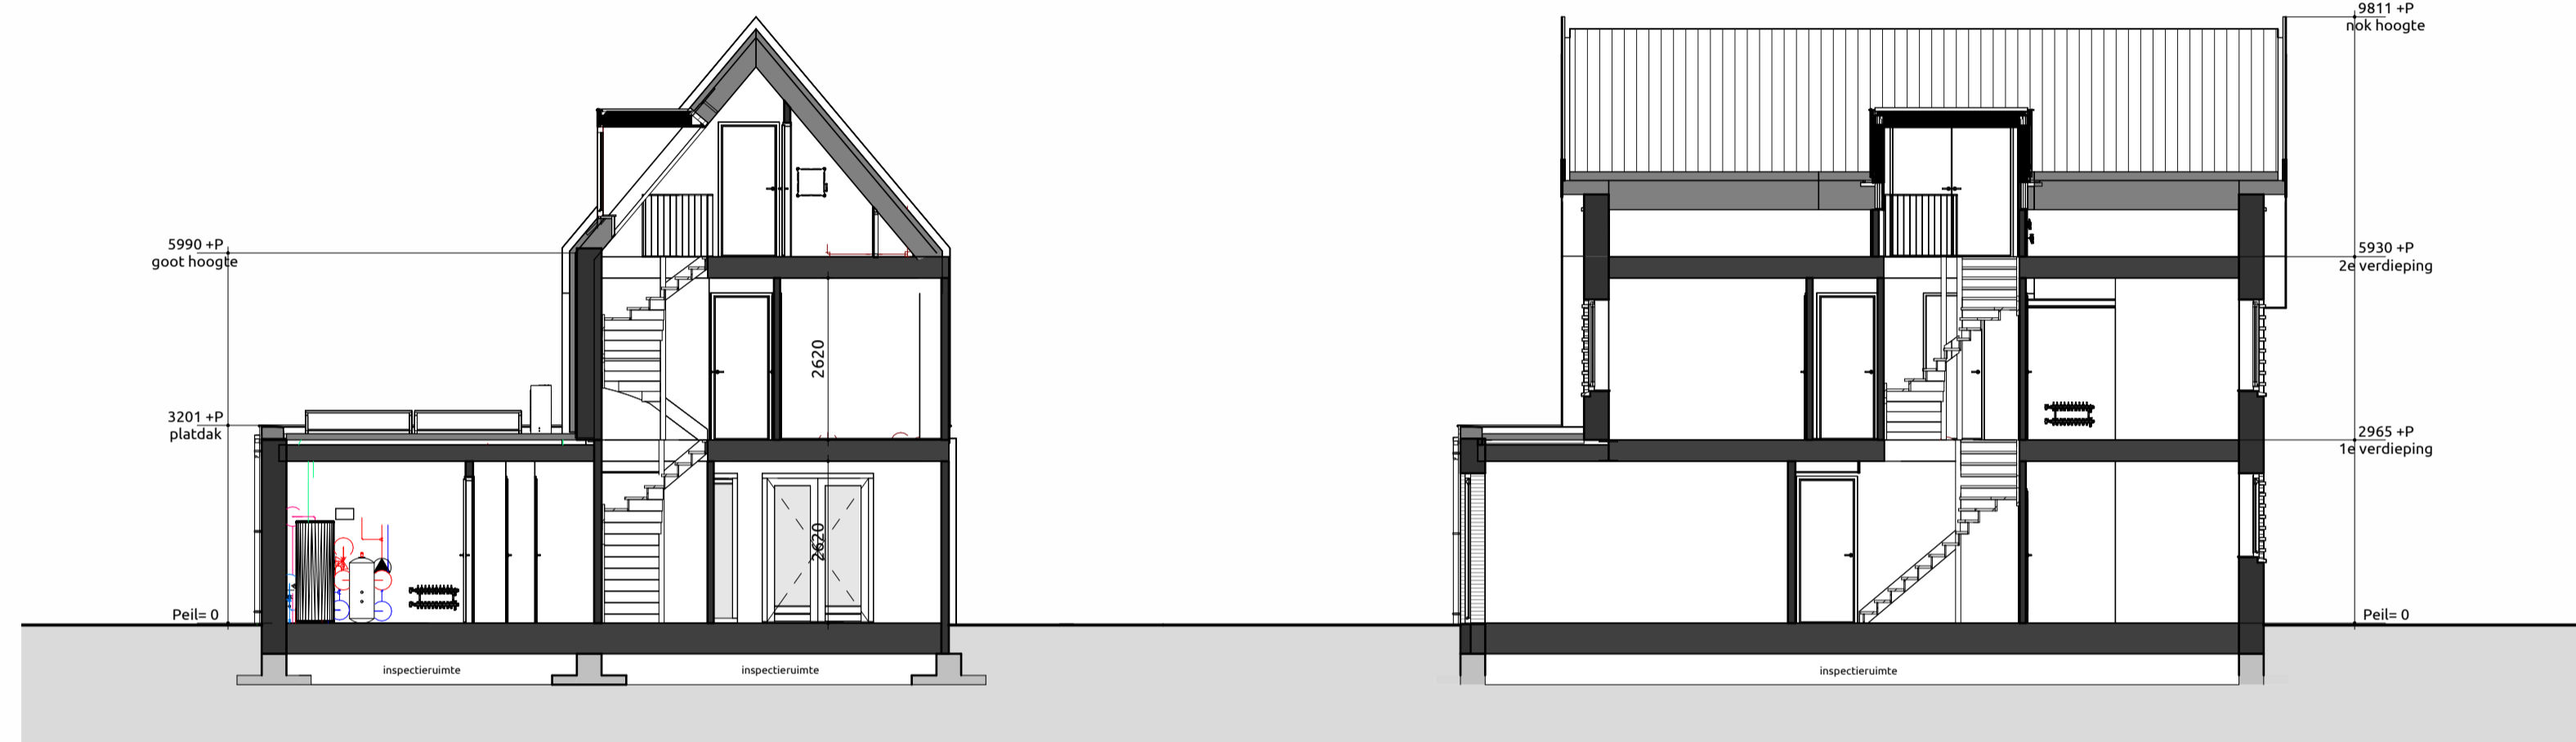


Doorsnede A-A
1:100


Doorsnede B-B
1:100

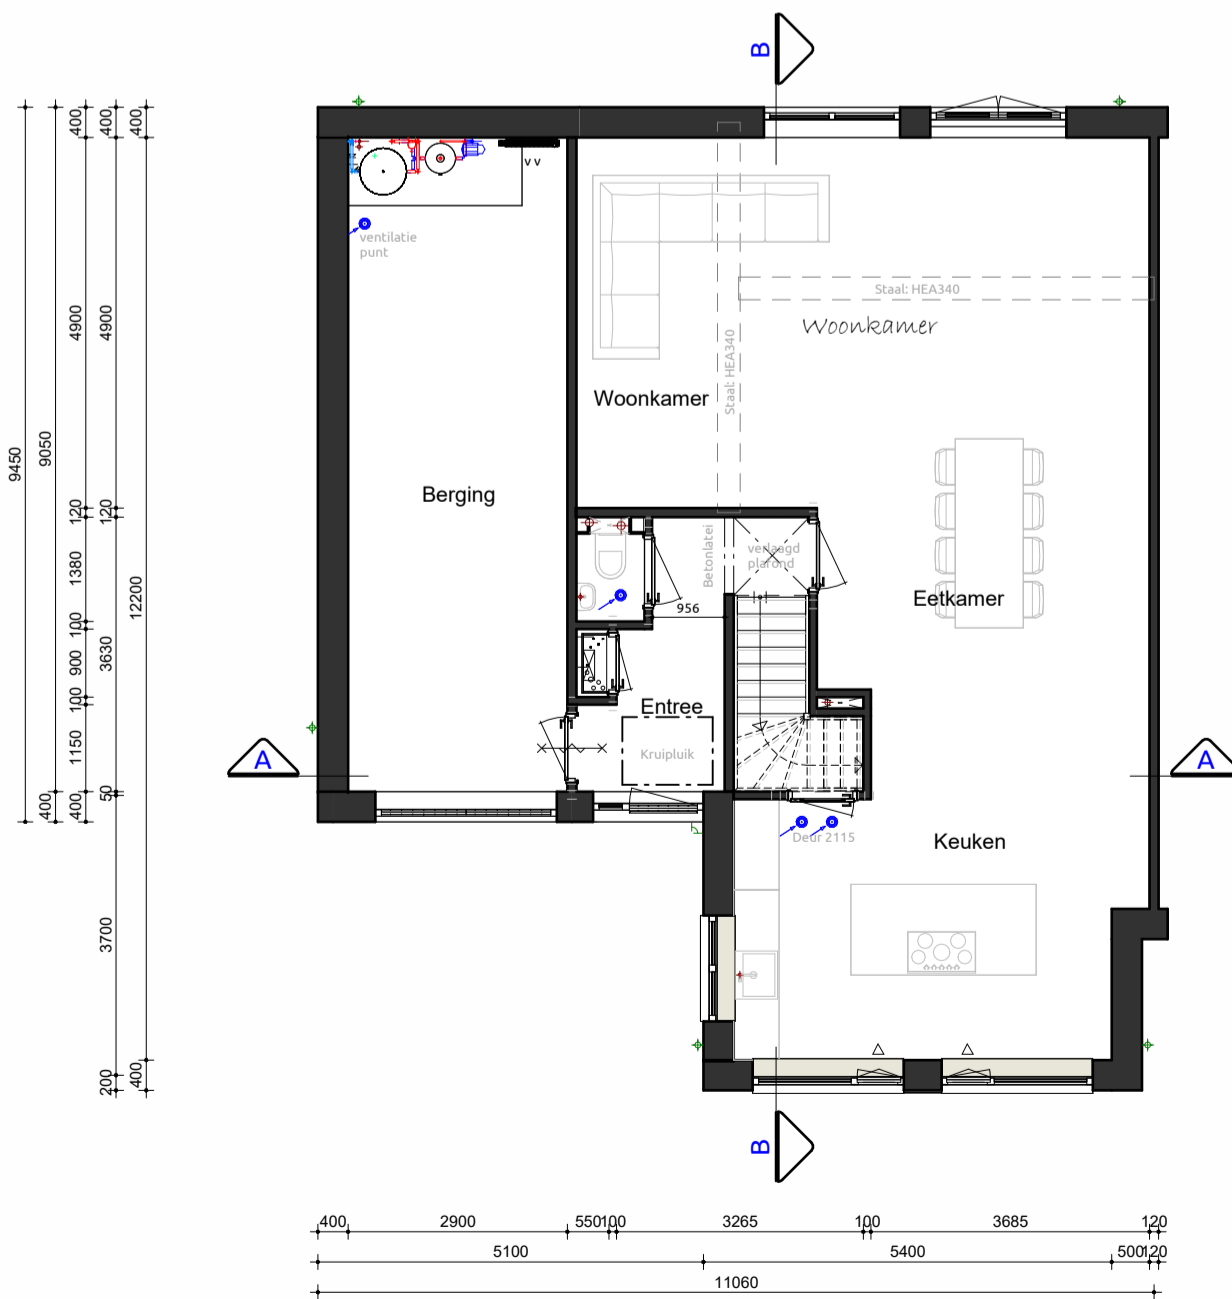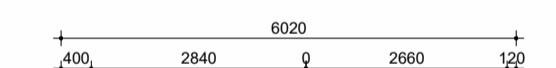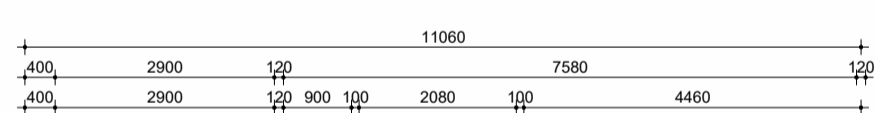

Begane grond
1:100

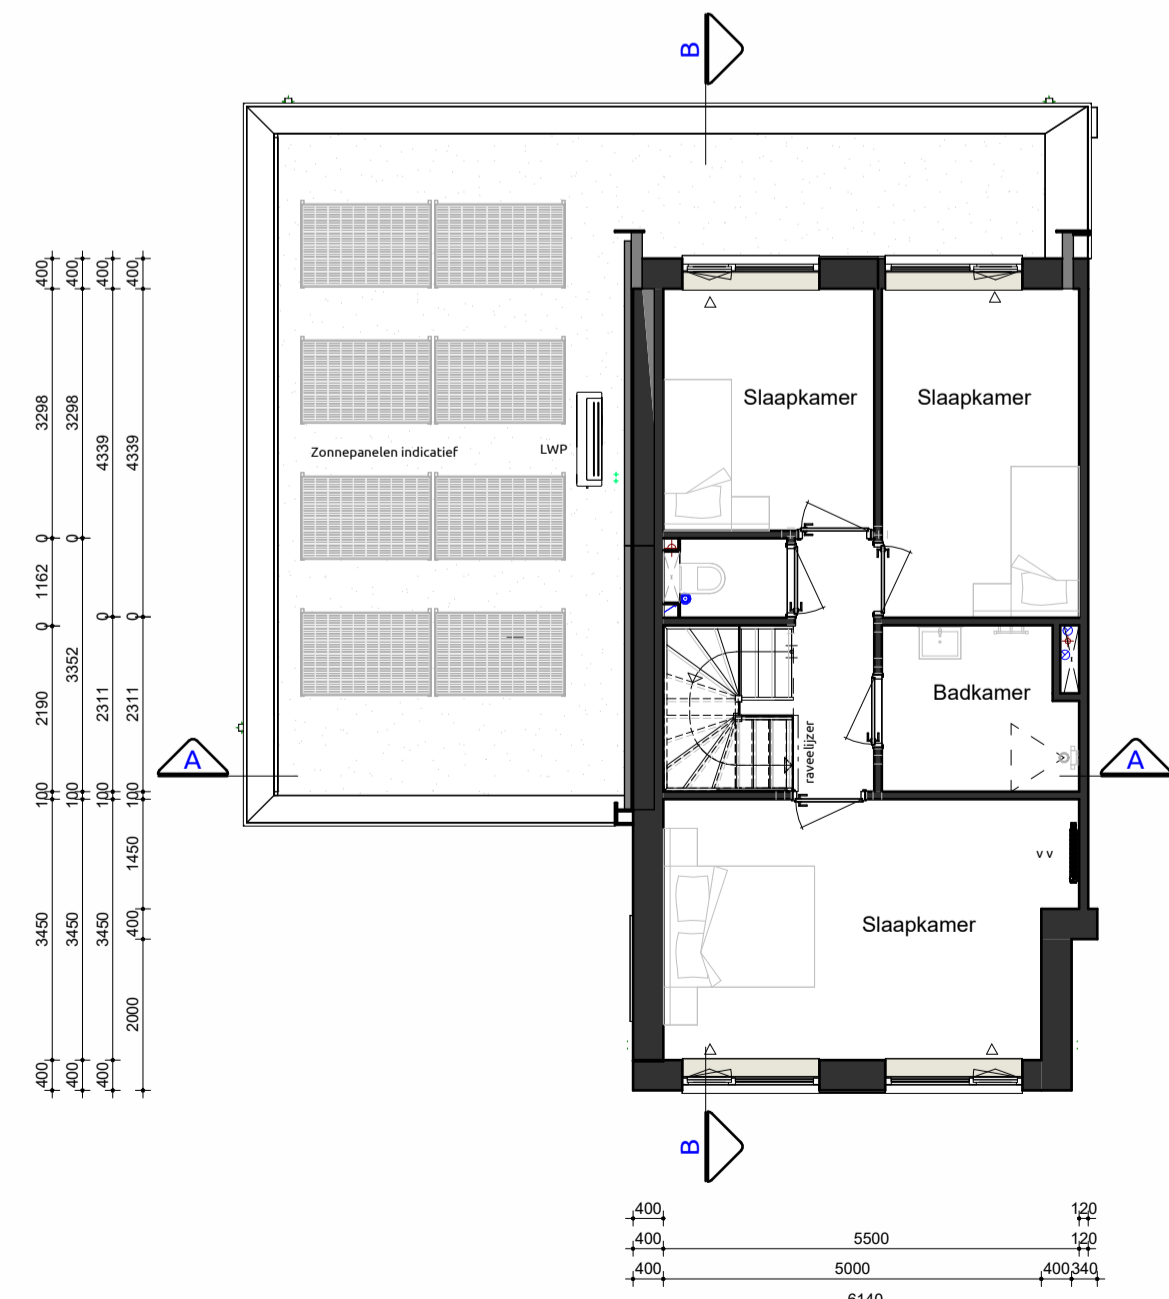

Eerste verdieping
1:100

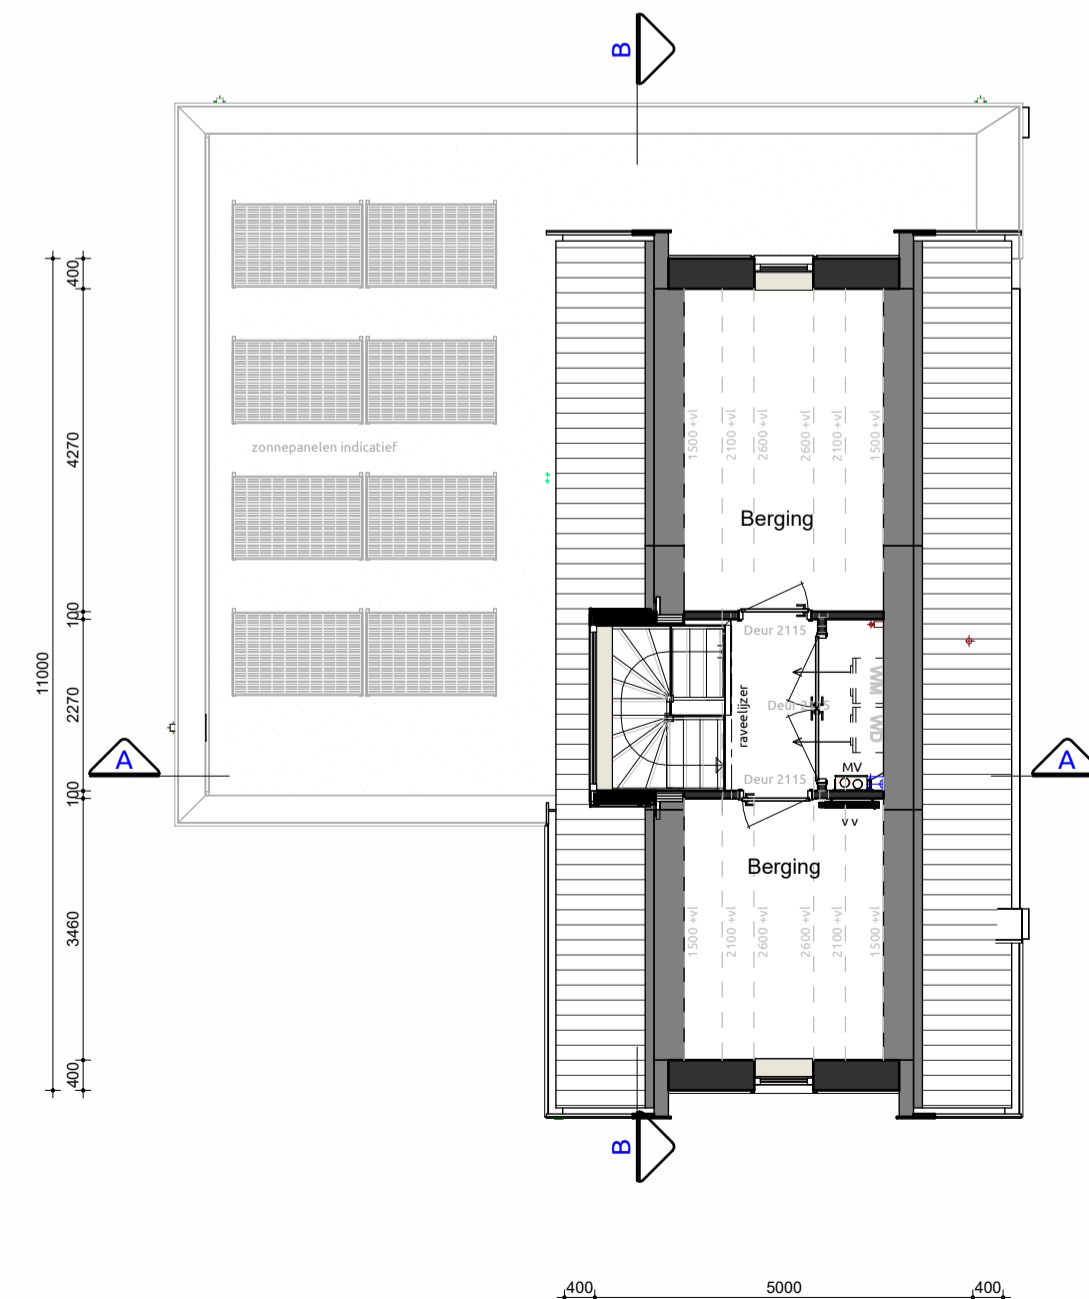

Tweede verdieping
1:100


RENVOOI		
GEVEL	METSELWERK	GRUIS
GEVEL ACCENT	METSELWERK	ANTRACIET
VOEGWERK HOOFDBOUW	PLATVOL	ANTRACIET
VOEGWERK PLINT / ACCENT	HOUT	RAL 7022 OMBERGRUIS
KOZIJNEN	HOUT	RAL 7022 OMBERGRUIS
RAMEN	HOUT	RAL 7022 OMBERGRUIS
VOORDEUR	HOUT	RAL 7022 OMBERGRUIS
ACHTERDEUREN	HOUT	RAL 7022 OMBERGRUIS
BERGINGDEUR	HOUT	RAL 7022 OMBERGRUIS
RAAMDORPELS	BETON	NATUREL
BOEIBOORD	MULTIPLEX	RAL 7022 OMBERGRUIS
DAKBEDEKKING KAP	DAKPAN	ZWART (KERAMISCH)
DAKBEDEKKING PLATDAK	GRIND	NATUREL
DAKTRIM	ALUMINIUM	NATUREL
HWA	ZINK	NATUREL
DAKKAPEL	MULTIPLEX	RAL 7022 OMBERGRUIS

SYMBOLLEN	
△	= Draai/kliep-raam verplicht vanuit bouwbesluit
▲	= (Draai/kliep-)Raam gekozen door opdrachtgever/architect/welstand
LWP	= Lucht warmtepomp
VV	= Verdelers vloerverwarming
MV	= Mechanische ventilatie unit
WM	= Wasmachine
WD	= Wasdroger
→	= Looprichting

OPPERVLAKTE (NEN) 2580		
Onderdeel	Inhoud (M ³)	Oppervlakte (M ²)
1. Woning	763 m ³	196 m ²
2. Kavel	-	458 m ²

GBO (NEN) 2580	
Benaming	GBO
1. Begane grond	112 M ²
2. Eerste verdieping	55 M ²
3. Tweede verdieping	29 M ²
Totaal	196 M²

Disclaimer: installaties zijn indicatief, ca. maatvoering etc.

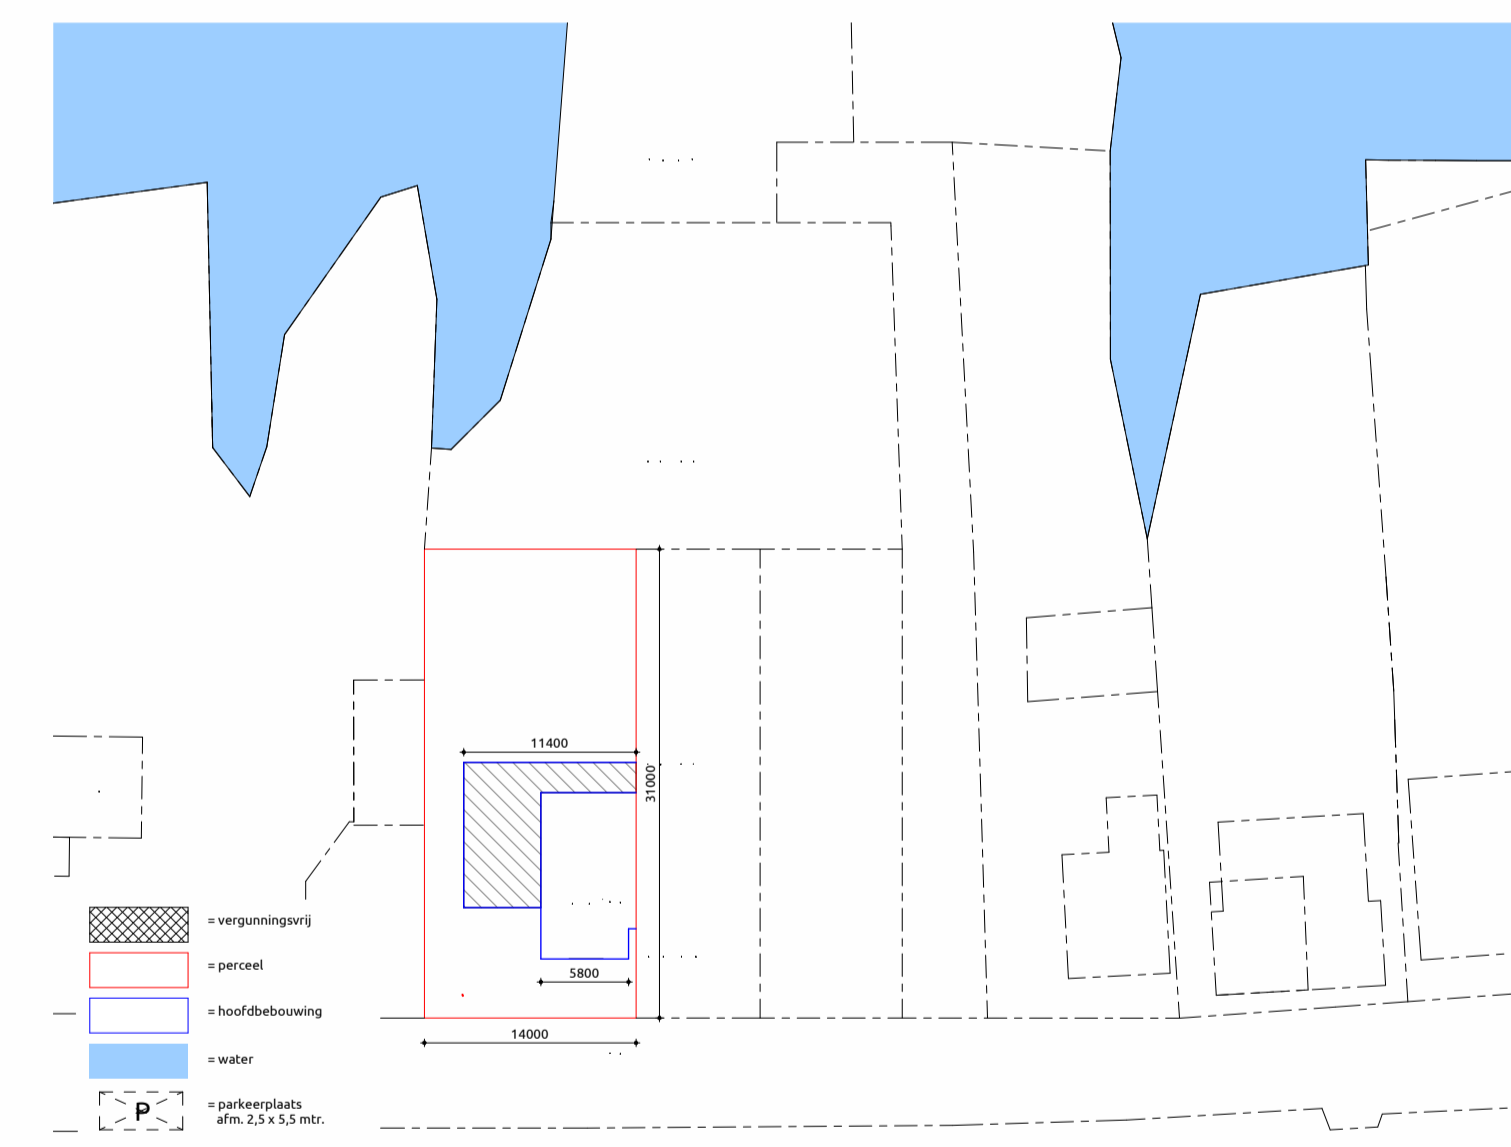

Kadastrale gemeente: Noorden
Sectie: -
Nr.: 47
Schaal: 1:500

Woning 1 Bouwplan
Plattegronden, gevels, doorsnedes

Opdrachtgever: Vink + Veenman b.v.
Bouwlocatie: Voorweg te Noorden
Datum getekend: 05-09-2023 door: SJ Verkoopadviseur:
Laatste wijziging: door:
Tekeningnummer: SB-01

Projectnummer: 23-0072-1

Livingstone - Vossenbergh 4 4825 BH Breda
Tel: 076-575735
Mail: info@livingstone.org
Web: www.livingstone.org

