


Voorgevel
1:100

Rechtergevel
1:100


Achtergevel
1:100

Linkergevel
1:100

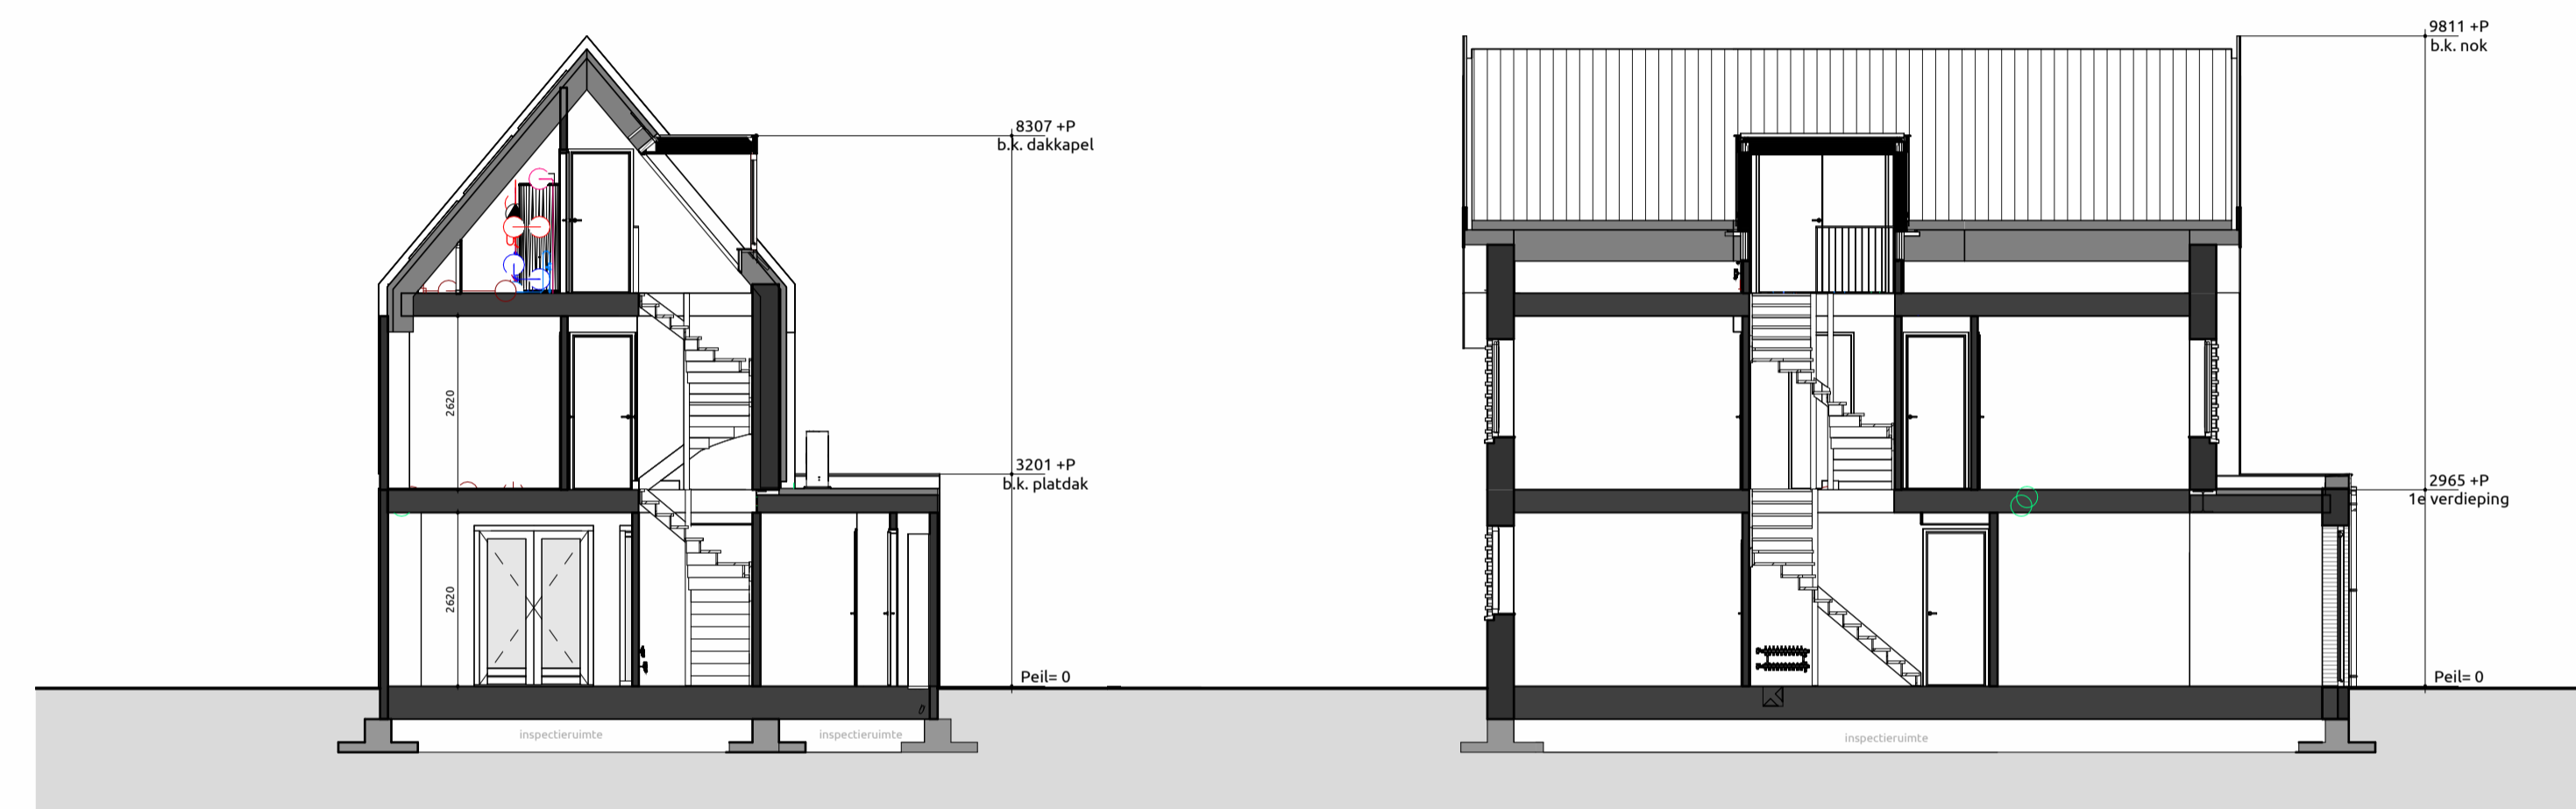


Doorsnede A-A
1:100


Doorsnede B-B
1:100

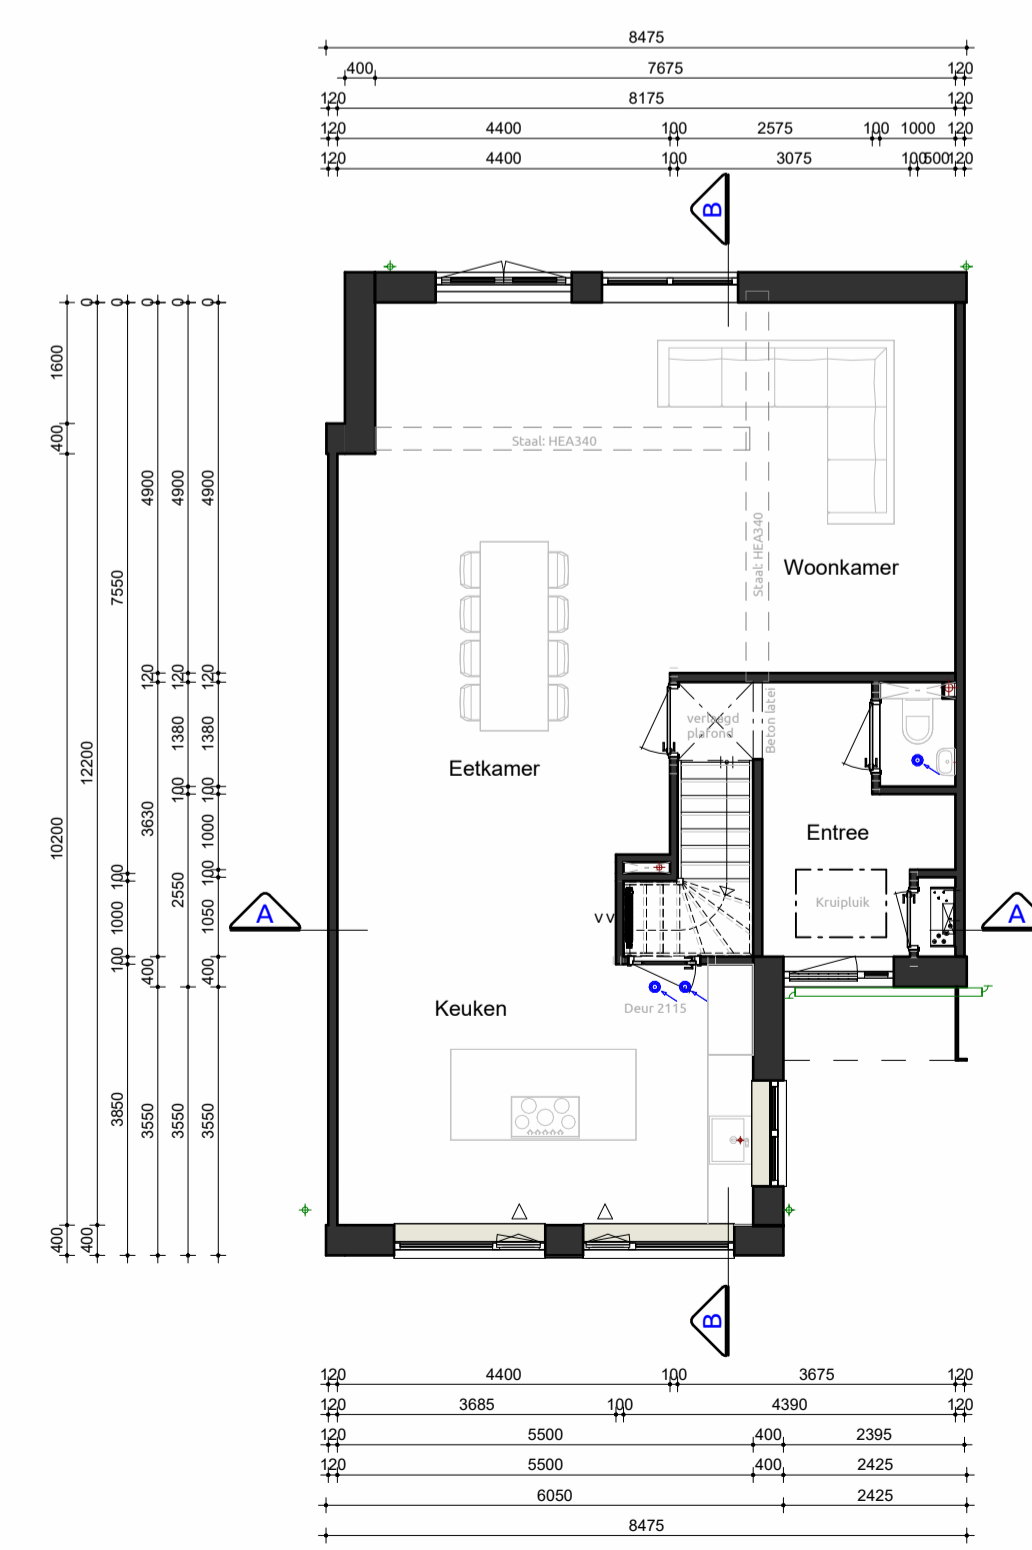


Begane grond
1:100

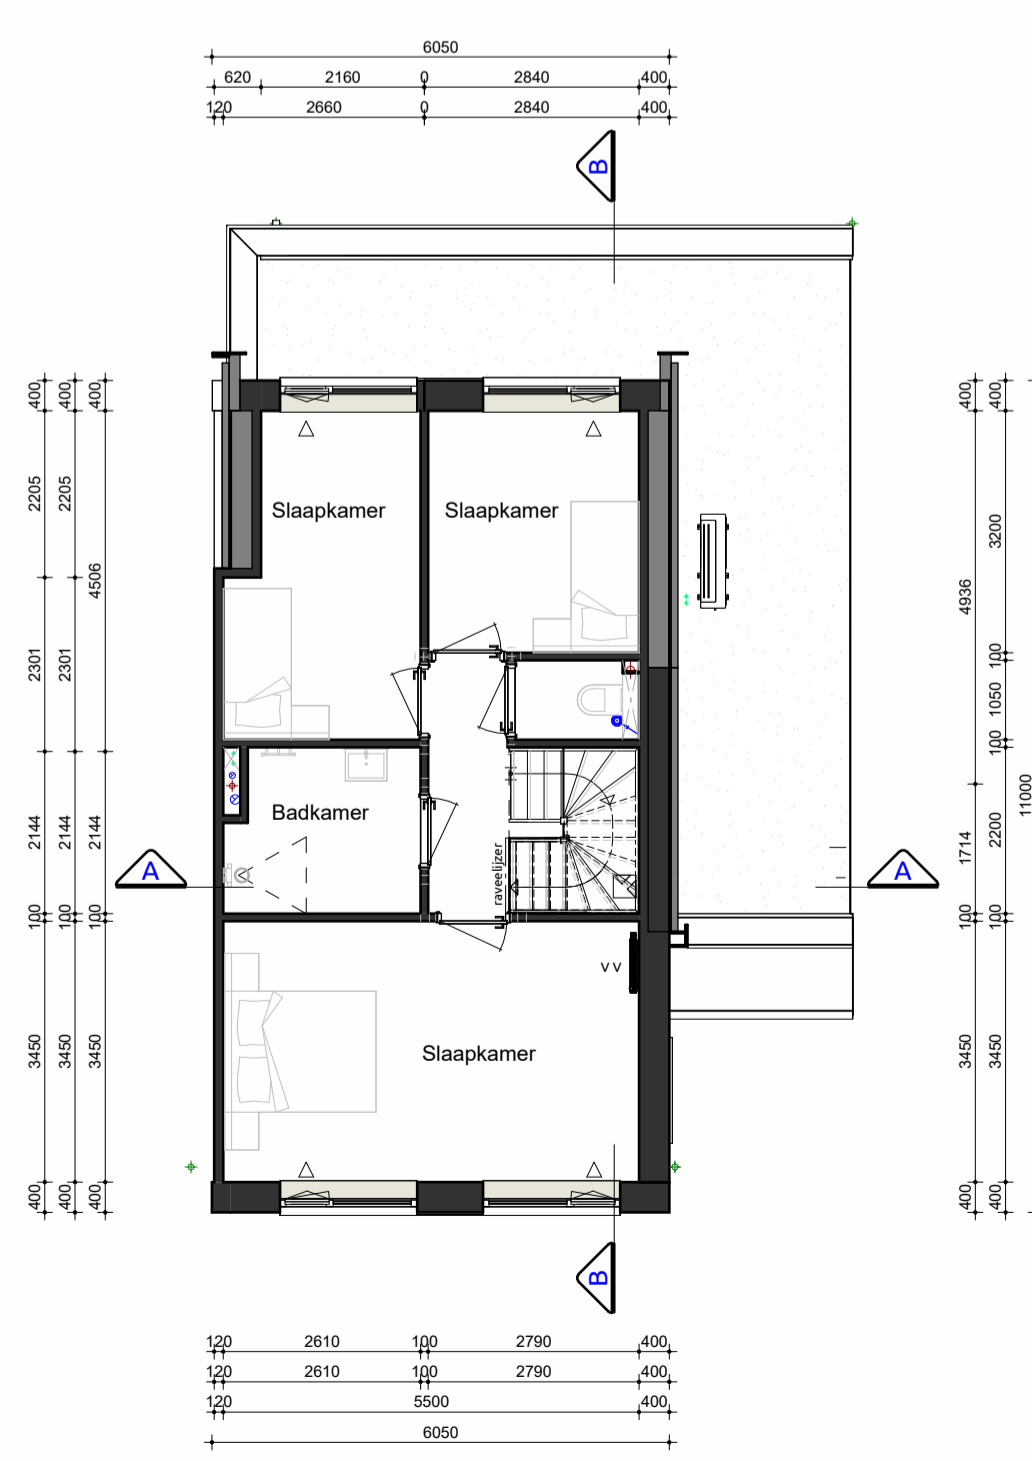

Eerste verdieping
1:100

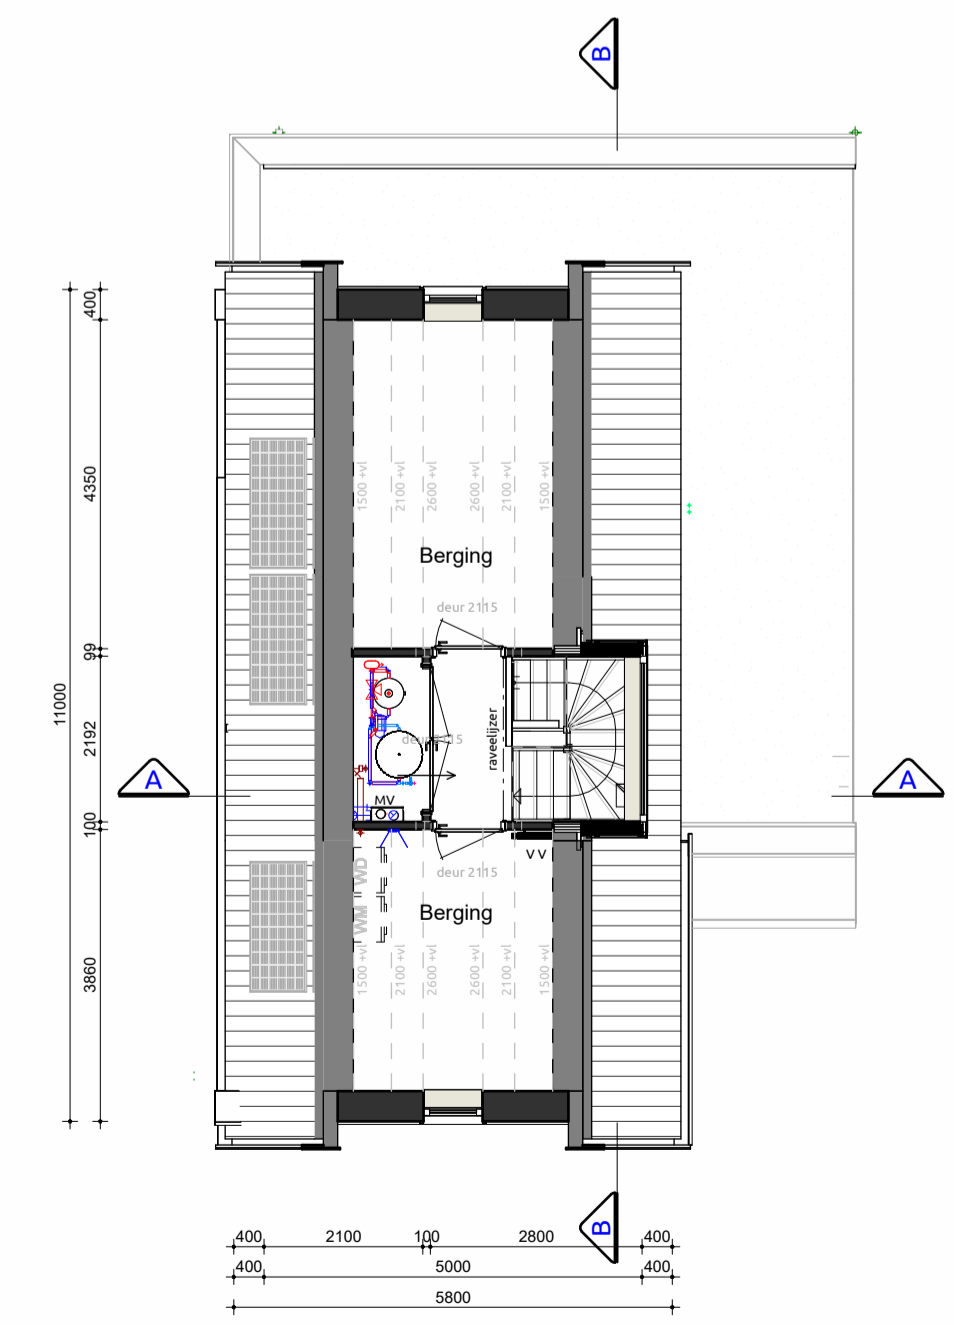

Tweede verdieping
1:100

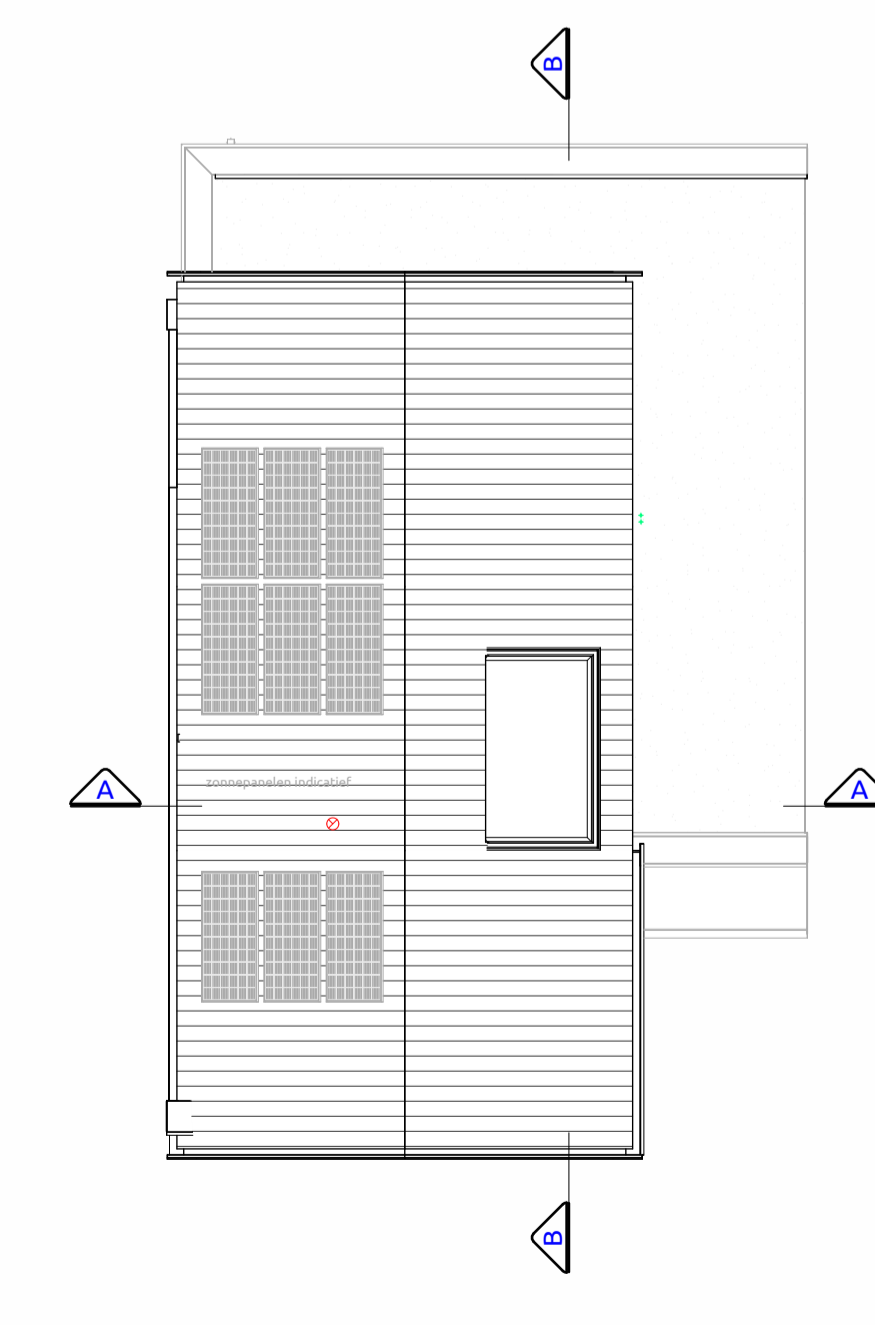

Dak
1:100


RENVOOI		
GEVEL	METSELWERK	GEEL/WIT
GEVEL ACCENT	METSELWERK	ANTRACIET
VOEGWERK HOOFDBOUW	PLATVOL	ANTRACIET
VOEGWERK PLINT / ACCENT	PLATVOL	RAL 7022 OMBERGRUIS
KOZIJNEN	HOUT	RAL 7022 OMBERGRUIS
RAMEN	HOUT	RAL 7023 OMBERGRUIS
VOORDEUR	HOUT	RAL 7022 OMBERGRUIS
ACHTERDEUREN	HOUT	RAL 7022 OMBERGRUIS
BERGINGDEUR	HOUT	NATUREL
RAAMDORPELS	BETON	RAL 7022 OMBERGRUIS
BOEIBOORD	MULTIPLY	ZWART (KERAMISCH)
DAKBEDEKKING KAP	DAKSPAN	NATUREL
DAKBEDEKKING PLATDAK	GRIND	NATUREL
DAKTRIM	ALUMINIUM	NATUREL
HWA	ZINK	NATUREL
DAKKAPEL	MULTIPLY	RAL 7022 OMBERGRUIS

SYMBOLLEN	
△	= Draai/kiép-raam verplicht vanuit bouwbesluit
▲	= (Draai/kiép-)Raam gekozen door opdrachtgever/architect/welstand
LWP	= Lucht warmtepomp
VV	= Verdelers vloerverwarming
MV	= Mechanische ventilatie unit
WM	= Wasmachine
WD	= Wasdroger
→	= Looprichting

OPPERVLAKTE (NEN) 2580		
Onderdeel	Inhoud (M ³)	Oppervlakte (M ²)
1. Woning	674 m ³	174 m ²
2. Kavel	-	285 m ²

GBO (NEN) 2580	
Benaming	GBO
1. Begane grond	90 m ²
2. Eerste verdieping	55 m ²
3. Tweede verdieping	29 m ²
Totaal	174 m²

Disclaimer: installaties zijn indicatief, ca. maatvoering etc.

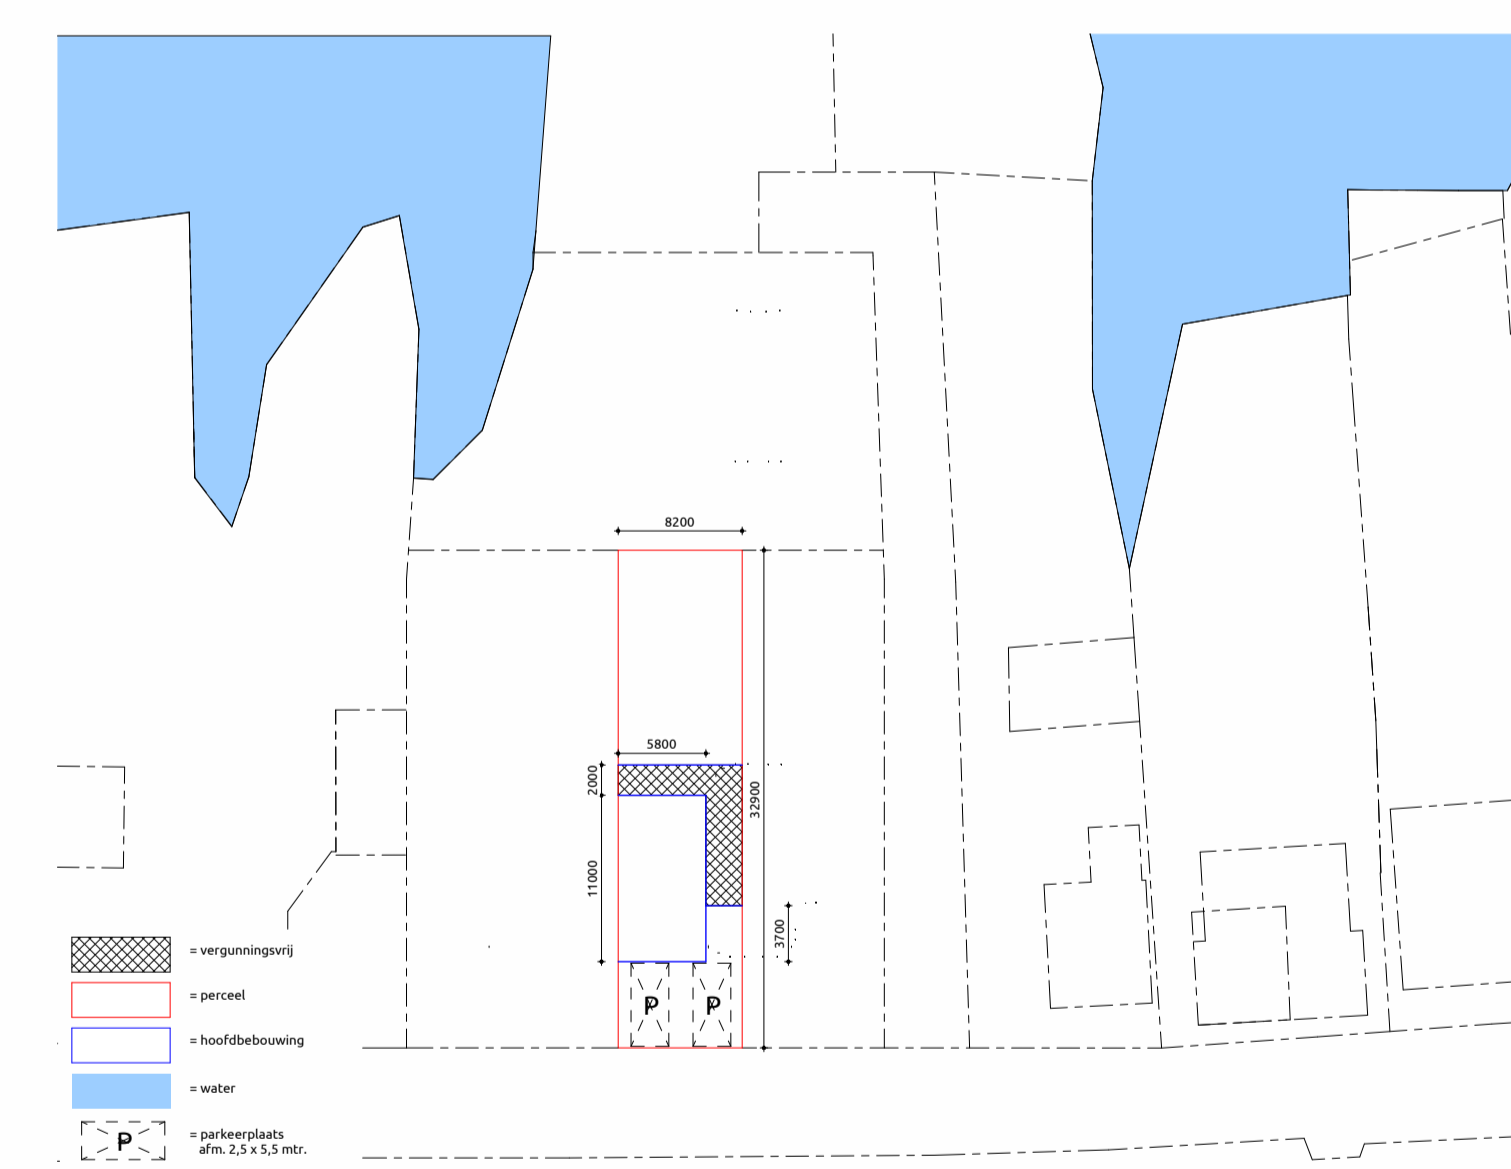

Kadastrale gemeente: Noorden
 Sectie: -
 Nr.: 47
 Schaal: 1:500

Woning 2 Bouwplan
 Plattegronden, gevels, doorsnedes

Opdrachtgever: Vink + Veenman b.v.
 Bouwlocatie: Voorweg te Noorden
 Datum getekend: 05-09-2023 door: SJ Verkoopadviseur:
 Laatste wijziging: door:
 Tekeningnummer: SB-01

Projectnummer: 23-0072-2

Livingstone - Vossenberg 4 4825 BH Breda
 Tel: 076-573735
 Mail: info@livingstone.org
 Web: www.livingstone.org

