

Voorgevel

1:100

Rechtergevel


1:100

Achtergevel

1:100

Linkergevel

1:100

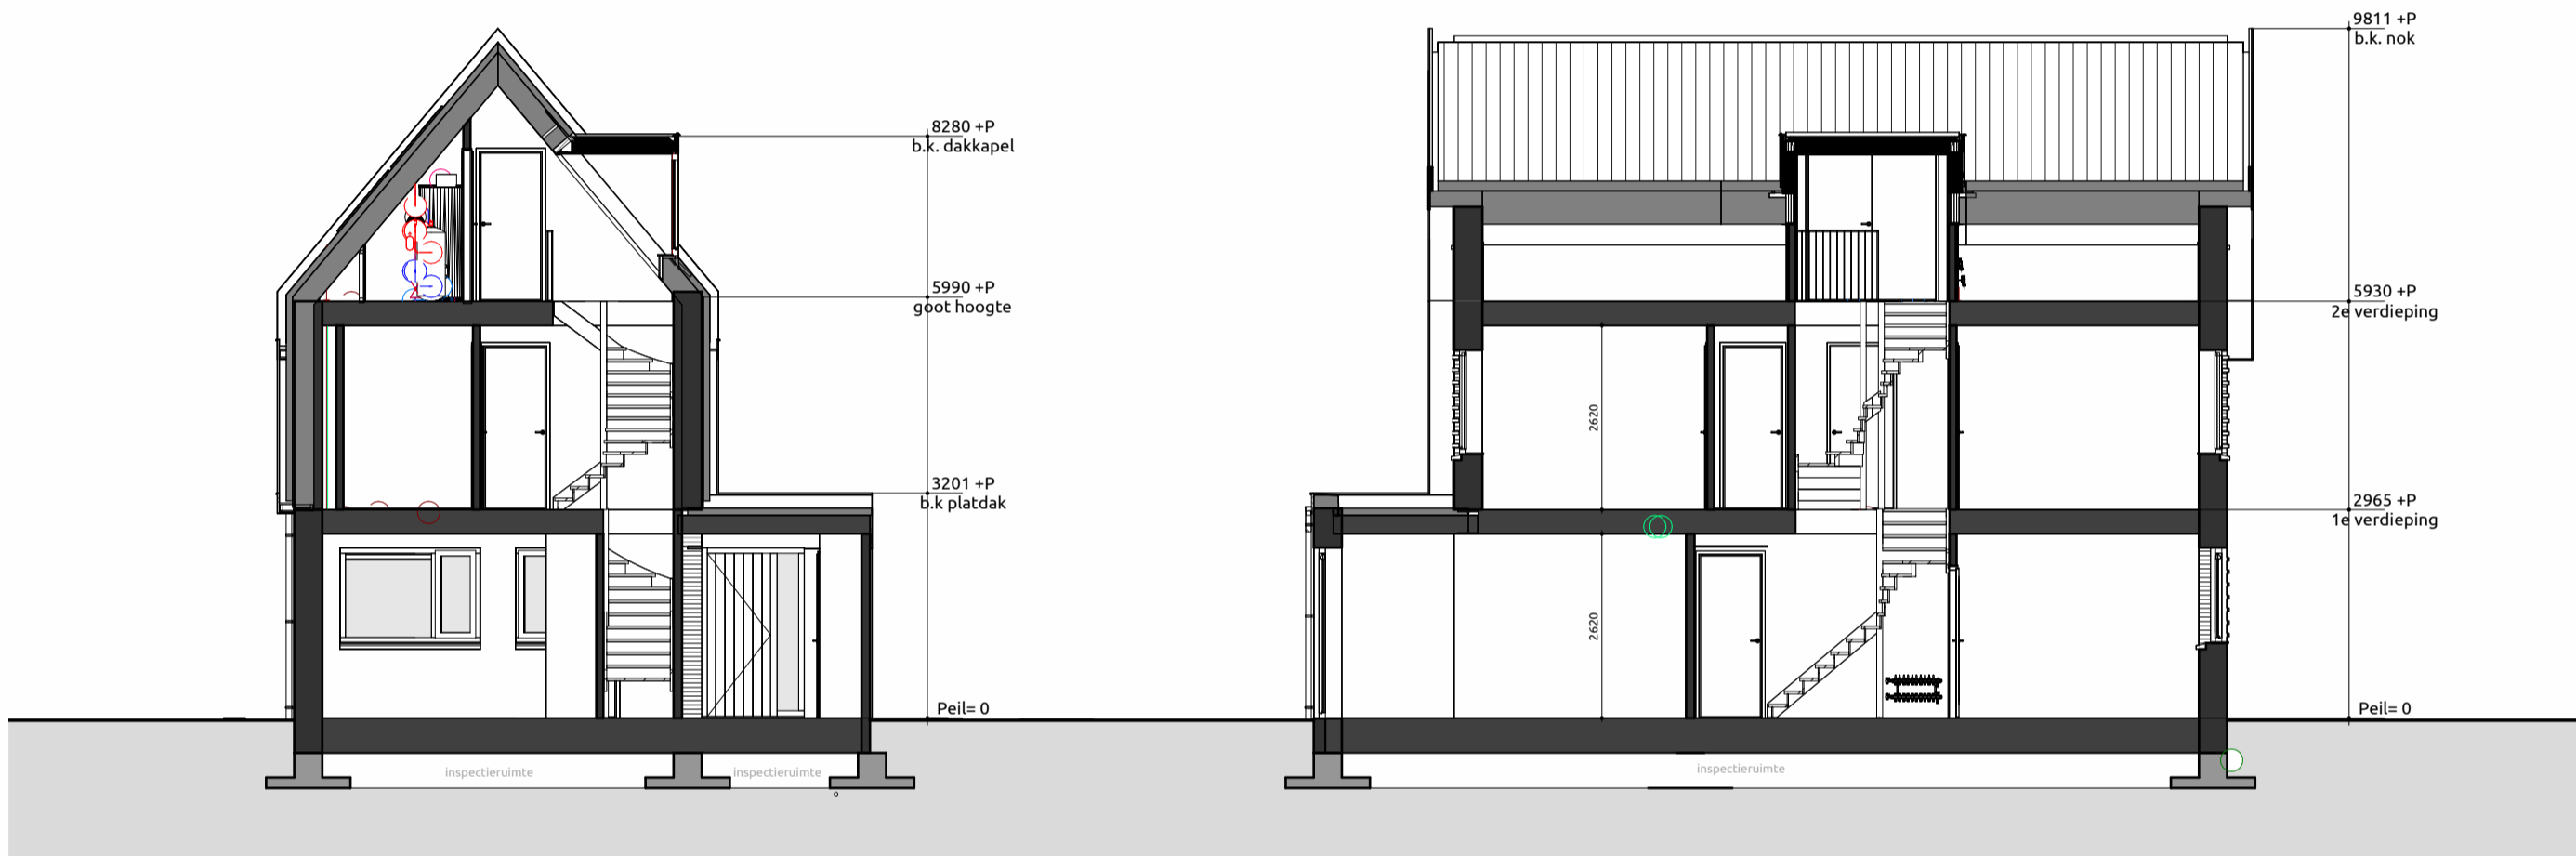


Doorsnede A-A

1:100


Doorsnede B-B

1:100

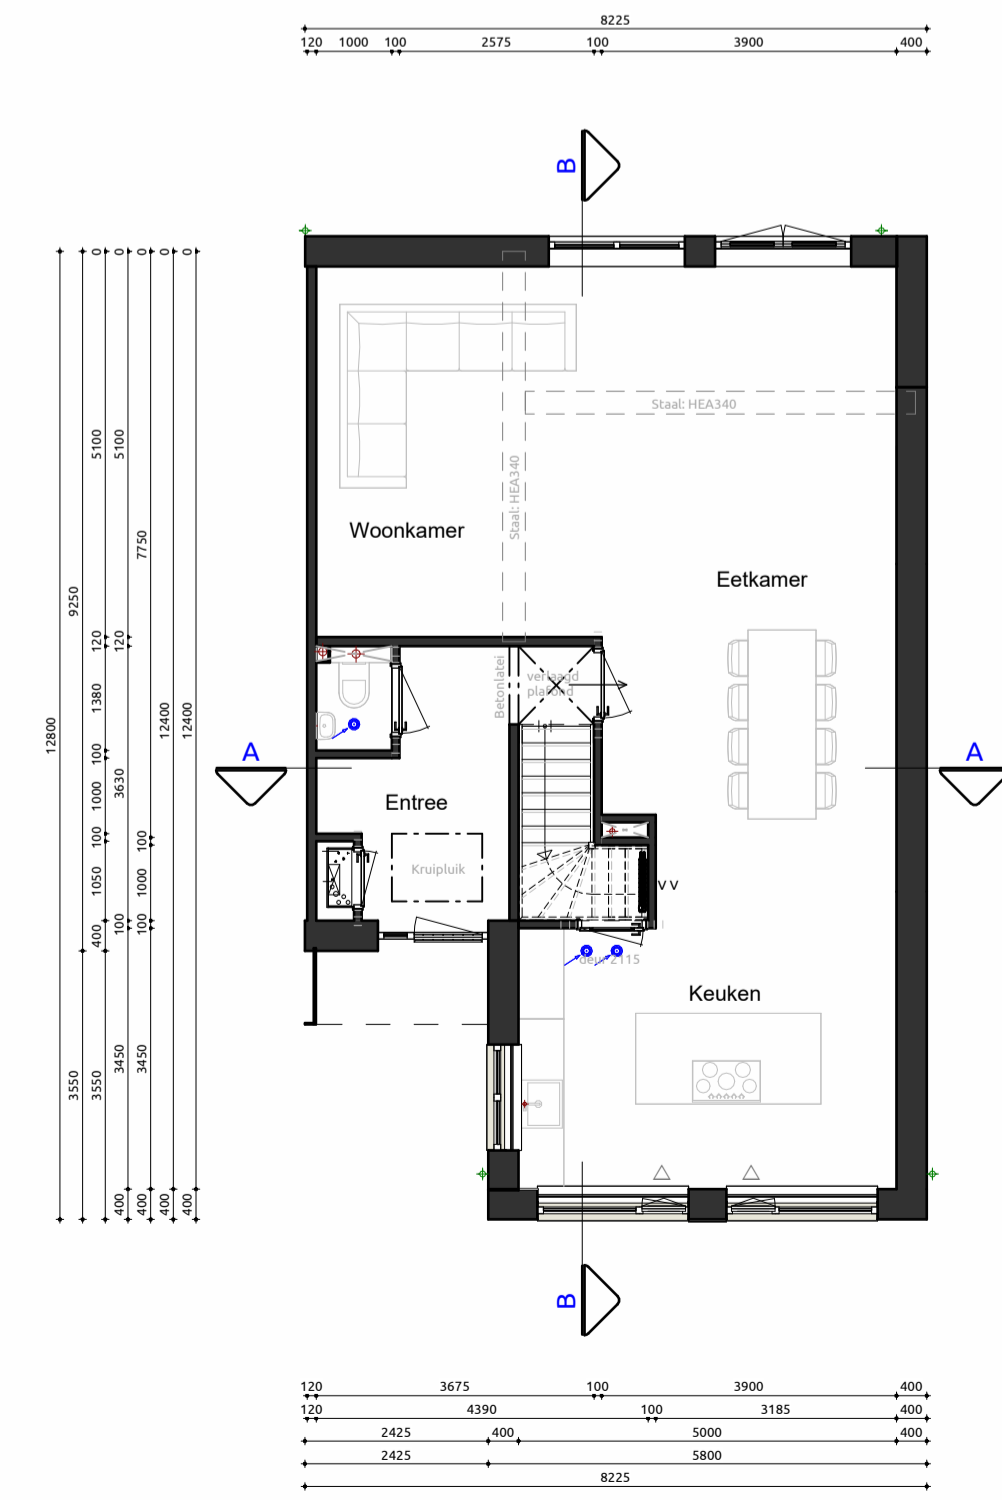


Begane grond

1:100

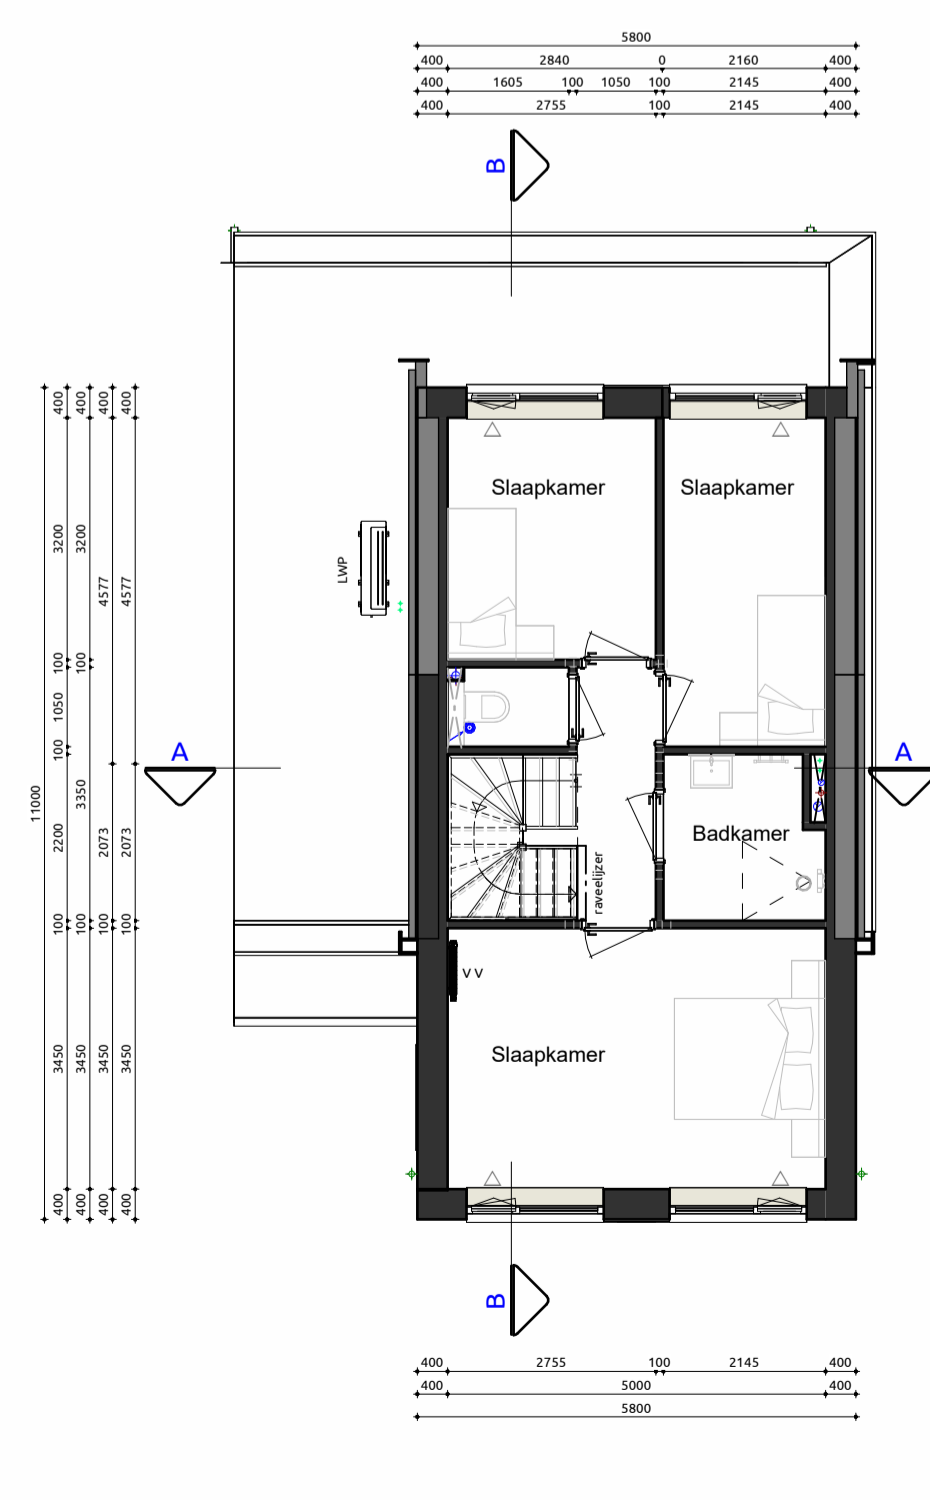


Eerste verdieping

1:100

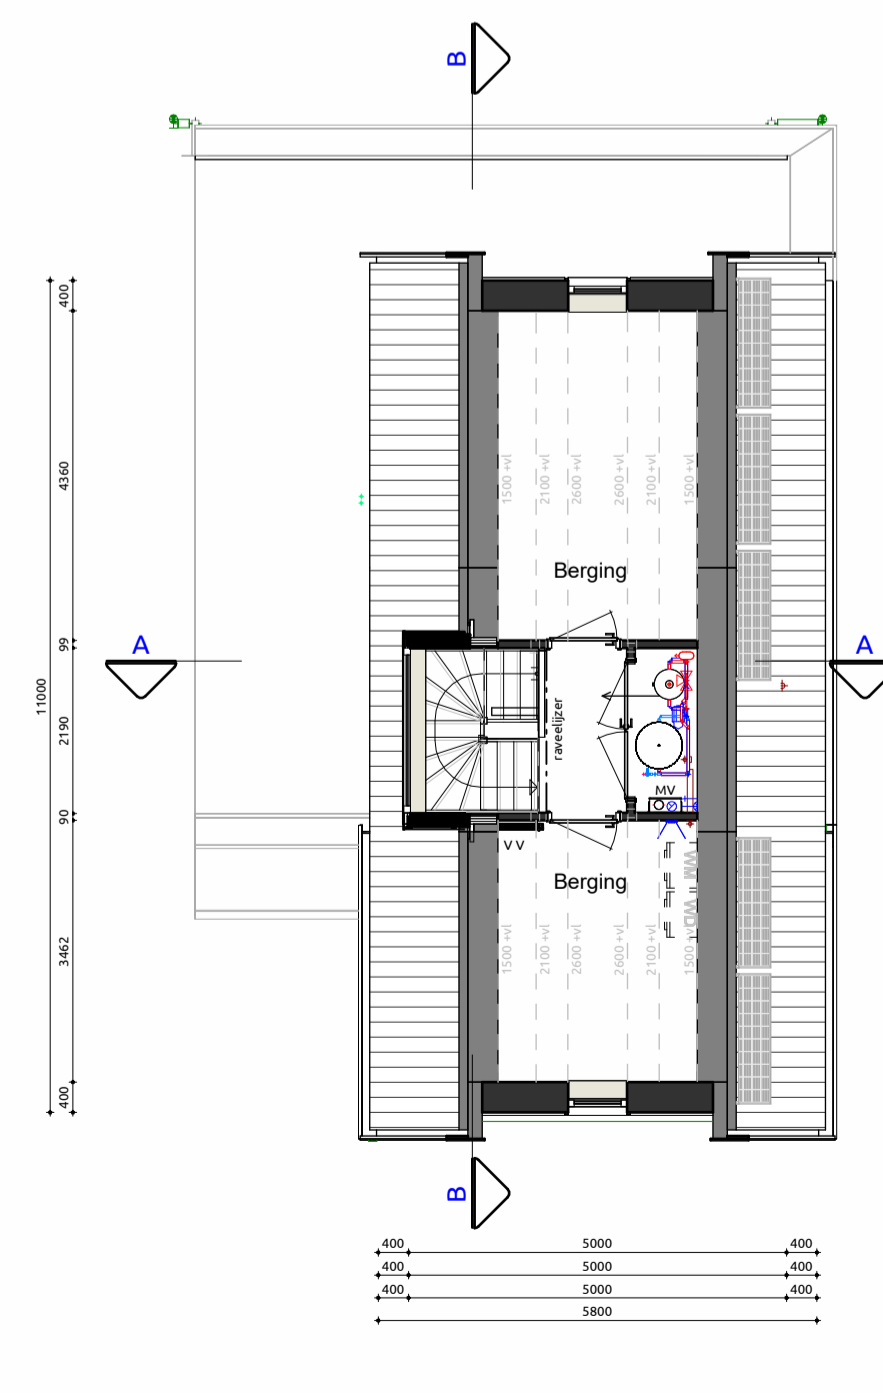

Tweede verdieping

1:100

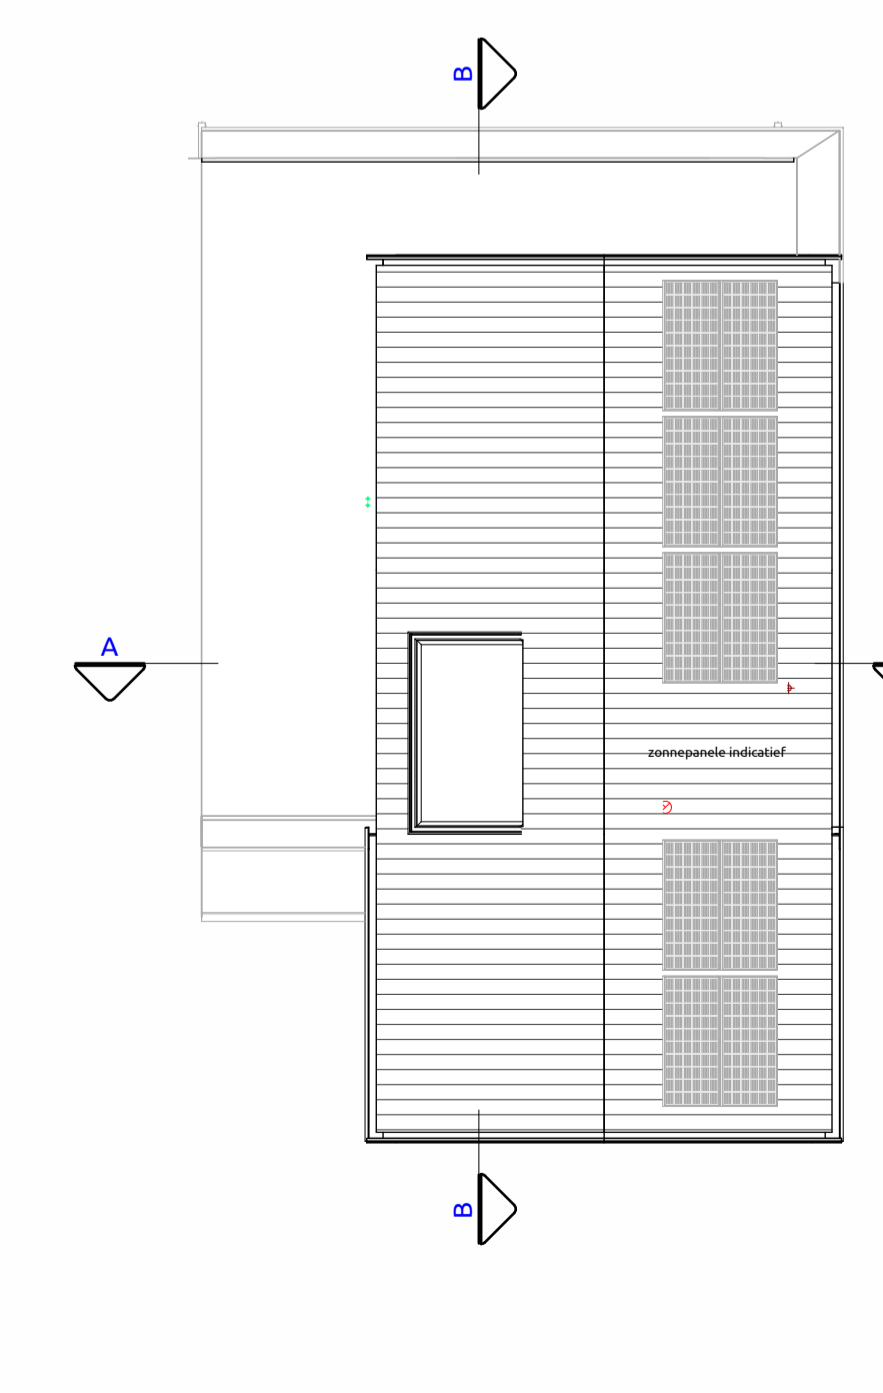

Dak

1:100

RENVOOI

GEVEL	METSELWERK	WIT/GRUIS
GEVEL ACCENT	METSELWERK	ANTRACIET
VOEGWERK HOOFDBOUW	PLATVOL	ANTRACIET
VOEGWERK PLINT / ACCENT	PLATVOL	RAL 7022 OMBERGRUIS
KOZIJNEN	HOUT	RAL 7022 OMBERGRUIS
RAMEN	HOUT	RAL 7023 OMBERGRUIS
VOORDEUR	HOUT	RAL 7022 OMBERGRUIS
ACHTERDEUREN	HOUT	RAL 7022 OMBERGRUIS
BERGINGDEUR	HOUT	RAL 7022 OMBERGRUIS
RAAMDORPELS	BETON	NATUREL
BOEIBOORD	MULTIPLEX	RAL 7022 OMBERGRUIS
DAKBEDEKKING KAP	DAKPAAN	ZWART (KERAMISCH)
DAKBEDEKKING PLATDAK	GRIND	NATUREL
DAKTRIM	ALUMINIUM	NATUREL
HWA	ZINK	NATUREL
DAKKAPEL	MULTIPLEX	RAL 7022 OMBERGRUIS

SYMBOLLEN

- △ = Draai/kiép-raam verplicht vanuit bouwbesluit
- ▲ = (Draai/kiép-)Raam gekozen door opdrachtgever/architect/welstand
- LWP = Lucht warmtepomp
- VV = Verdelers vloerverwarming
- MV = Mechanische ventilatie unit
- WM = Wasmachine
- WD = Wasdroger
- = Looprichting

OPPERVLAKTE (NEN) 2580

Onderdeel	Inhoud (M ³)	Oppervlakte (M ²)
1. Woning	662 m ³	165 m ²
2. Kavel	-	295 m ²

GBO (NEN) 2580

Benaming	GBO
1. Begane grond	85 m ²
2. Eerste verdieping	51 m ²
3. Tweede verdieping	29 m ²
Totaal	165 m²

Disclaimer: installaties zijn indicatief, ca. maatvoering etc.



Kadastrale gemeente: Noorden
 Sectie: -
 Nr.: 47
 Schaal: 1:500

Woning 3

Bouwplan
 Plattegronden, gevels, doorsnedes

Opdrachtgever: Vink + Veenman b.v.

Bouwlocatie: Voorweg te Noorden

Datum getekend: 05-09-2023 door: SJ Verkoopadviseur:

Laatste wijziging: door:

Tekeningnummer: SB-01

Projectnummer: 23-0072-3

Livingstone - Vossenbergh 4 4825 BH Breda
 Tel: 076-573735
 Mail: info@livingstone.org
 Web: www.livingstone.org



inspireert creëert realiseert