

Voorgevel

1:100

Rechtergevel


1:100

Achtergevel

1:100

Linkergevel

1:100

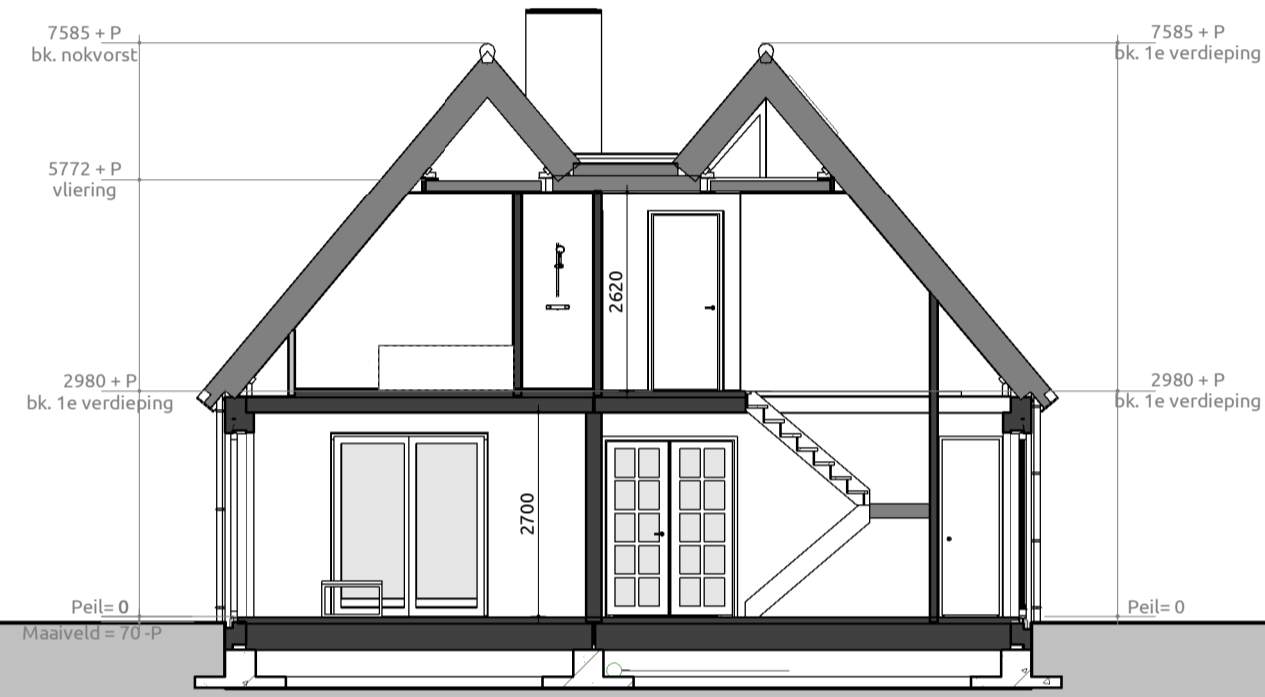

Doorsnede A-A

1:100

Doorsnede B-B

1:100

Doorsnede C-C

1:100

RENVOOI


GEVEL PLINT	METSELWERK	ANTRACIET
GEVEL	WIT GESAUSD	ANTRACIET
VOEGWERK PLINT	METSELWERK	GRUIS
VOEGWERK HOOFDBOUW	PLATVOL	GRUIS
KOZZIJNEN	MERANTI	DIEP ZWART 9005
RAMEN	MERANTI	DIEP ZWART 9005
ACHTERDEUREN	MERANTI	DIEP ZWART 9005
VOORDEUR	MERANTI	DIEP ZWART 9005
RAAMDORPELS	HARDSTEEN	NATUREL
BOEBORD	WESTERN RED CEDAR	CREMOWIT RAL9001
DAKDEKING	DAKPPANNEN	ZWART
DAKTRIM	ZINK	NATUREL
HWA	ZINK	NATUREL

SYMBOLEN

- △ = Draai/kiep-raam verplicht vanuit bouwbesluit
- ▲ = (Draai/kiep-)Raam gekozen door opdrachtgever/architect/wielstand
- ⊕ = Ventilatie boven kozijn middels Ducotop rooster
- ⊥ = Doorvalveilig glas
- ⊥ = Screen
- ⊥ = Screen elektrisch bediend
- ⊥ = Rolluik
- ⊥ = Rolluik elektrisch bediend


INHOUD

Onderdeel	Inhoud (m3)	Oppervlakte (m2)	GBO m³
1. Inhoud woning	745	121.30	177 m³
2. Inhoud dakkapel	5		
Inhoud totaal:	750	121.30	

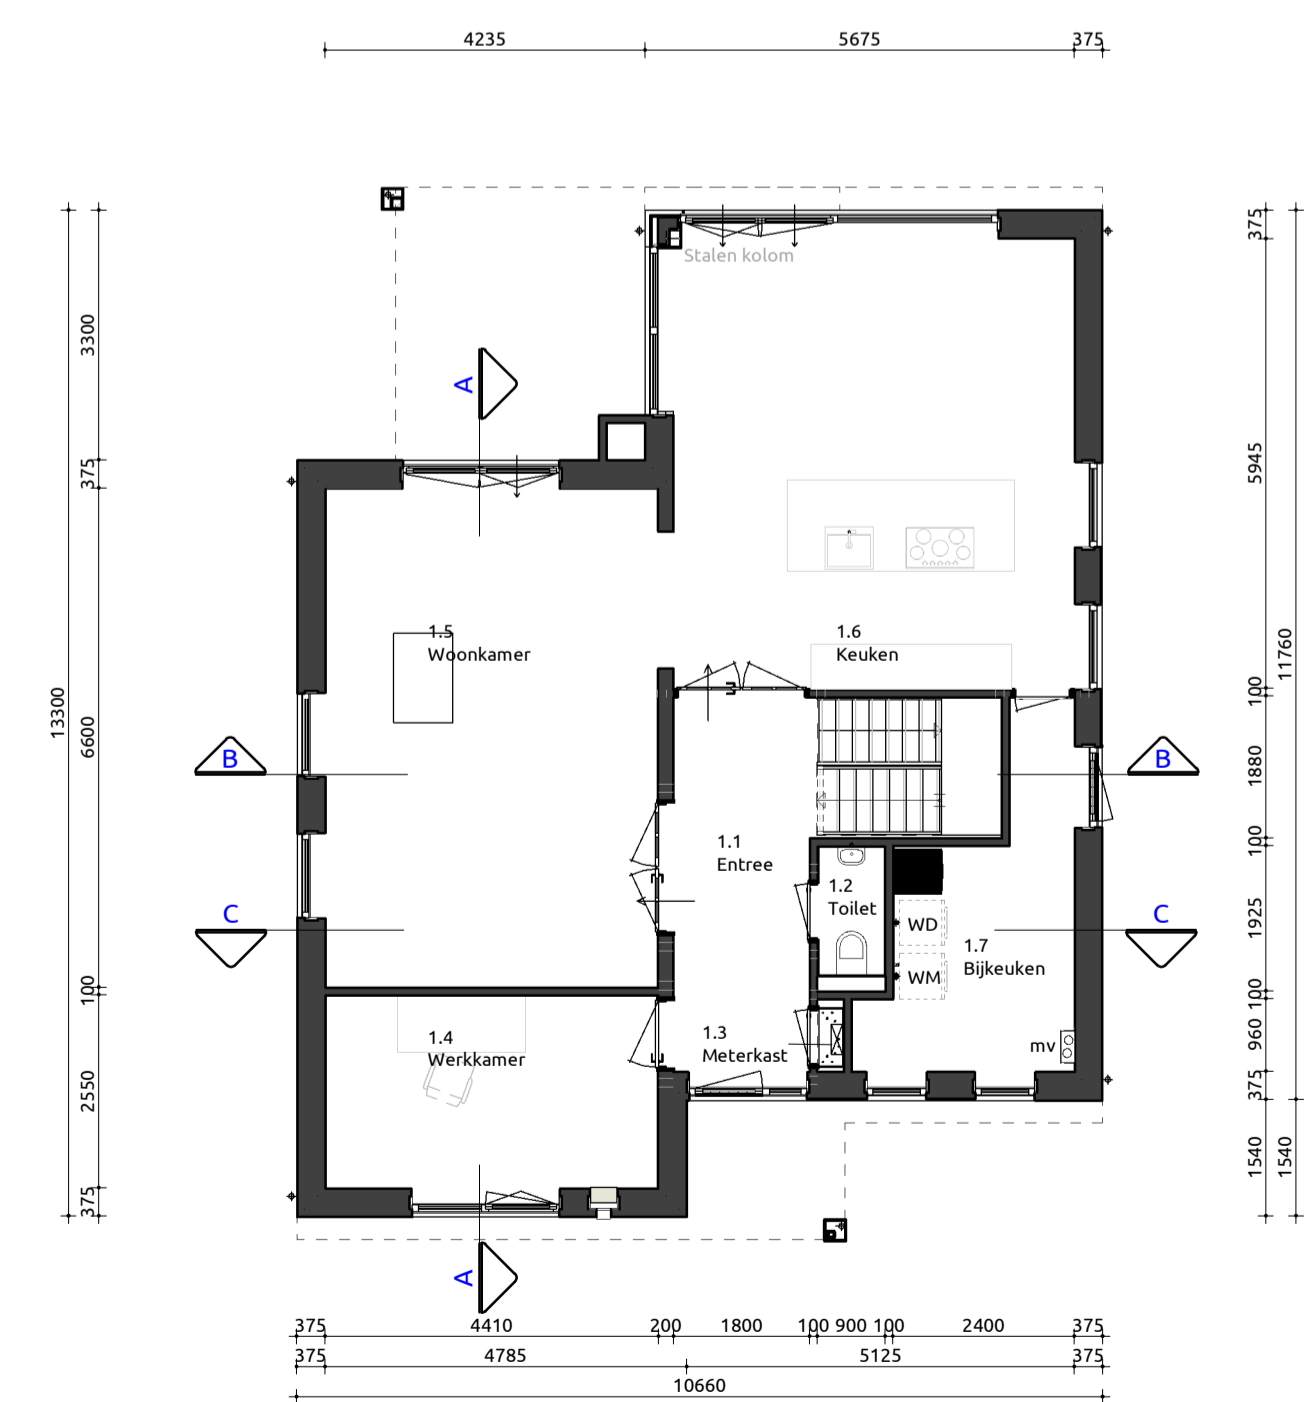


Begane grond

1:100

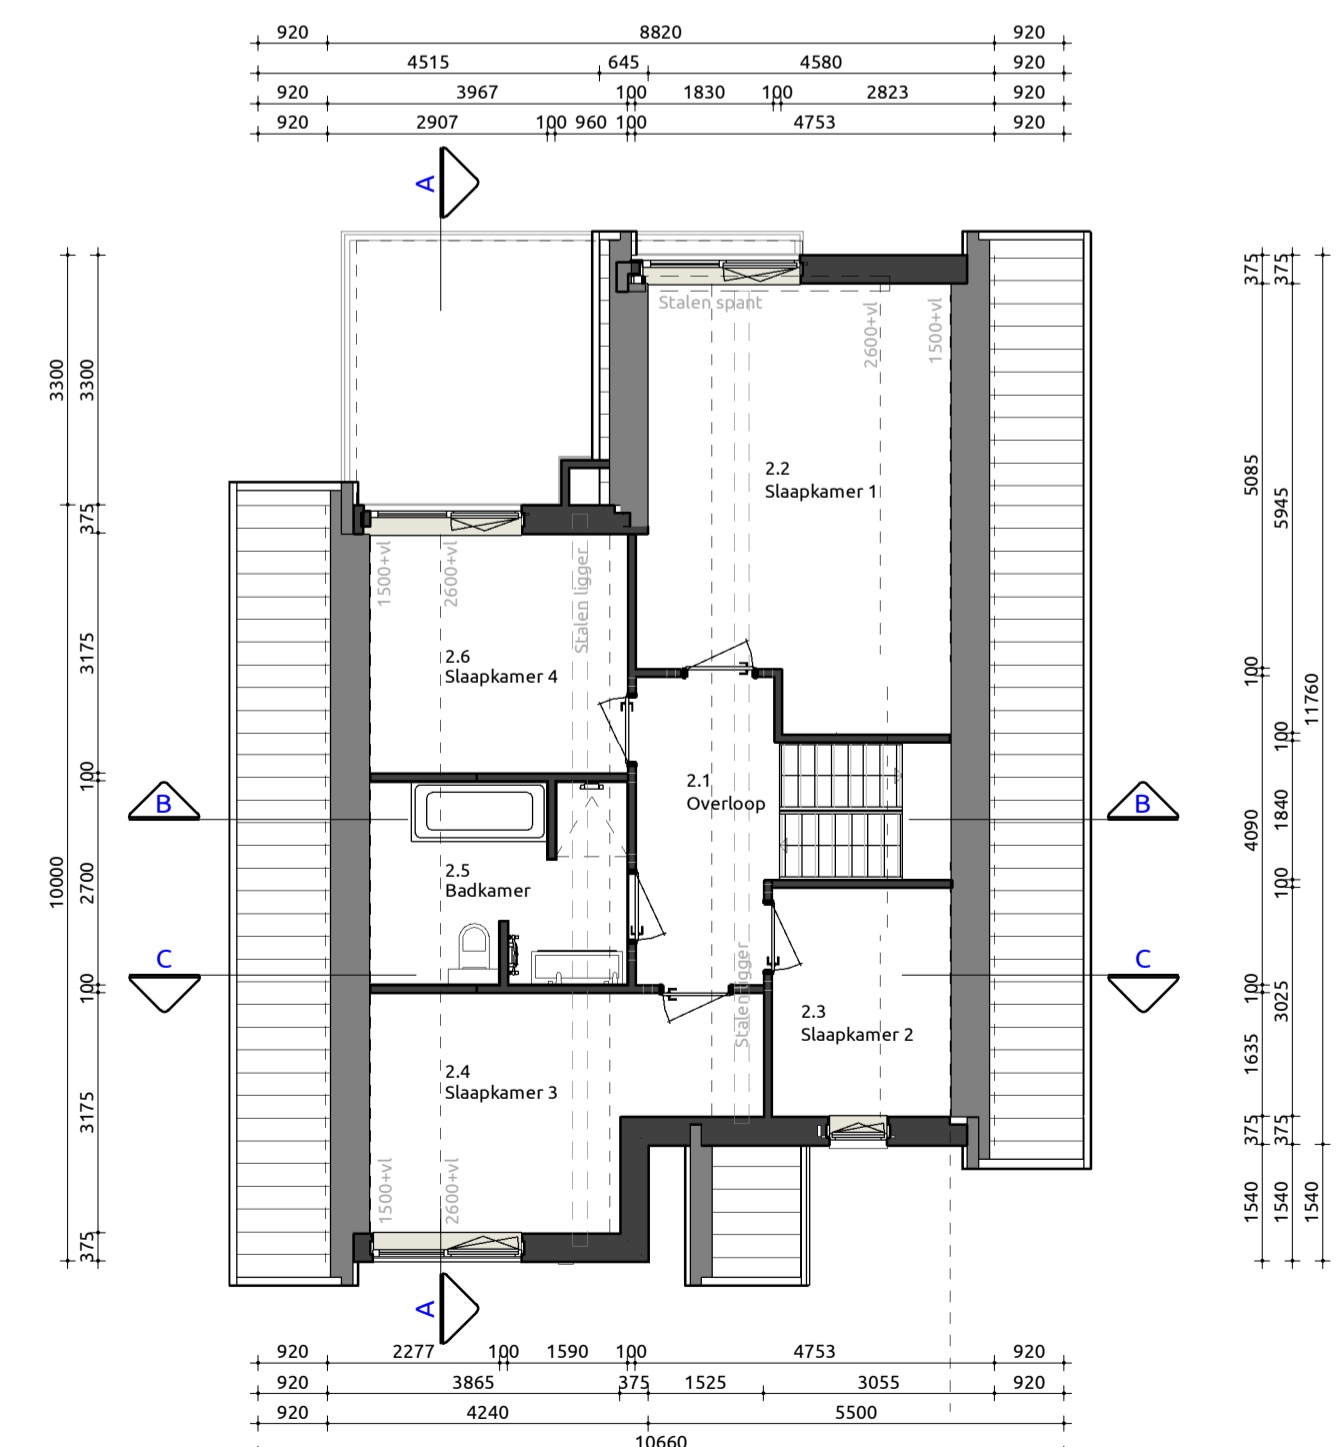

Eerste verdieping

1:100

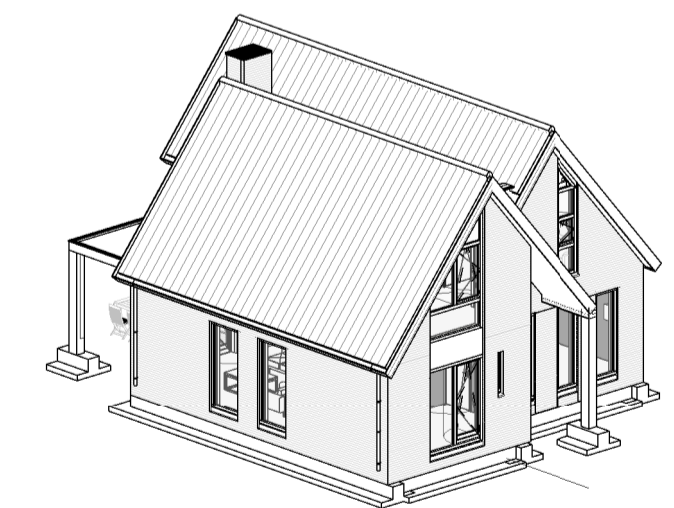

Vrijstaande woning

Bouwplan
Plattegronden, gevels, doorsnedes

Opdrachtgever: Alauda

Bouwlocatie: Leeuweriklaan, Kavel 1 te Dongen

Datum getekend: 25-11-2019 door: MW Verkoopadviseur: MB

Laatste wijziging: 10-02-2020 door: MW

Tekeningnummer: SB-01

Projectnummer: 19-0614-1

Livingstone - Vossenbergh 4 4825 BH Breda
Tel: 076-5735735
Mail: info@livingstone.org
Web: www.livingstone.org

