

Voorgevel

1:100

Rechtergevel

1:100

Achtergevel

1:100

Linkergevel

1:100

RENNOOI

GEVEL PLINT/ACCENT	METSELWERK	ANTRACIET
GEVEL	ROODBRUIN GENUANCEERD	ANTRACIET
VOEGWERK PLINT/ACCENT	GRIS	ANTRACIET RAL7016
VOEGWERK HOOFDBOUW	ANTRACIET RAL7016	ANTRACIET RAL7016
KOZIJNEN	ANTRACIET RAL7016	ANTRACIET RAL7016
RAMEN	ANTRACIET RAL7016	ANTRACIET RAL7016
ACHTERDEUREN	ANTRACIET RAL7016	ANTRACIET RAL7016
VOORDEUR	ANTRACIET RAL7016	ANTRACIET RAL7016
GARAGEDEUR	ANTRACIET RAL7016	ANTRACIET RAL7016
RAMDOORRELS	ANTRACIET RAL7016	ANTRACIET RAL7016
BOEBOORD	ANTRACIET RAL7016	ANTRACIET RAL7016
DAKBEDEKKING	ANTRACIET RAL7016	ANTRACIET RAL7016
DAKTRIM	ANTRACIET RAL7016	ANTRACIET RAL7016
HWA	ANTRACIET RAL7016	ANTRACIET RAL7016
MULRAAFDEKKER	ANTRACIET RAL7016	ANTRACIET RAL7016
DAKKAPEL	ANTRACIET RAL7016	ANTRACIET RAL7016
RISALLET	ANTRACIET RAL7016	ANTRACIET RAL7016

SYMBOLEN

- △ = Draai/Kiep-raam verplicht vanuit bouwbesluit
- ▲ = (Draai/Kiep-)Raam gekozen door opdrachtgever/architect/welstand
- ✚ = Ventilatie boven kozijn middels Ducotop rooster
- ⋮ = Doorvalveilig glas
- ⬇ = Screen
- ⬇ = Screen elektrisch bediend
- ⚡ = Rolluik
- ⚡ = Rolluik elektrisch bediend

INHOUD / OPPERVLAKTE NEN 2580/BESTEMMINGSPLAN


Onderdeel	Inhoud (m3)	Oppervlakte (m2)
Inhoud bijbehorende bouwwerken	122	32.00
Inhoud vergunningsvrij	131	34.40
Inhoud vergunningsvrij (veranda)	100	30.86
Inhoud woning	769	97.60
Totaal	1121	194.86

Doorsnede A-A

1:100


Doorsnede B-B

1:100

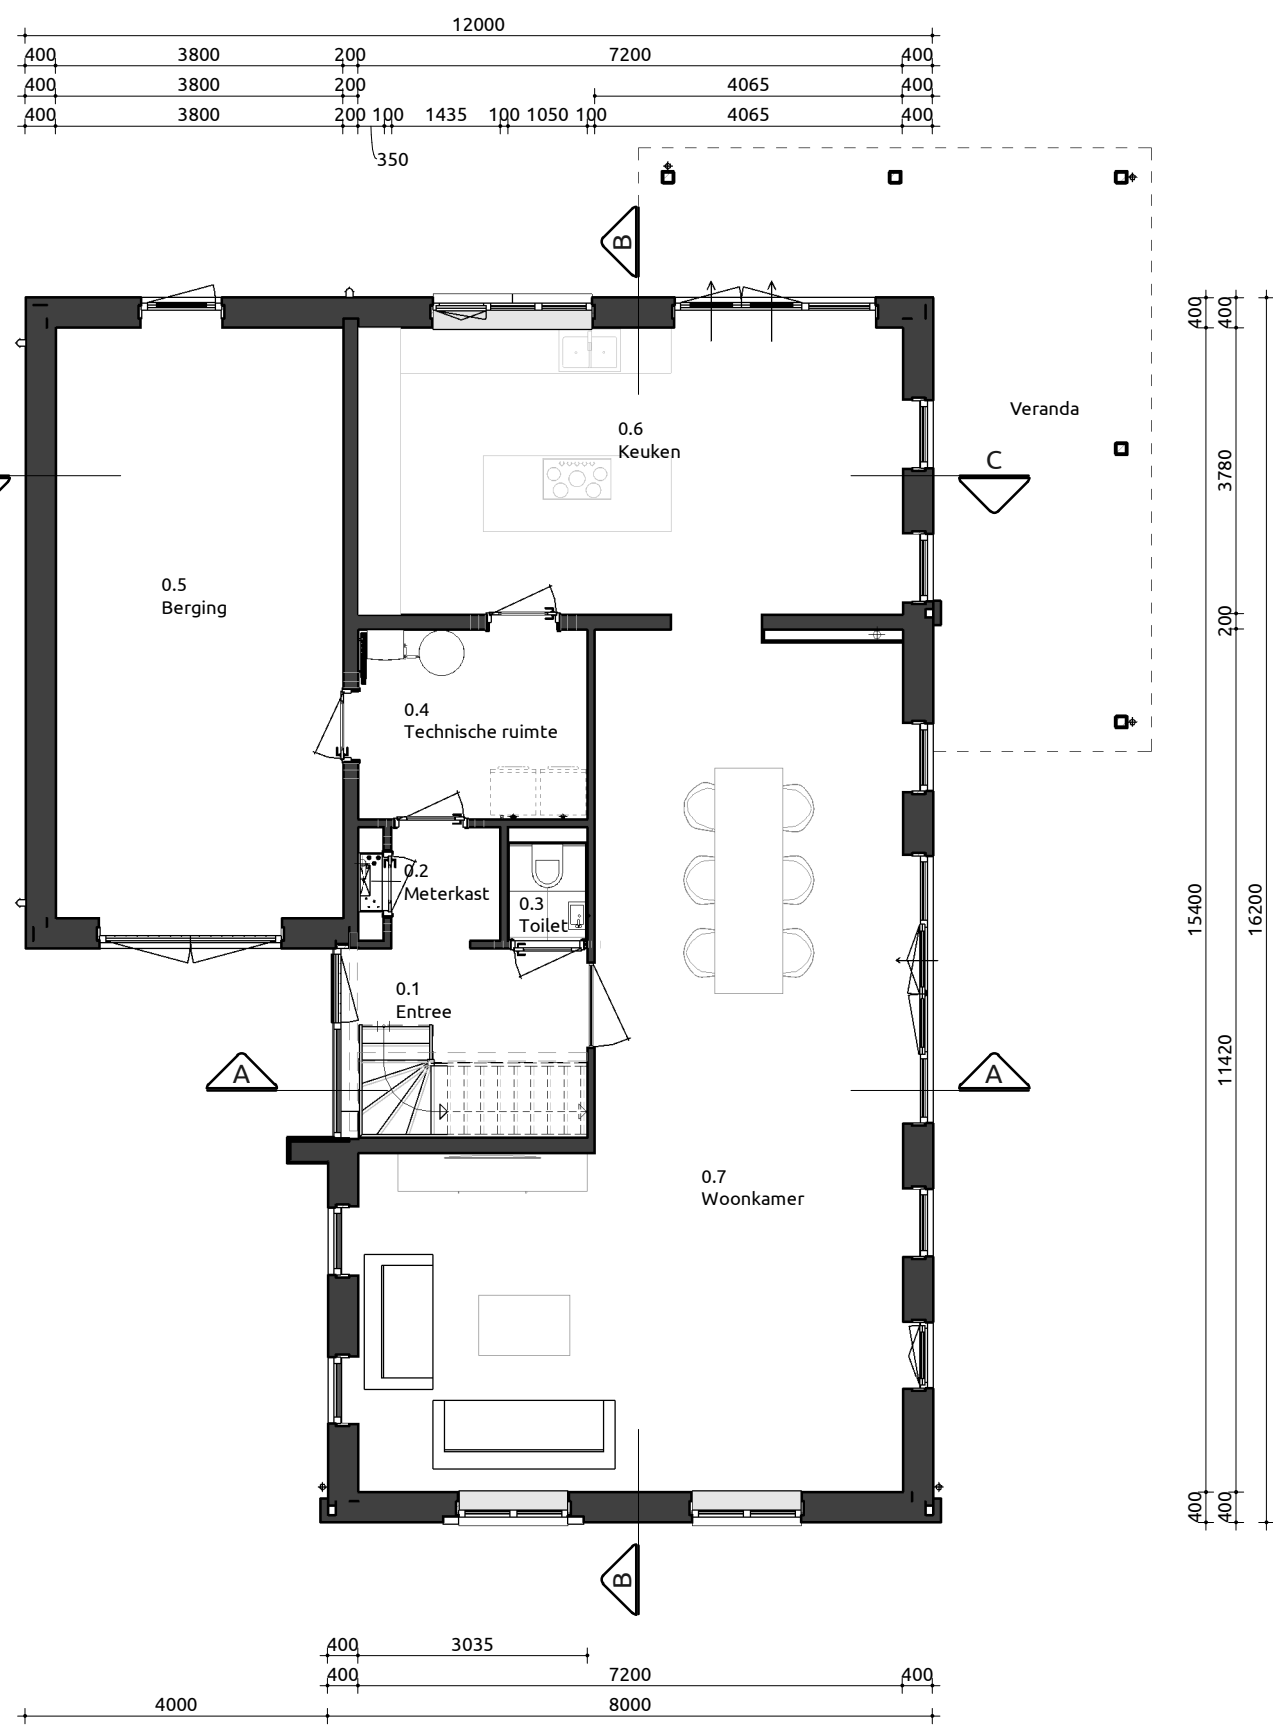


Begane grond

1:100

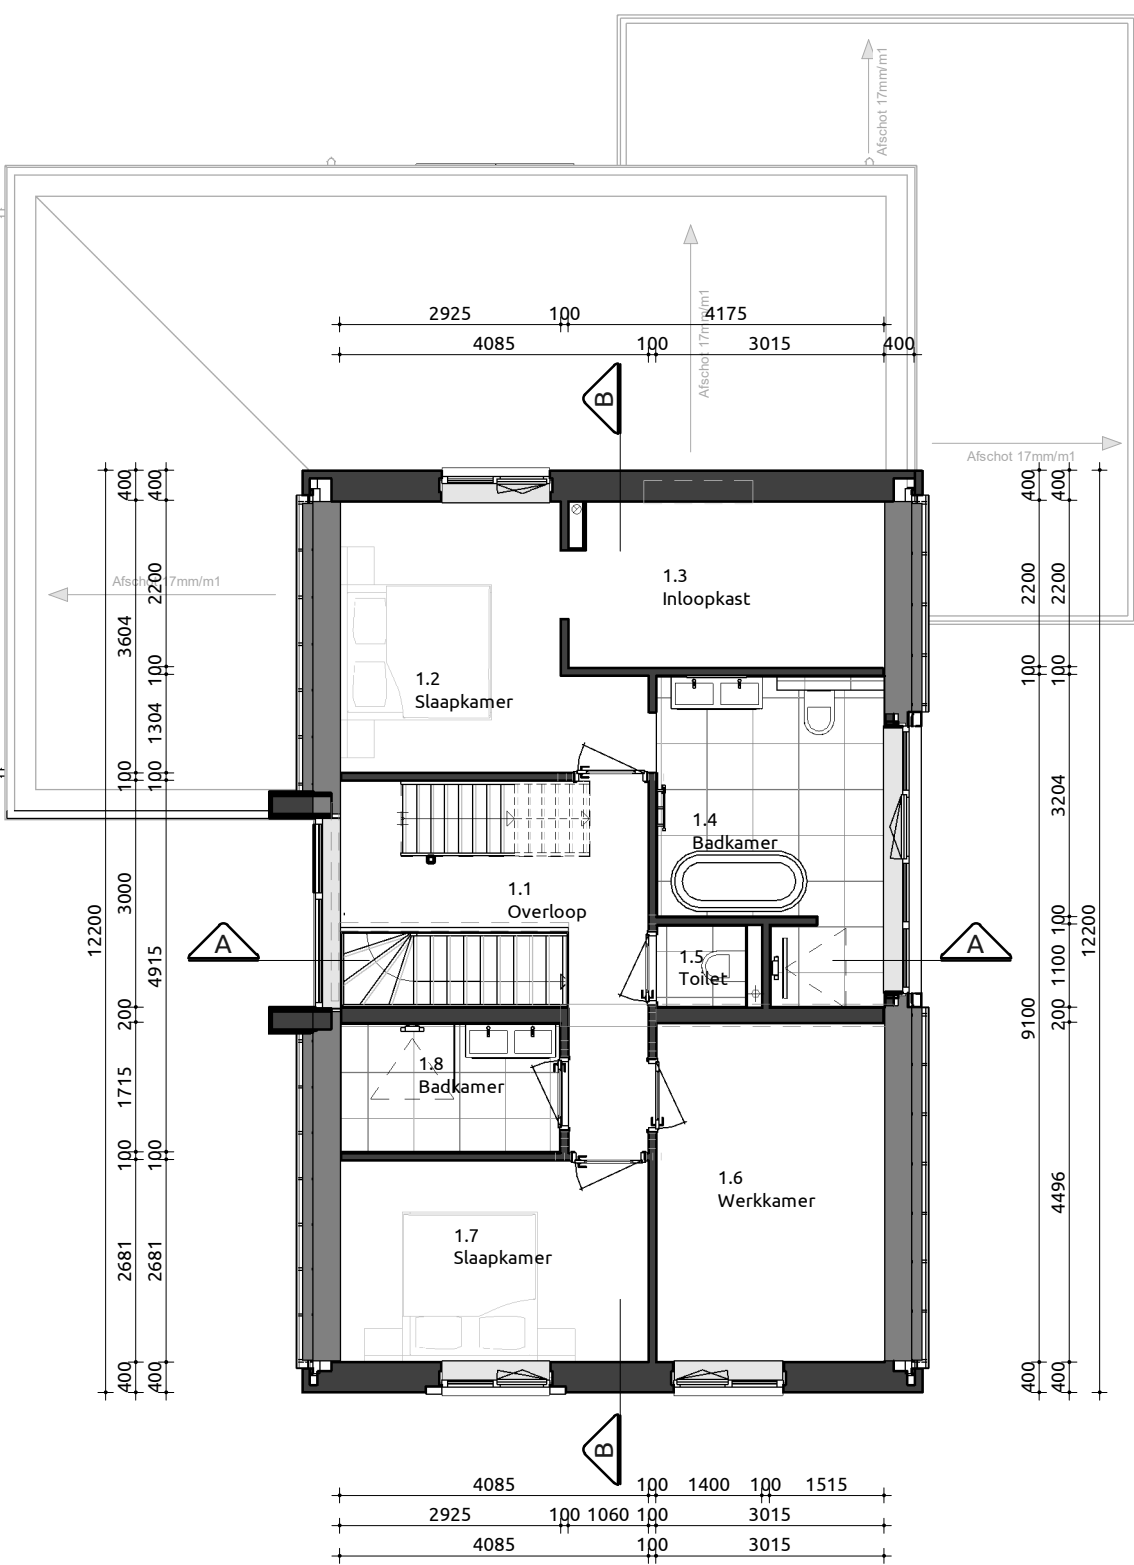


Eerste verdieping

1:100

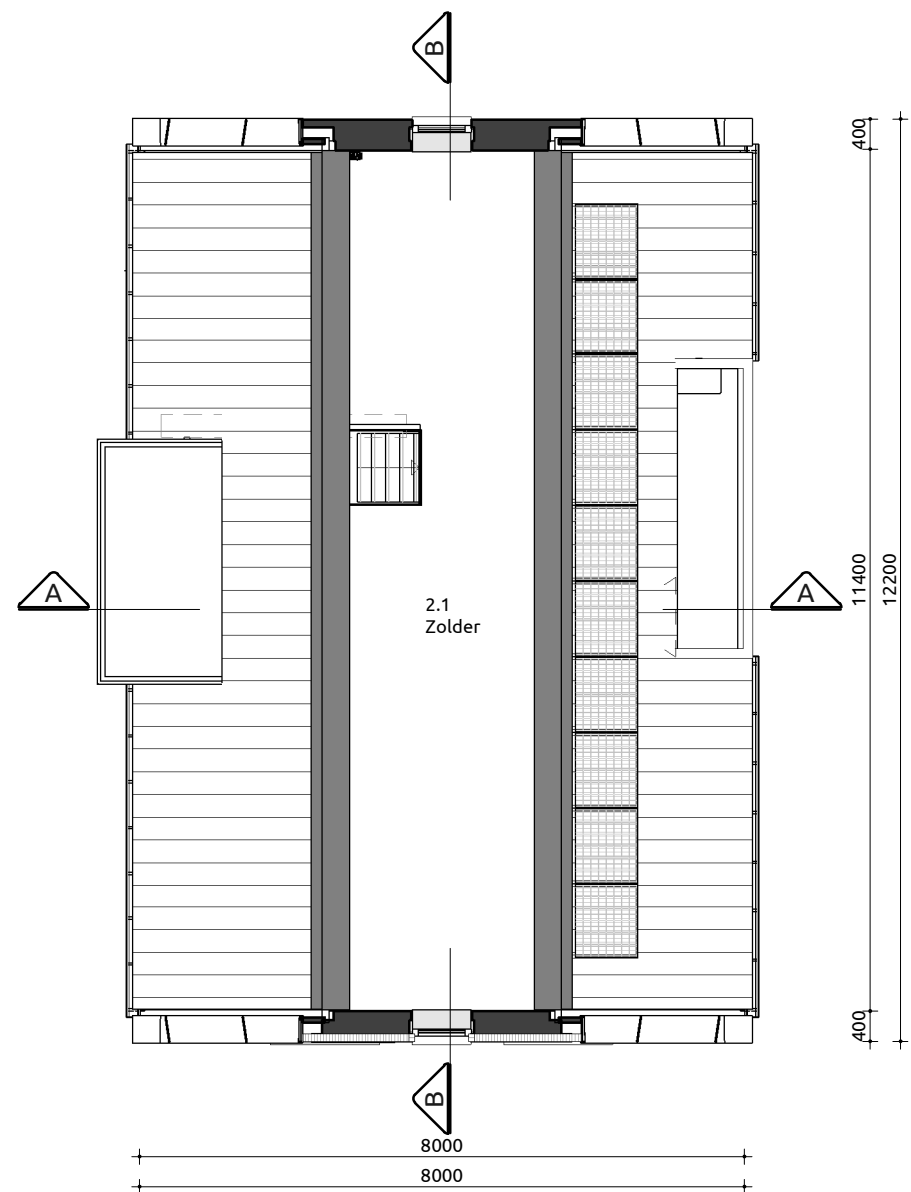

Tweede verdieping

1:100

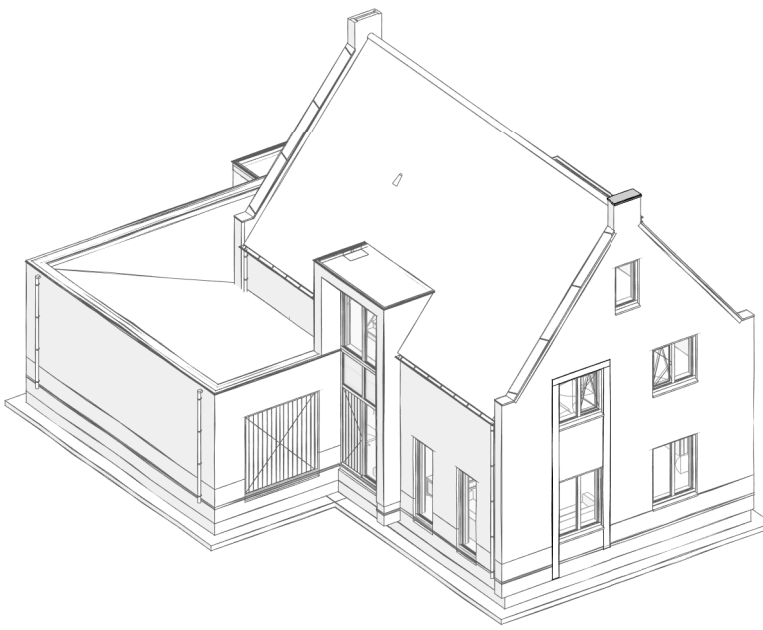

Vrijstaande woning

Bouwplan
Plattegronden, gevels, doorsneden

Opdrachtgever:	Eva		
Bouwlocatie:	Waarland		
Datum getekend:	door:	Verkoopadviseur:	
Laatste wijziging:	door:		
Tekeningnummer:	B-01		

Projectnummer: 20-0444


Livingstone - Vossenbergh 4 4825 BH Breda
Tel: 076-5735735
Mail: info@livingstone.org
Web: www.livingstone.org



inspireert

creëert

realiseert

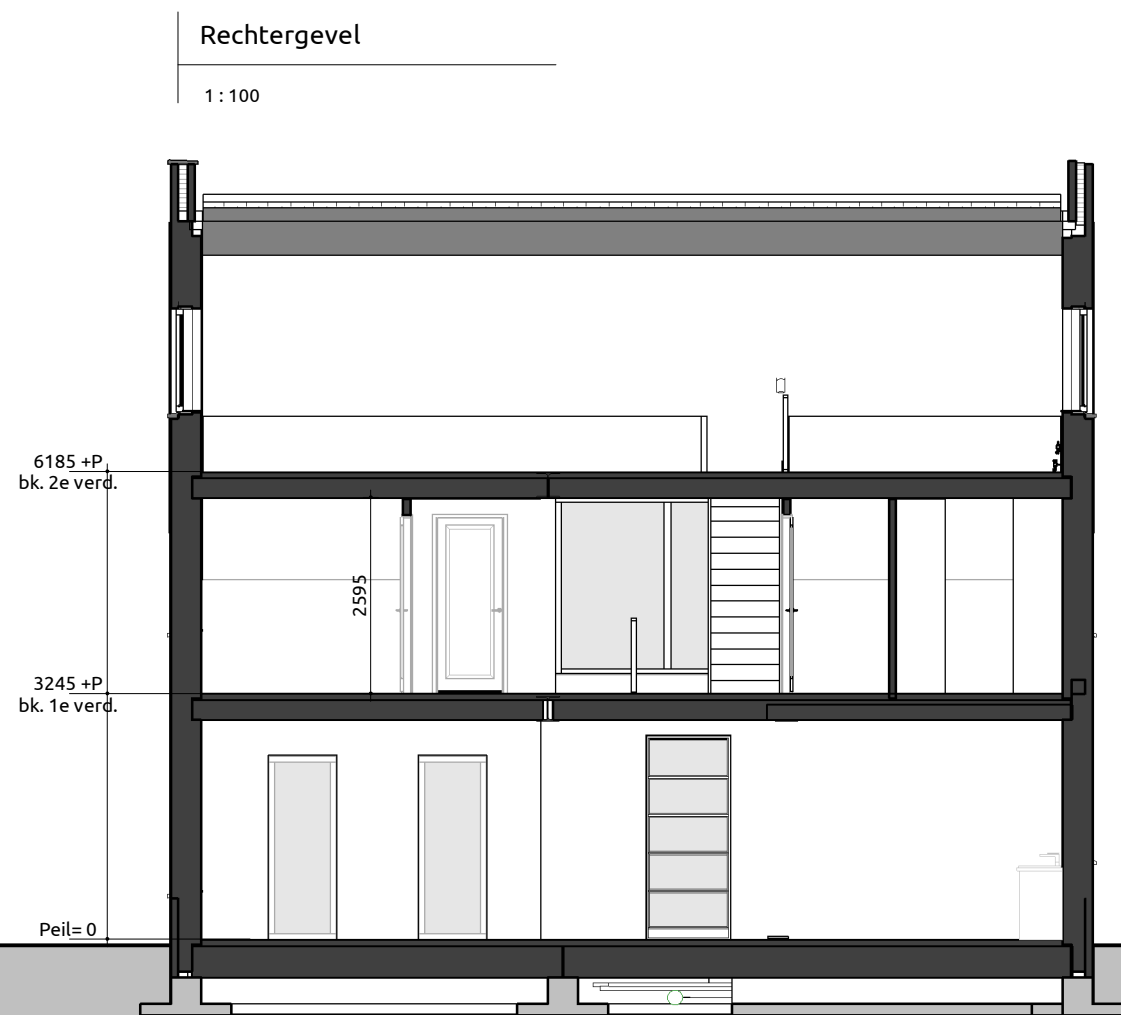






RENVOOI			
GEVEL PLINT/ACCENT	METSELWERK	ANTRACIET	
GEVEL	METSELWERK	GRUIS	
VOEGWERK PLINT/ACCENT	PLATVOL	ANTRACIET	
VOEGWERK HOOFDEGBOLUNT	PLATVOL	GRUIS	
KOZIJNEN	MERANTI	ANTRACIET RAL7016	
GAREN	MERANTI	ANTRACIET RAL7016	
ACHTERDEUREN	MERANTI	ANTRACIET RAL7016	
VOORDEUR	MERANTI	ANTRACIET RAL7016	
GARAGEDEUR	ALUMINIUM	ANTRACIET RAL7016	
RAAMDORPELS	BETON	GRUIS	
BOESBORD	WESTERN RED CEDAR	CREHEWIT RAL9001	
DAKDEBEKKING	KERAMISCH	ZWART	
DAKTRIM	ZINK	NATUREL	
HWV	ZINK	NATUREL	
MUURAFDEKKER	ZINK	NATUREL	
DIENSTAPEL	MULTIPEX	ANTRACIET RAL7016	
RISALET	MULTIPEX	ANTRACIET RAL7016	

SYMBOLEN

- △ = Draai/kliep-raam verplicht vanuit bouwbesluit
- ▲ = (Draai/kliep)-Raam gekozen door opdrachtgever/architect/welstand
- ! = Ventilatie boven kozijn middels Ducotop rooster
- ! = Doorvalveilig glas
- ⌵ = Screen
- ⌵ = Screen elektrisch bediend
- ⌵ = Rolliuk
- ⌵ = Rolliuk elektrisch bediend

INHOUD / OPPERVLAKTE NEN 2580/BESTEMMINGSPLAN

Onderdeel	Inhoud (m3)	Oppervlakte (m2)
Inhoud vergunningsvrij	70	18.40
Inhoud woning	769	97.60
Totaal:	839	116.00

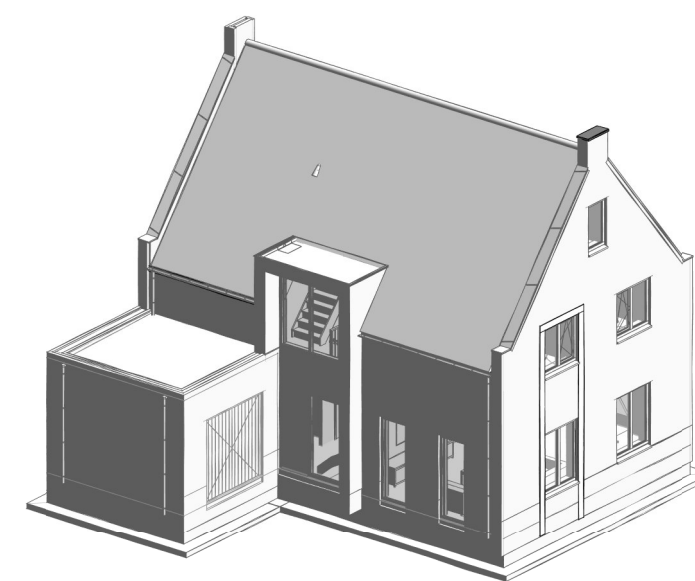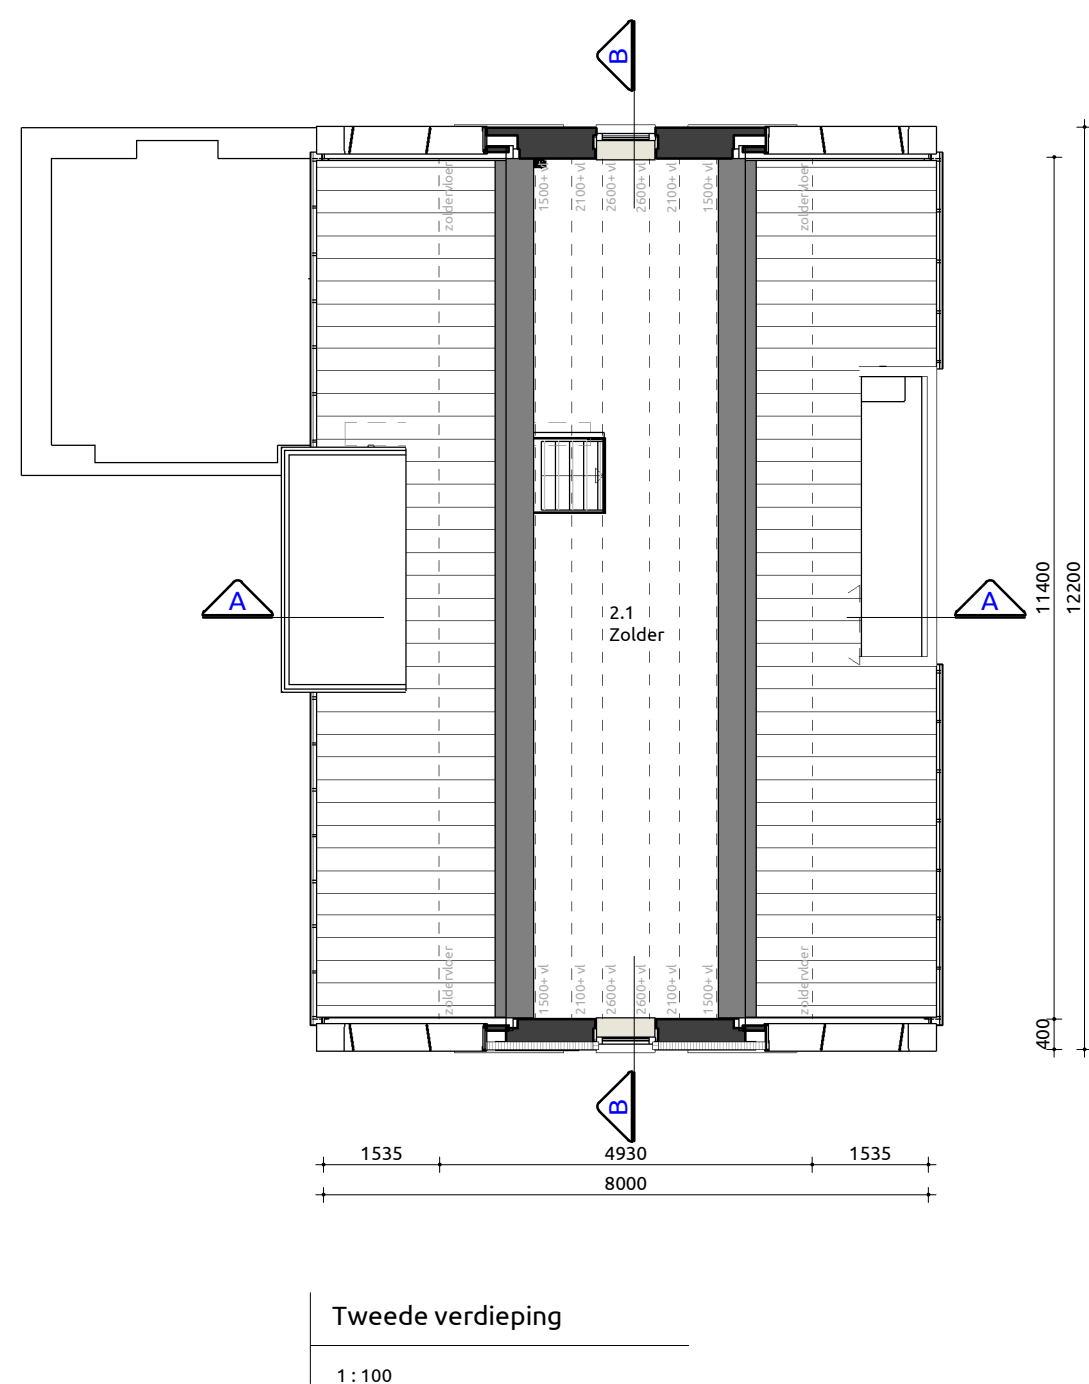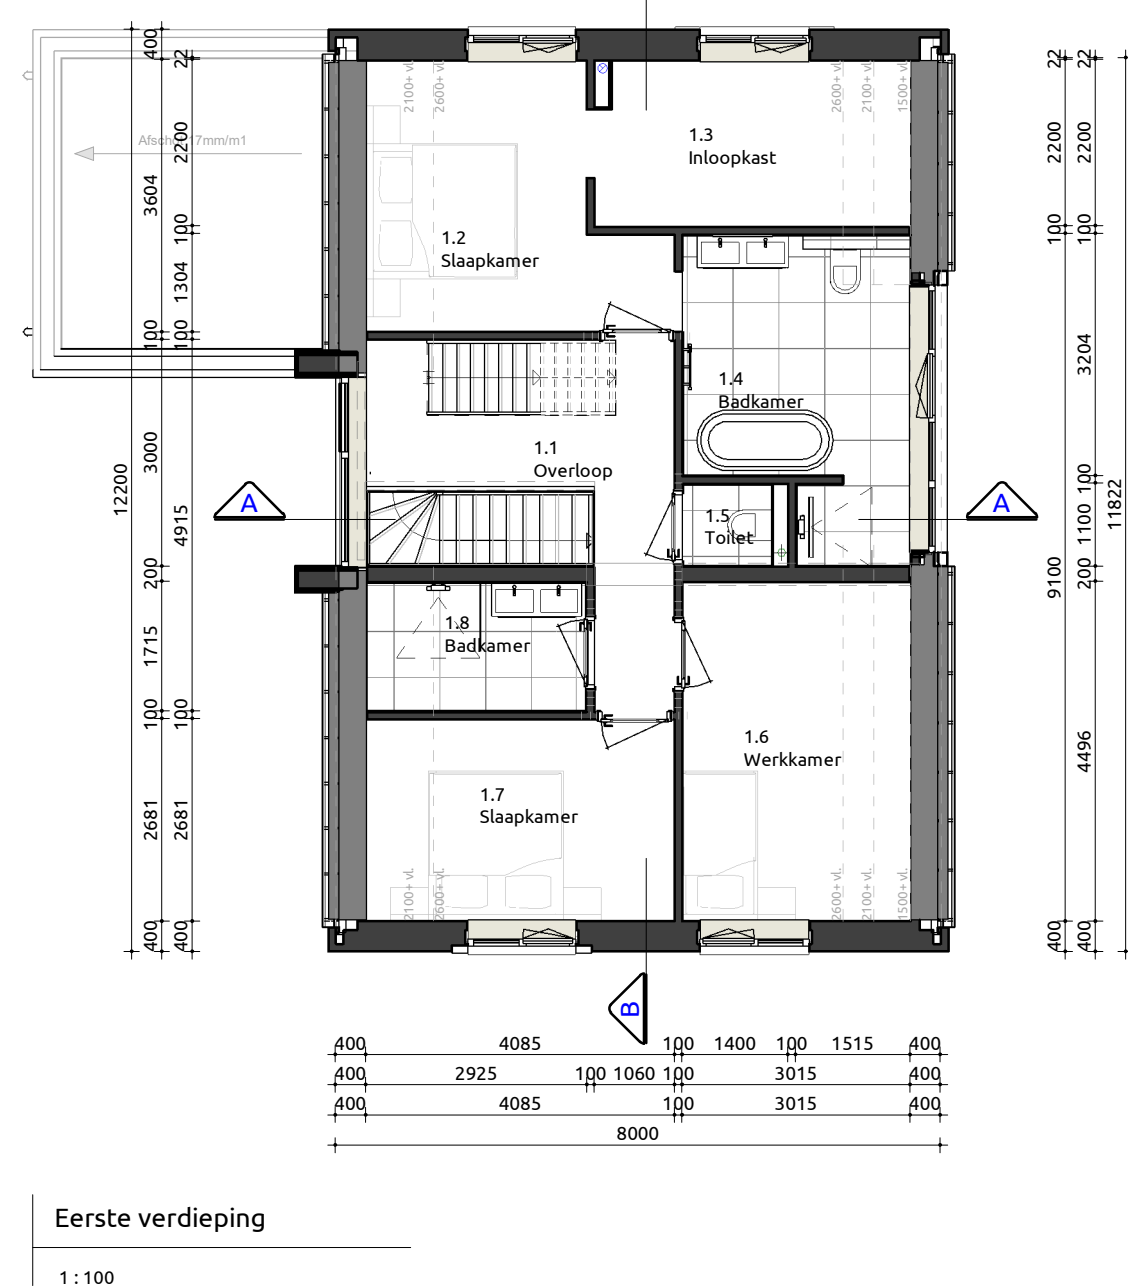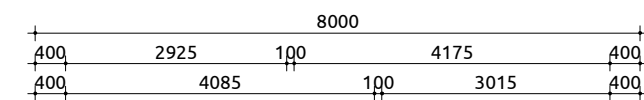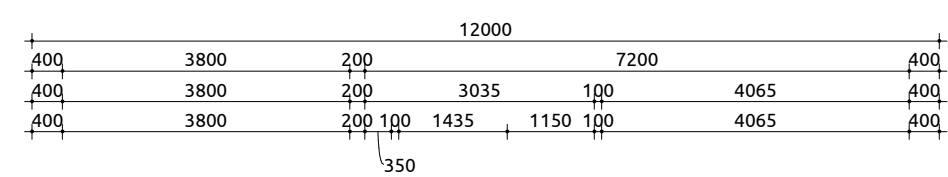

Vrijstaande woning

Opdrachtgever:	Eva	
Bouwlocatie:	Waarland	
Datum getekend:	door:	Verkoopadviseur:
Laatste wijziging:	door:	
Tekeningnummer:	B-01	

Projectnummer: 20-0444

Livingstone - Vossenbergh 4 4825 BH Breda
Tel: 076-5735735
Mail: info@livingstone.org
Web: www.livingstone.org



inspireert

creëert

realiseert