



Voorgevel

1:100



Rechtergevel

1:100



Achtergevel

1:100




Linkergevel

1:100



Doorsnede A-A

1:100

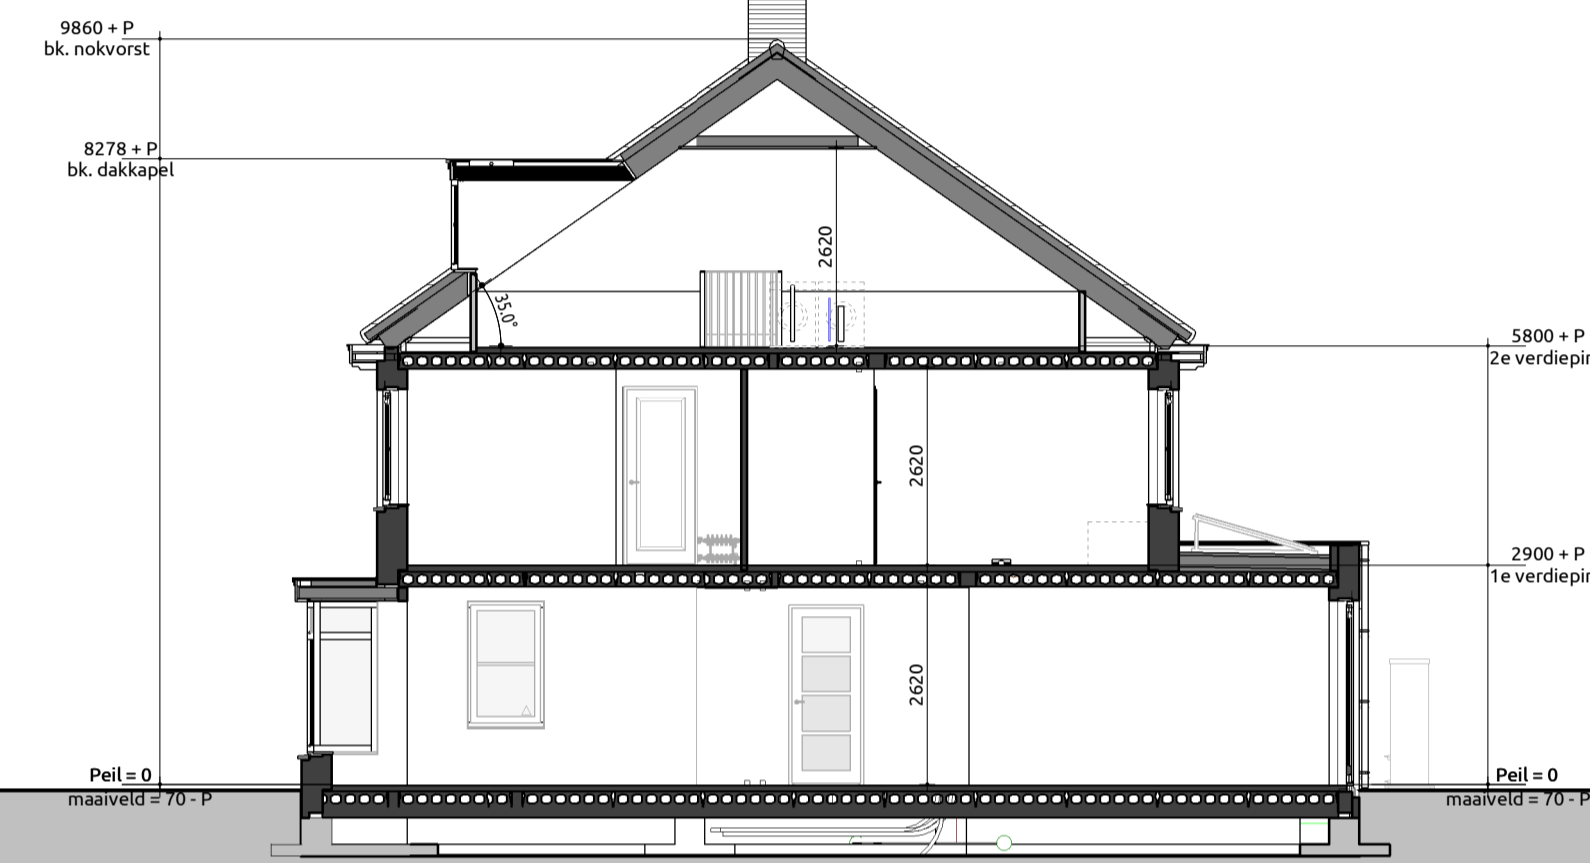

Doorsnede B-B

1:100



Doorsnede C-C

1:100



RENVOOI

GEVEL PLINT/ACCENT	METSELWERK	ANTRACIET
GEVEL	METSELWERK	ROOD
VOEGWERK PLINT/ACCENT	GRIS	GRIS
VOEGWERK HOOFDBOUW	3mm VERDIEPT	ZUIVER WIT RAL9010
KOLIJNEN	3mm VERDIEPT	ZUIVER WIT RAL9010
RAMEN	MERANTI	ZUIVER WIT RAL9010
ACHTERDEUREN	MERANTI	ZUIVER WIT RAL9010
VOORDEUR	MERANTI	ZUIVER WIT RAL9010
KANTELEDEUR	MERANTI	ZUIVER WIT RAL9010
RAAMDOORPIS	STAAL	ZUIVER WIT RAL9010
BOEBEBOORD	CELS	ZUIVER WIT RAL9010
DAKREDEKING	WESTERN RED CEDAR	ZWARF
DAKTRIM	BETON	NATUUREL
HWA	ZINK	NATUUREL
DAKKAPEL	ZINK	ZUIVER WIT RAL9010
	MULTIPLEX	

- SYMBOLEN**
- ☐ = Draai/loop-raam verplicht vanuit bouwbesluit
 - ▲ = (Draai/loop)-raam gekozen door opdrachtgever/architect/wetstand
 - ⊕ = Ventilatie boven kozijn middels Ducotop rooster
 - ⊥ = Doorveiliging glas
 - ⊥ = Screen
 - ⊥ = Screen elektrisch bediend
 - ⊥ = Rolliuk
 - ⊥ = Rolliuk elektrisch bediend
 - LWP = Luchtwarmtepomp


INHOUD

Onderdeel	Inhoud (m3)
1. Hoofdgebouw woning 1	505
2. Berging woning 1	67
3. Eikel woning 1	12
4. Dakkapel woning 1	2
5. Carpoort woning 1	39
Totaal:	624

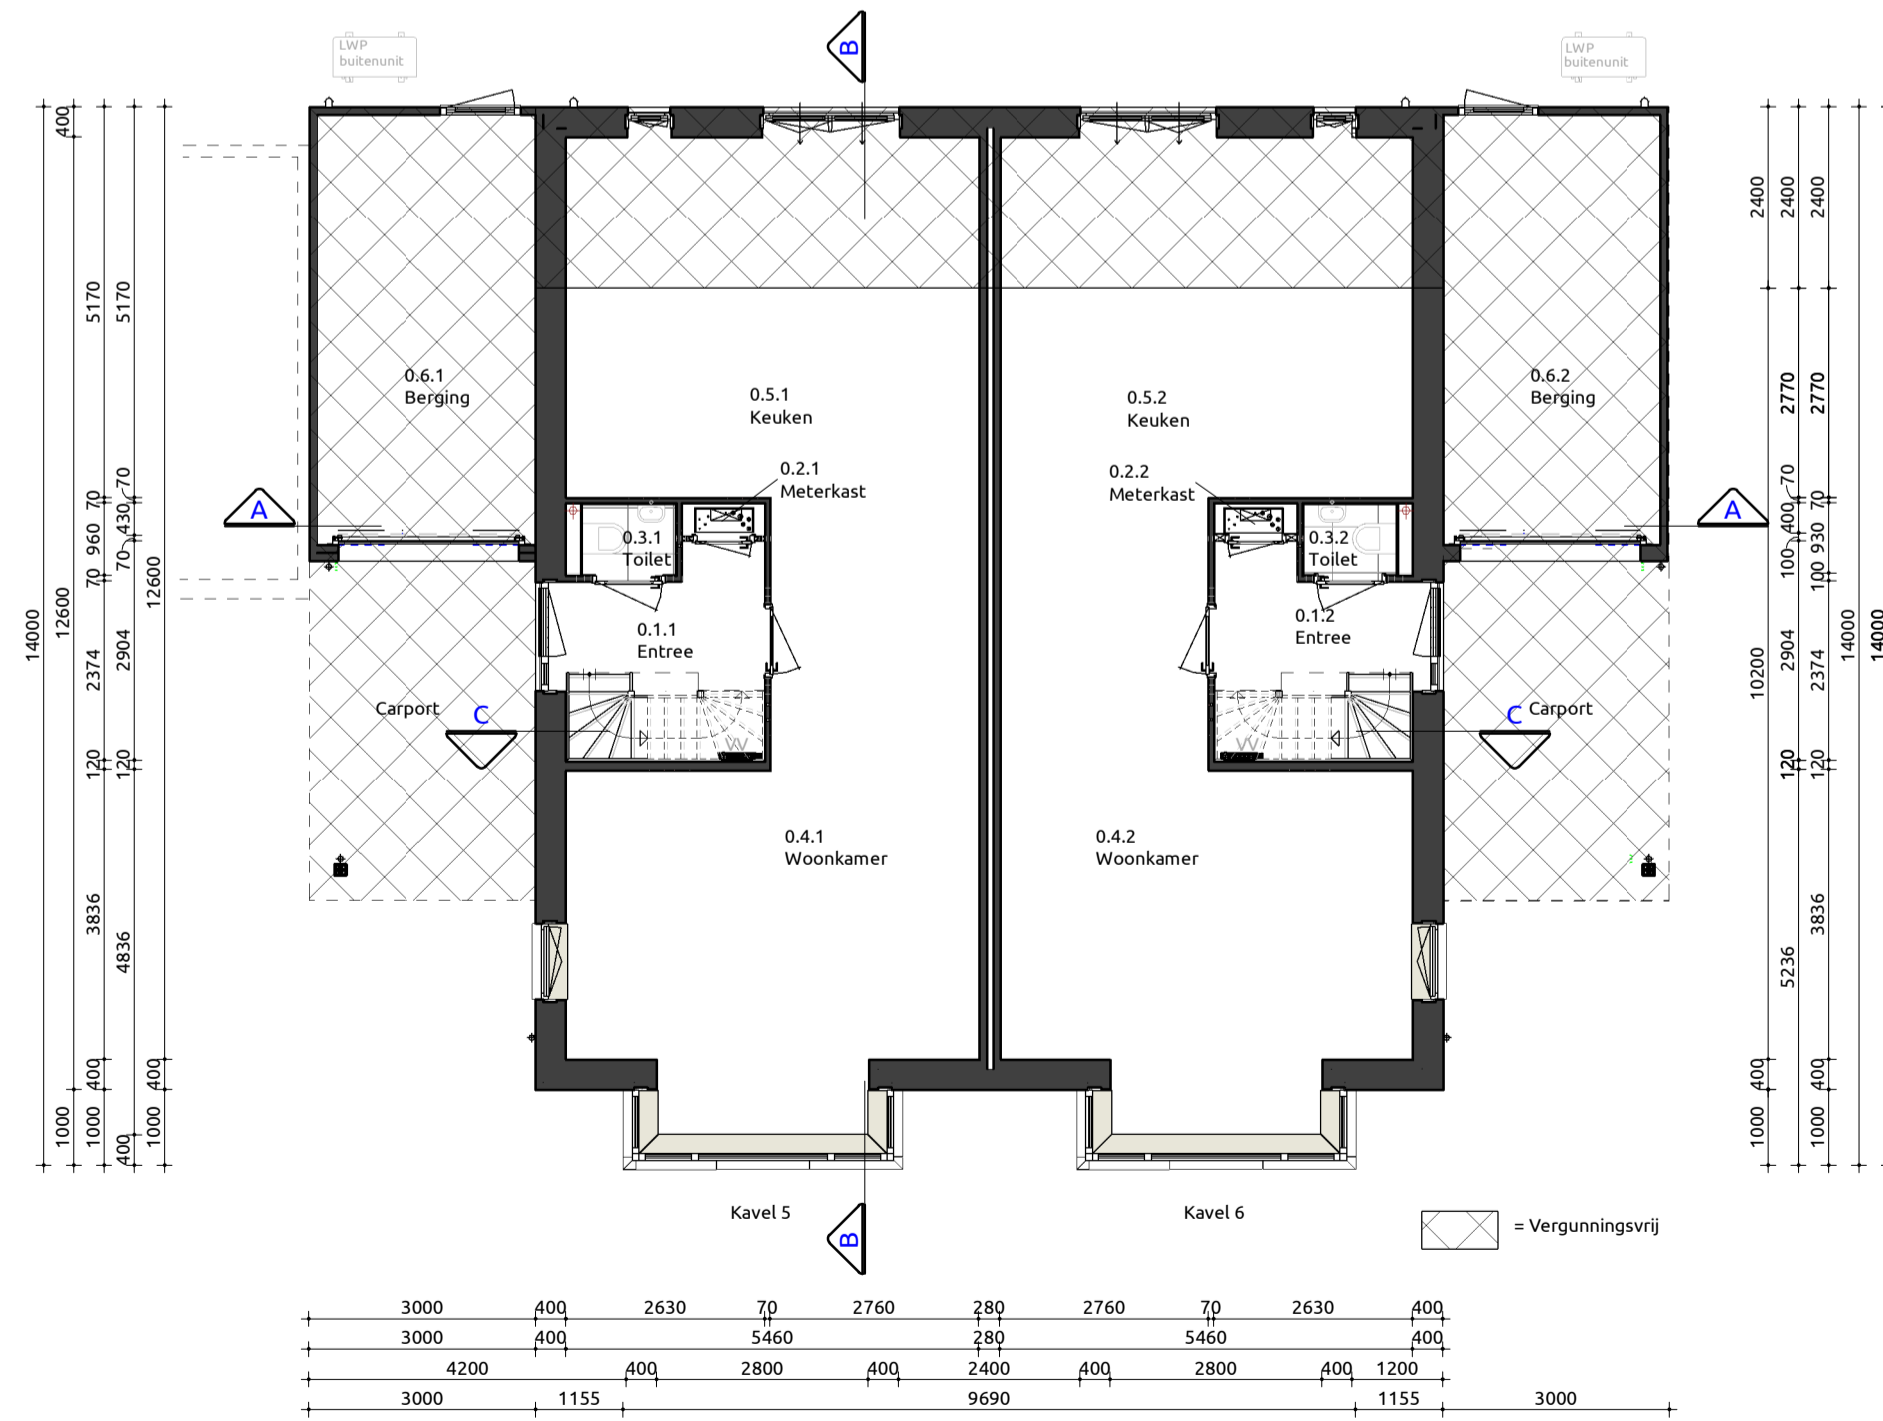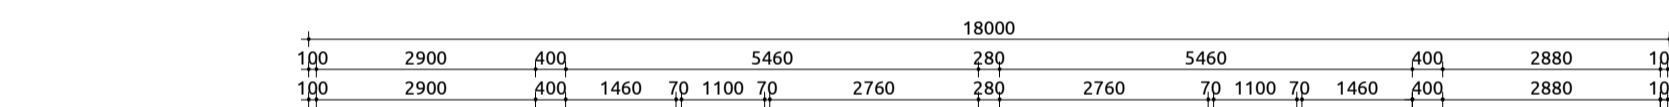


Begane grond

1:100

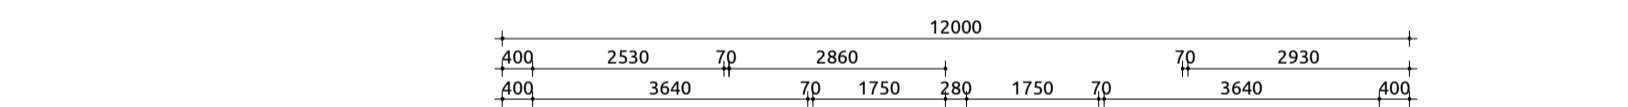

Eerste verdieping

1:100

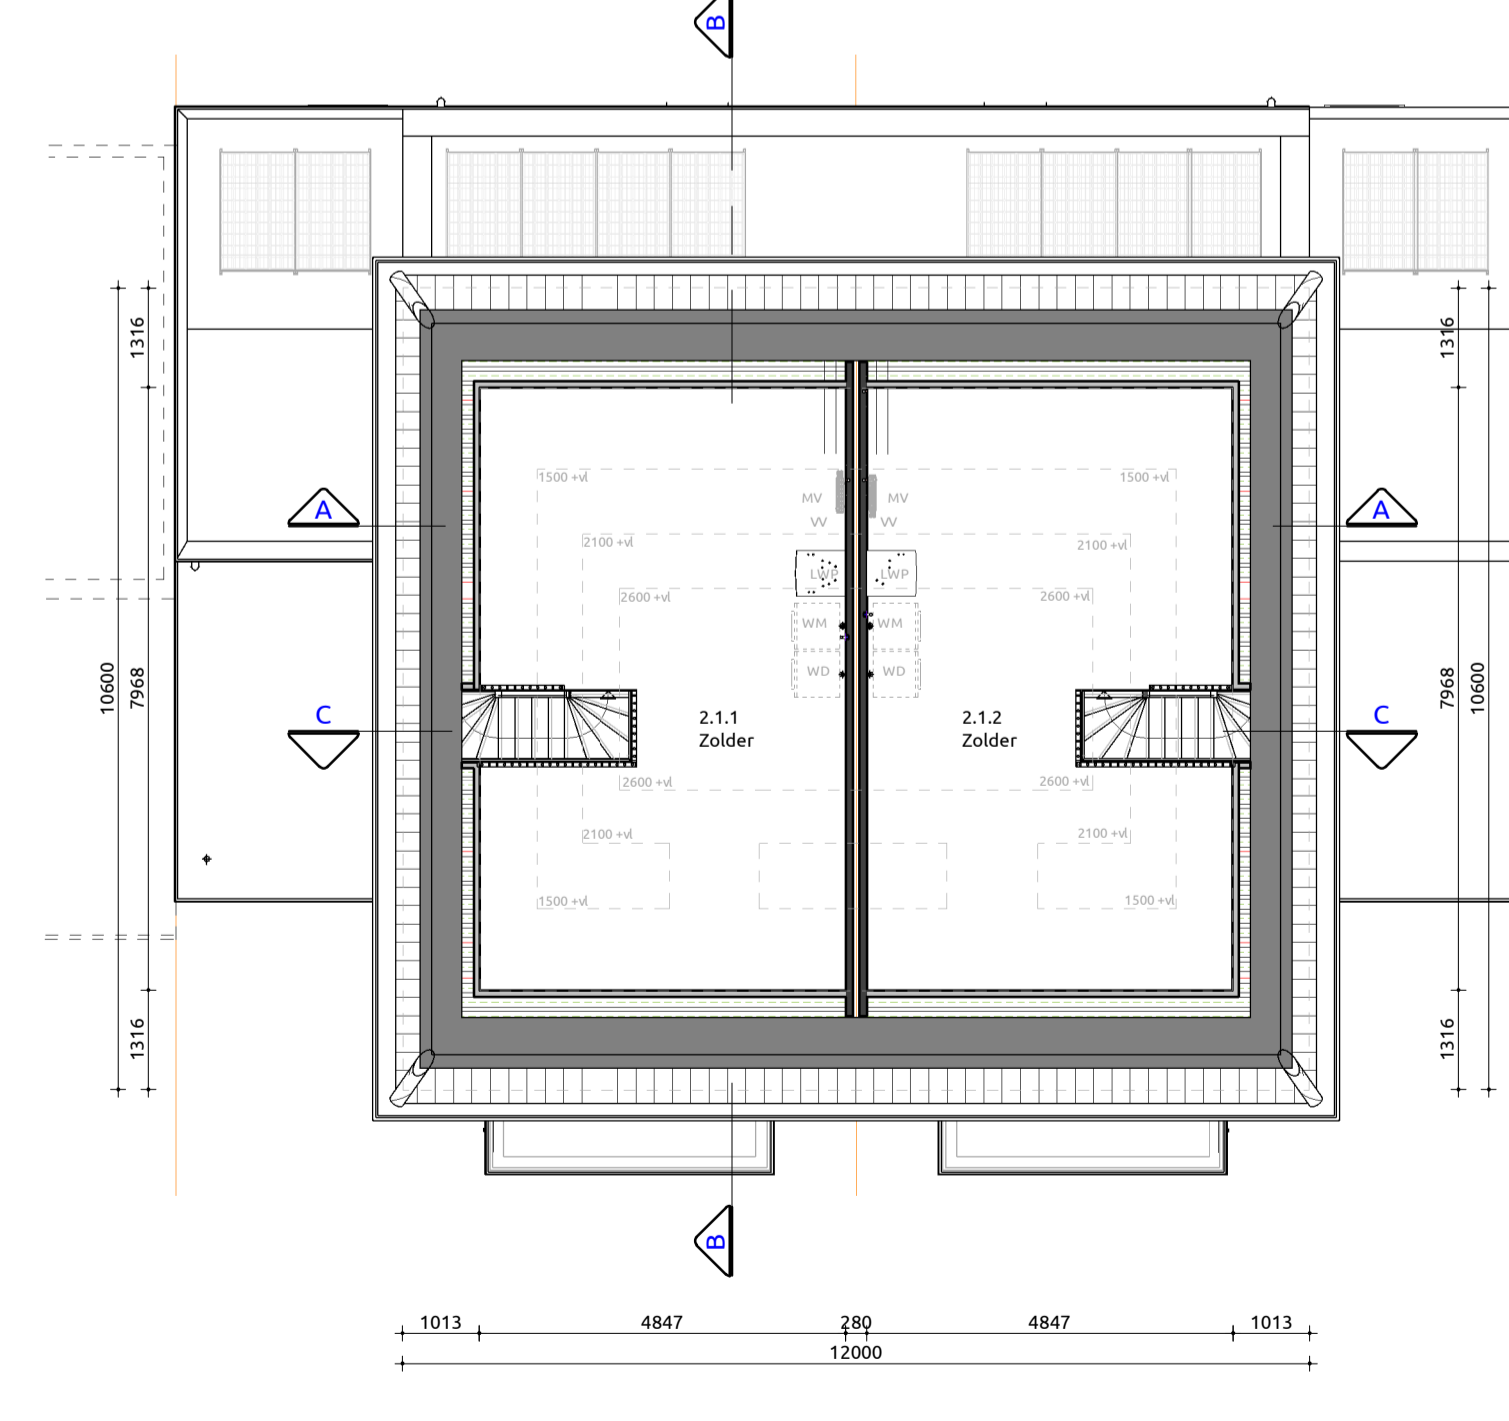

Tweede verdieping

1:100



Twee-onder-een kapwoningen

Ontworpen door: Livingstone - ir. R.P.M.A.C. Martens

Welstand
Plattegronden, gevels, doorsneden
renvooi, situatie

Opdrachtgever: Kavel 5 en 6

Bouwlocatie: Nieuwbouw Hendrik van Naaldwijkstraat kavel 1 t/m 6 te Naaldwijk

Datum getekend: 24-09-2020 door:

Laatste wijziging: door:

Tekeningnummer: B-01

Projectnummer: 19-0233

Livingstone - Vossenbergring 4 4825 BH Breda
Tel: 076-575735
Mail: info@livingstone.org
Web: www.livingstone.org

