



Bebouwd oppervlakten	
HOOFDBEBOUWING	67,20m²
<u>BUREHOEBENDE BOUWWERK</u>	<u>18,00m²</u>
TOTAAL:	
85,20m²	

Situatie

→ vergunningen

→ 70m² nieuw water


→ bijbehorende bouwvlak

→ perceel

→ hoofdbebouwing

→ parkeerplaats (2,5x5m)


→ 10m² nieuw water

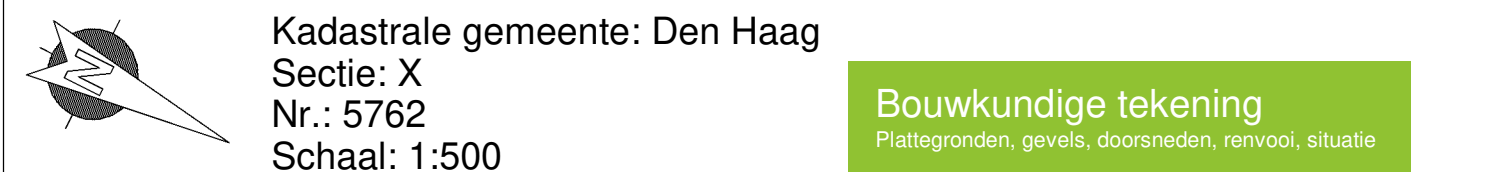

	Bouwplan:	Twee-oonder-een kapwoningen	Formaat:	
	Opdrachtgever:	De heer Duijvestijn	Schaal:	1:100
	Bouwlocatie:	Uilaan13, 15, 17 en 19 Den Haag	Fase:	Vergunning
	Onderdeel:	Plattegronden, gevels, doorsneden, renvooi, situatie	Projectnr.:	19-0439
			Bladnr.:	OB-01


Linkergevel

1 : 100

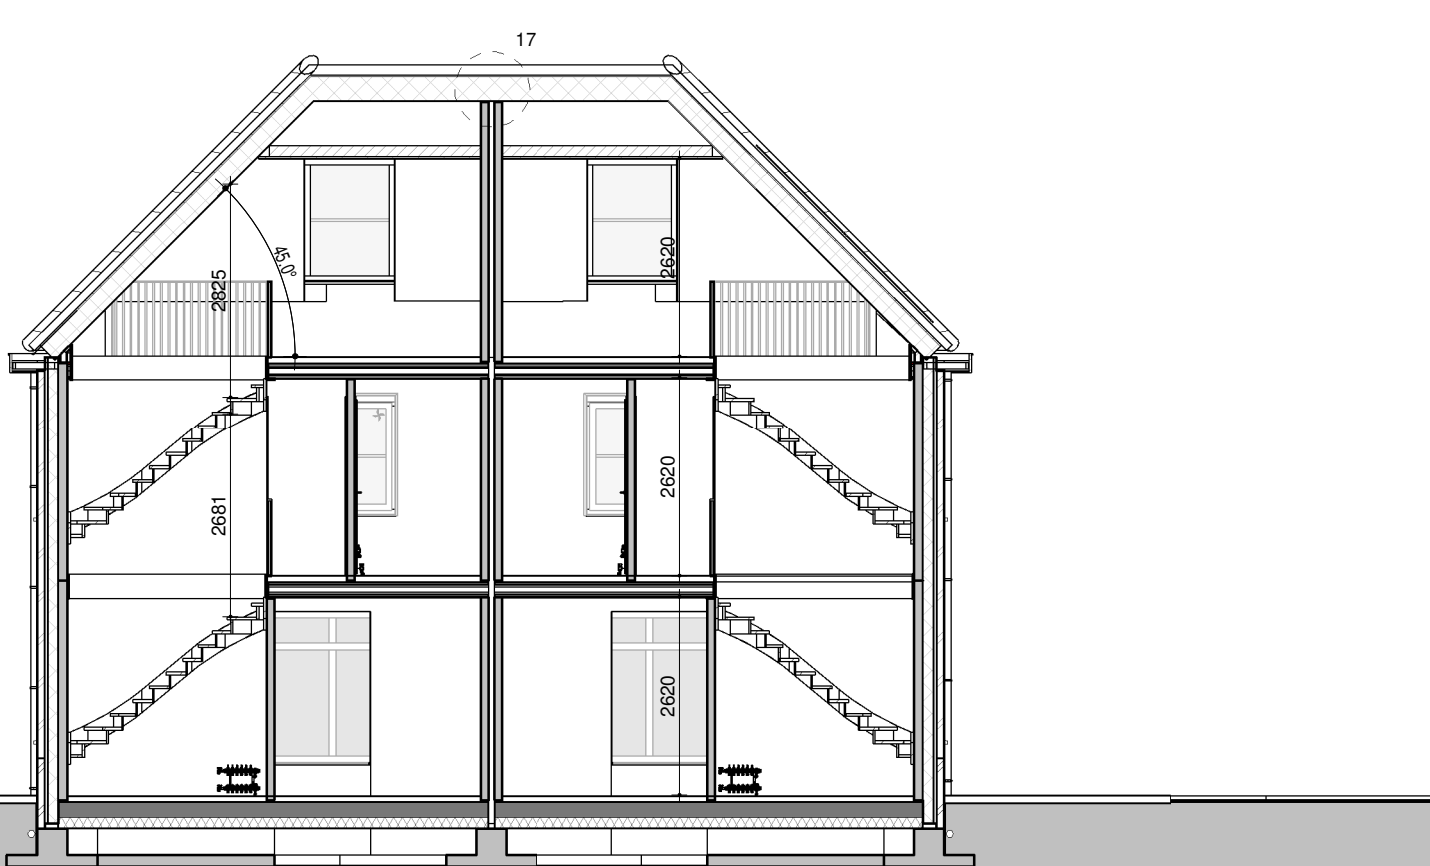


Doorsnede C-C


1 : 100

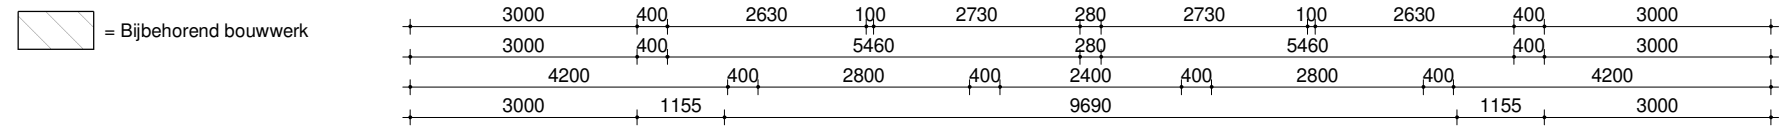

Maatvoering:
Maatvoering van binnenwanden zijn casco beton maten, hierop is een tolerantie van toepassing. De dikte van de stucwerk afwerklaag is hierbij niet meegerekend.

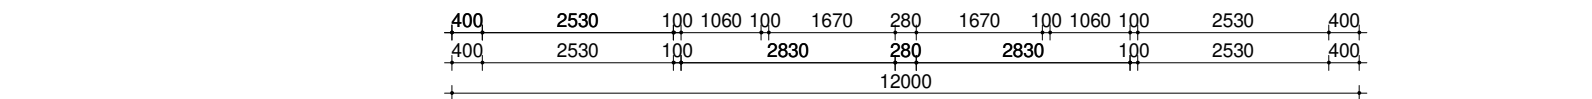

Maatvoering:
Maatvoering van binnenwanden zijn casco beton maten, hierop is een tolerantie van toepassing. De dikte van de stucwerk afwerklaag hierbij niet meegerekend.

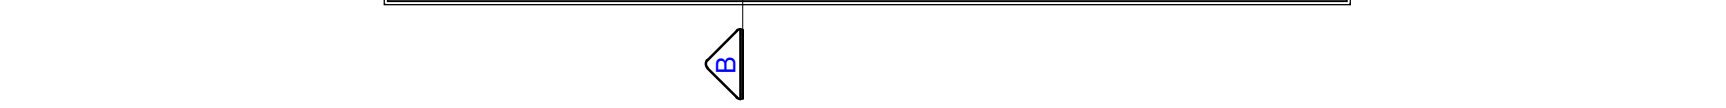

Tweede verdieping

1 : 100

www.elsevier.com/locate/jmb