



Villa Harlekijnmeesch


Wordt Villa Harlekijnmeesch uw nieuwe thuis?

Of bent u benieuwd naar de mogelijkheden binnen dit ontwerp om er voor te zorgen dat het echt uw droomhuis wordt? Kijk dan snel verder.


Uiteraard kunt u uw persoonlijke woonwensen ook met uw architect Marco Bakkers bespreken, zodat hij dit ontwerp kan aanpassen naar een ontwerp op maat!



1 : 100

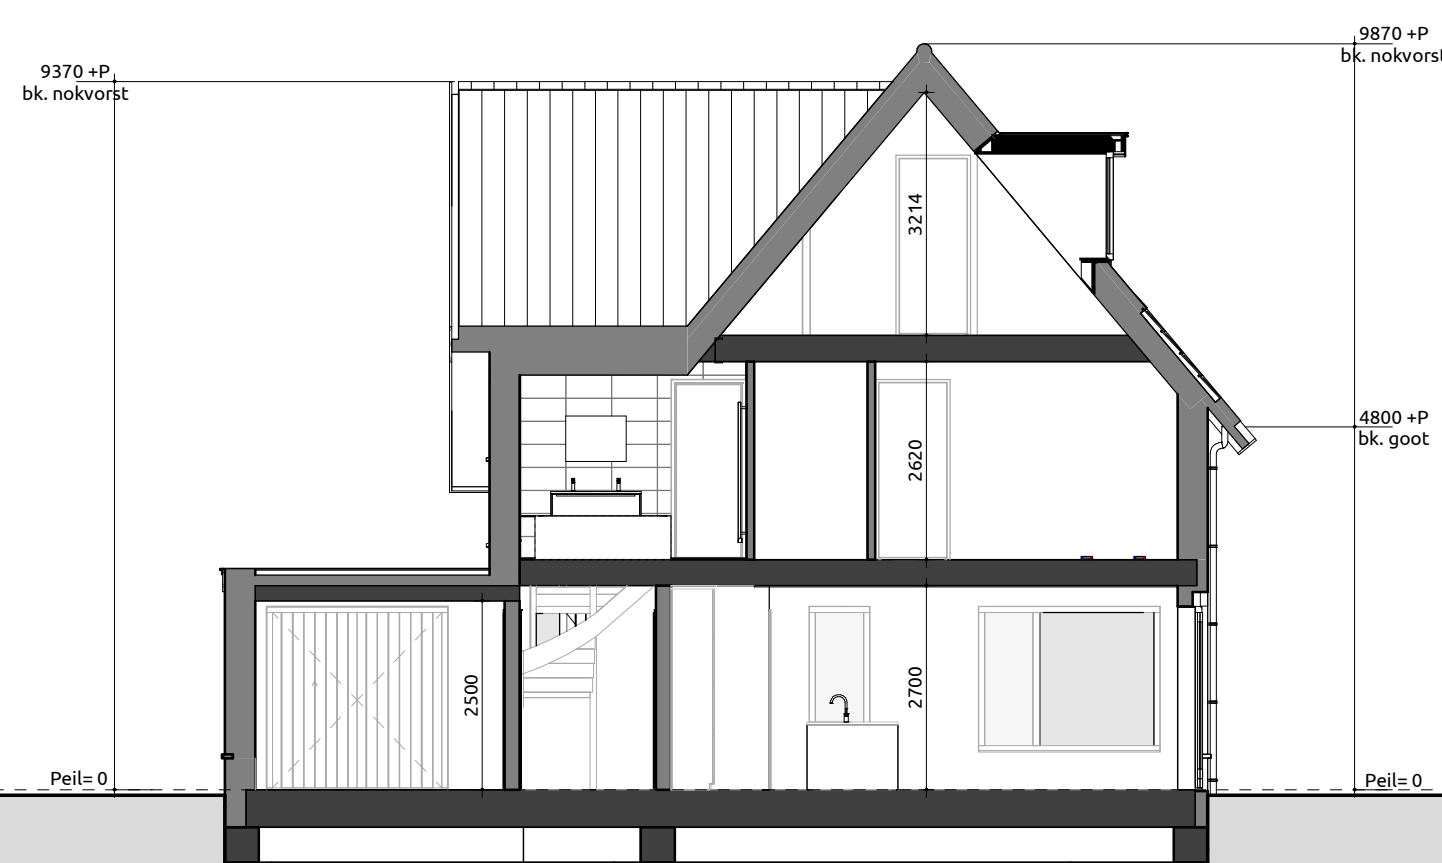


1 : 100

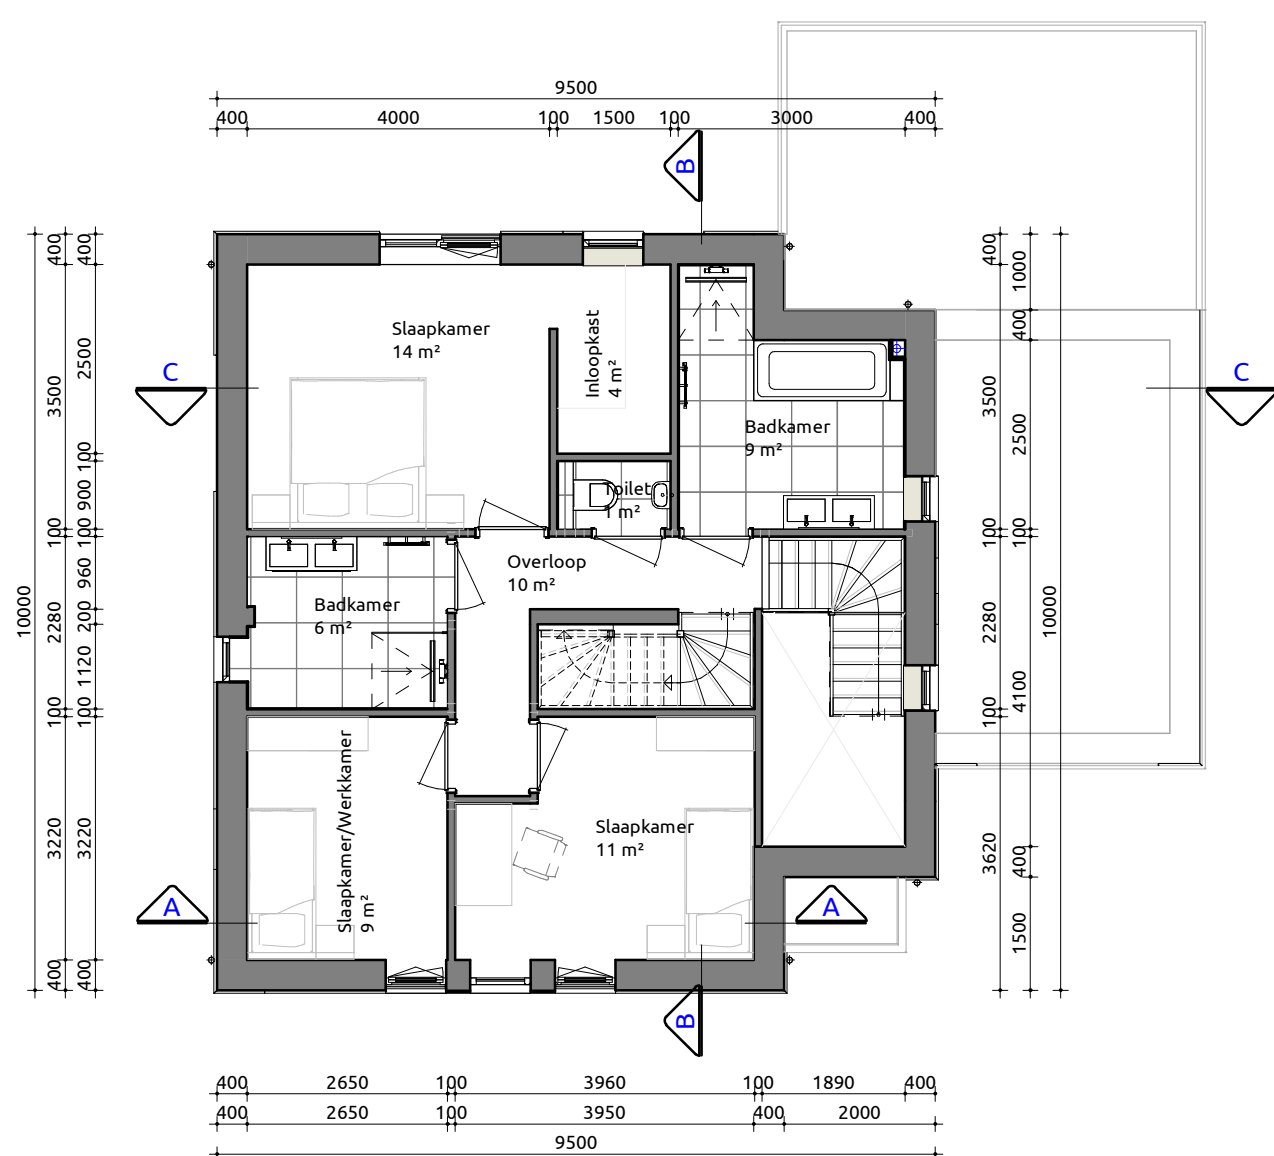

1 : 100

PROGRAMMA	
BEGANE GROND	EERSTE VERDIEPING
ENTREE	OVERLOOP
TOILET	BADKAMER 1
METERKAST	BADKAMER 2
WOONKAMER	SLAAPKAMER 1
KEUKEN	SLAAPKAMER 2
BIKEUKEN	SLAAPKAMER 3/WERKKAMER
BERGING	INLOOPKAST
TWEED E VERDIEPING	
OVERLOOP	SLAAPKAMER 4
SLAAPKAMER 5	WASRUIMTE
RENOVOOI	
GEVEL PLINT/ACCENT	METSELWERK
GEVEL	METSELWERK
VOEGWERK PLINT/ACCENT	PLATVOL
VOEGWERK HOOFD/BOVEN	GRUIS
KOZIJNEN	GRUIS
RAMEN	ONBERGRIJS RAL7022
ACHTERDEUREN	ONBERGRIJS RAL7022
VOORDEUR	MERANTI
CARAGECOLOUR	ONBERGRIJS RAL7022
RAAMDORPELS	NATUUREL
BOEIBORD	ONBERGRIJS RAL7022
DANSELDEUKING	NATUUREL
DAKTRIM	ZUWER VIT RAL010
HWA	VLAANK PAN C-10 MAT ZWART ENGBOE
	ONBERGRIJS RAL7022
	NATUUREL
INHOUD	
1. Hoofdegebouw	816 m³
Totaal	816 m³
GEBRUIKSOPPERVLAKTE (GBO)	
1. Begane grond	92 m²
2. 1e Verdieping	66 m²
3. 2e Verdieping	42 m²
Totaal	200 m²

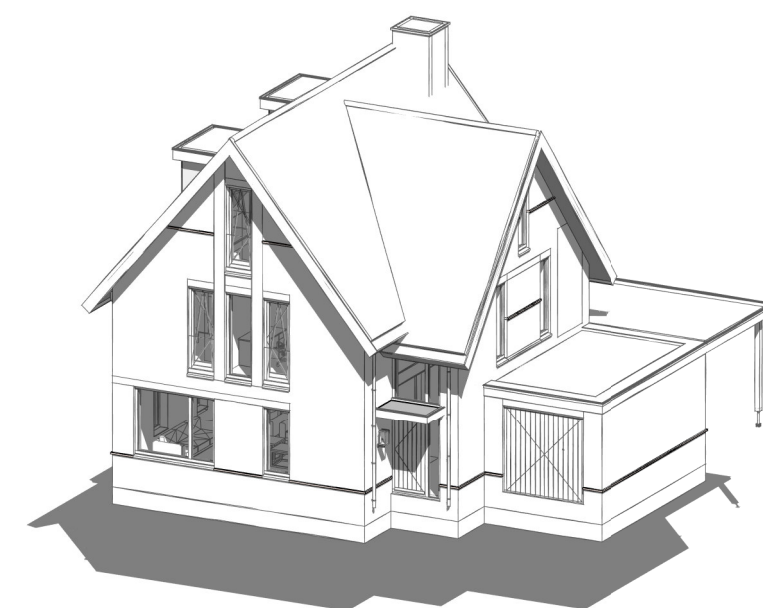

Vrijstaande woning

Opdrachtgever: Harlekijnmeesch inclusief opties

Bouwlocatie: Voorhousterweg te Rijnsburg

Datum getekend: 03-03-2021 door: MW Verkoopadviseur: MB

Laatste wijziging: 29-06-2021 door: MW

Tekeningnummer: SB-01

Projectnummer: 20-0764

Livingstone - Vossenbergh 4 4825 BH Breda
Tel. 036 5735735

Livingstone - Vossenbergh 4 4825 BH Breda
Tel: 076-5735735
Mail: info@livingstone.org
Web: www.livingstone.org



inspireert

creëert

realiseert