
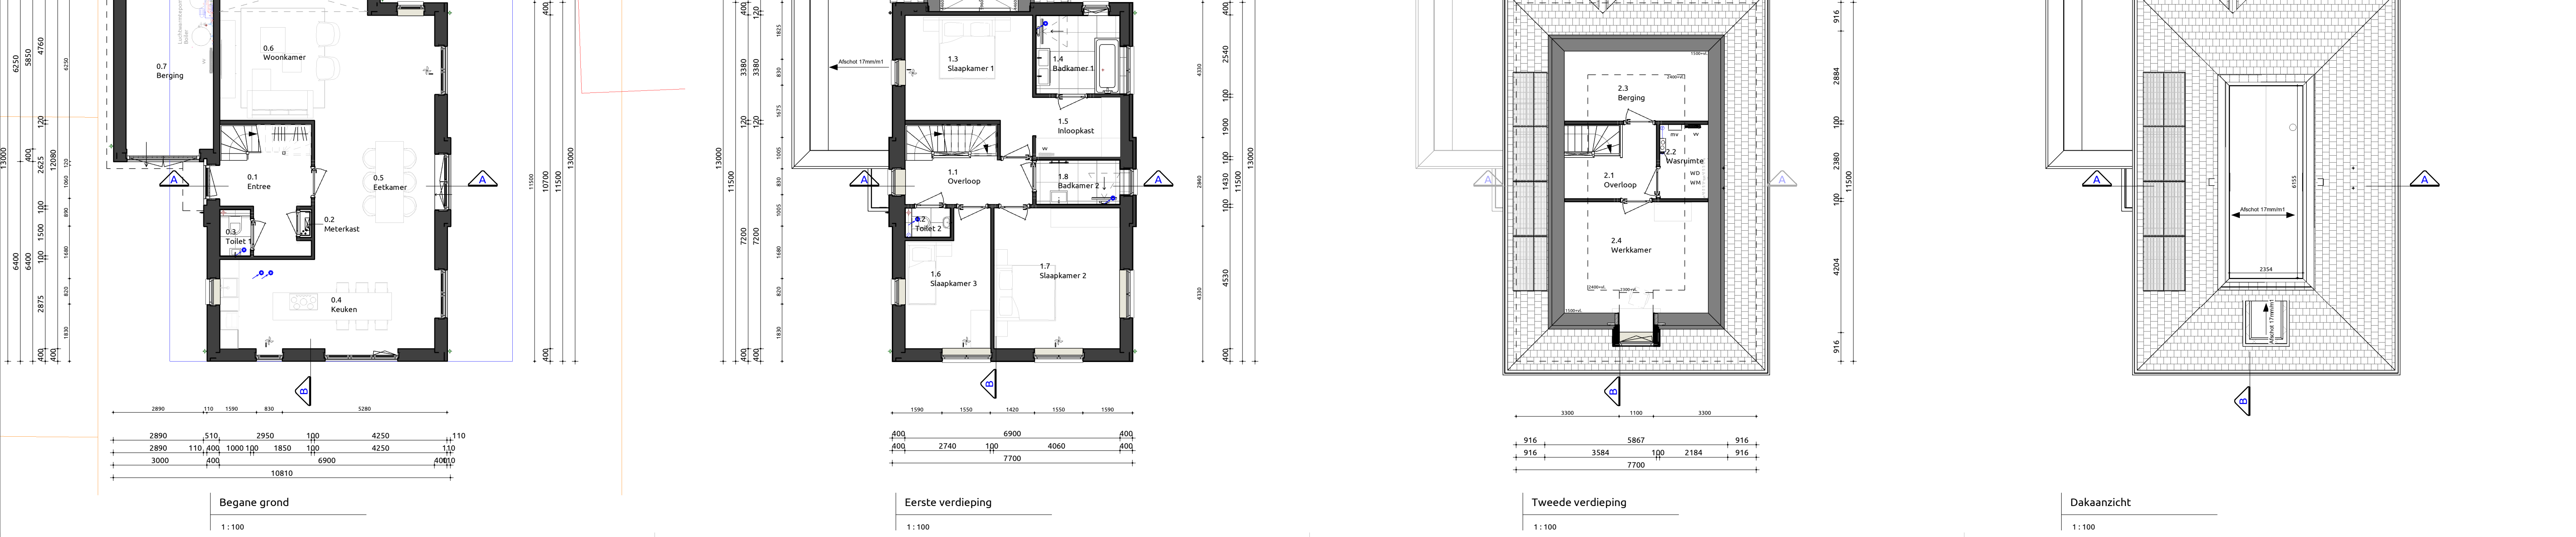
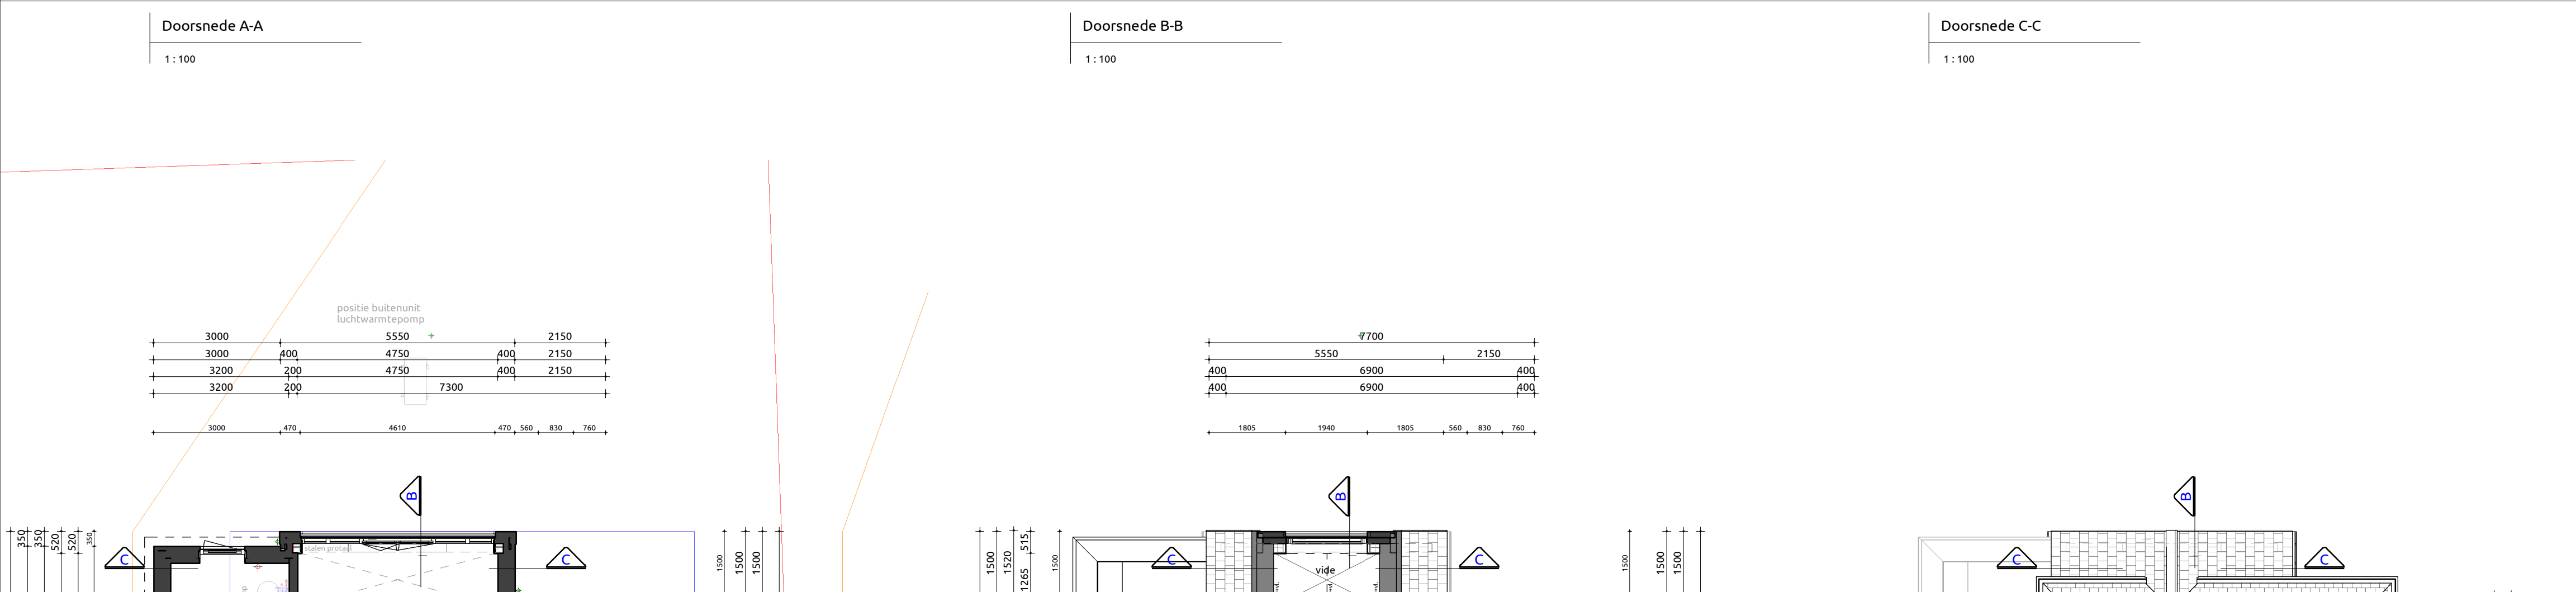


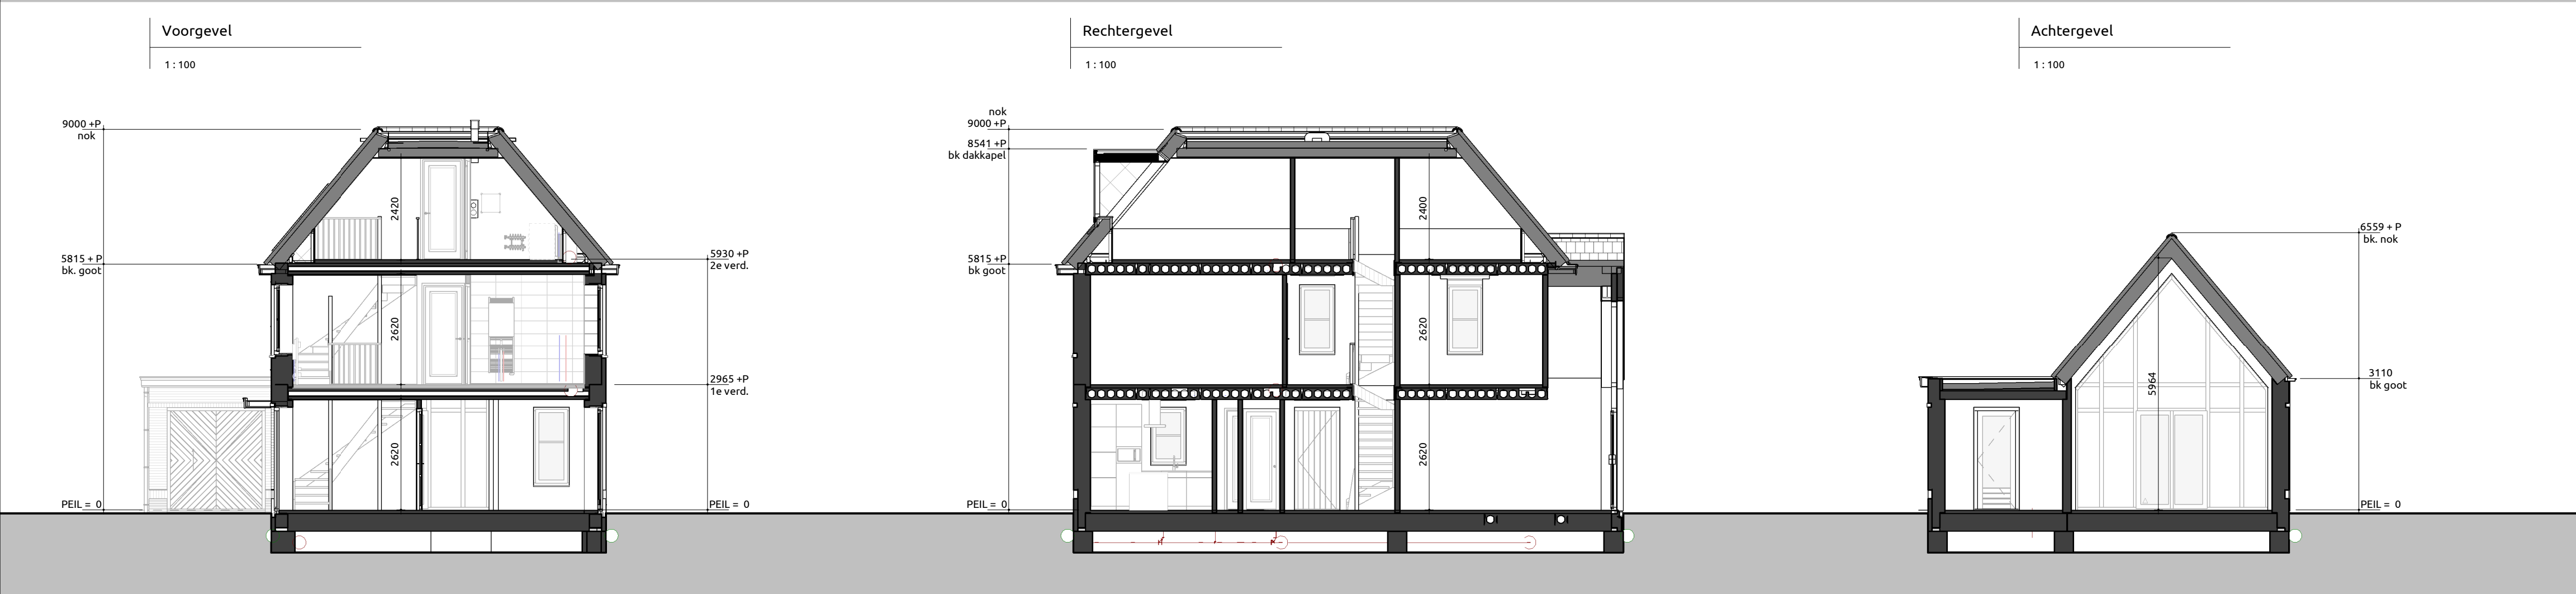


RENVOOI		
GEVEL PLINT/ACCENT	METSELWERK	ANTRACIET
GEVEL	METSELWERK	ROOD
VOEGWERK PLINT/ACCENT	PLATVOL	GRUIS
VOEGWERK HOOFDOBOW	GRUIS	GRUIS
KOZIJNEN	HARDHOUT	ZWIARTGRUIS RAL7021
RAMEN	HARDHOUT	ZWIARTGRUIS RAL7021
ACHTERDEUREN	HARDHOUT	ZWIARTGRUIS RAL7021
VOORDEUR	HARDHOUT	ZWIARTGRUIS RAL7021
GANGEGEUR	ALUMINIUM	ZWIARTGRUIS RAL7021
RAAMDORPELS	HARDSTEEN	ZWIARTGRUIS RAL7021
BOEGBOORD	WESTERN RED CEDAR	ZWIARTGRUIS RAL7021
DAKBEDEKKING	EDLIANS TYPE DOUBLE HP20 ARDOISE	ZWIART
DAKTRIM	ZINK	NATUUREL
HWA	ZINK	NATUUREL
DAKKAPEL	MULTIPLYX	ZWIARTGRUIS RAL7021
ZETWERK	ALUMINIUM	ZUIVER WIT RAL9010

SYMBOLLEN		
△	= Draai/Keop-raam verplicht vanuit bouwbesluit	
▲	= (Draai/Keop)Raam gekozen door opdrachtgever/architect/wielstand	
LWP	= Lucht warmtepomp	
AWP	= Aard warmtepomp	
VV	= Verdelers vloerwarming	
MV	= Mechanische ventilatie unit	
WM	= Wasmachine	
WD	= Wasdroger	
→	= Loospriching	

INHOUD / OPPERVLAKTE (NEN 2580)			INHOUD / OPPERVLAKTE (BESTEMMINGSPAN)		
Onderdeel	Inhoud (m3)	Oppervlakte (m2)	Onderdeel	Inhoud (m3)	Oppervlakte (m2)
1. Inhoud Woning	729	89.09	1. Inhoud Woning	729	89.09
2. Inhoud Aanbouw achter	44	8.33	2. Inhoud Aanbouw achter	45	8.33
3. Inhoud Berging	68	18.75	3. Inhoud Berging	68	18.75
3. Inhoud dakkapel	2	2	3. Inhoud dakkapel	2	2
Totaal:	844	116.17	Totaal:	855	116.17

GBO (NEN 2580)		
Nr	Naam	GO
0.1	Begane grond	81.70 m²
0.1	Begane grond	15.75 m²
		97.46 m²
1.1	1e verdieping	73.46 m²
		73.46 m²
2.1	2e verdieping	38.86 m²
		38.86 m²
Totaal		209.78 m²

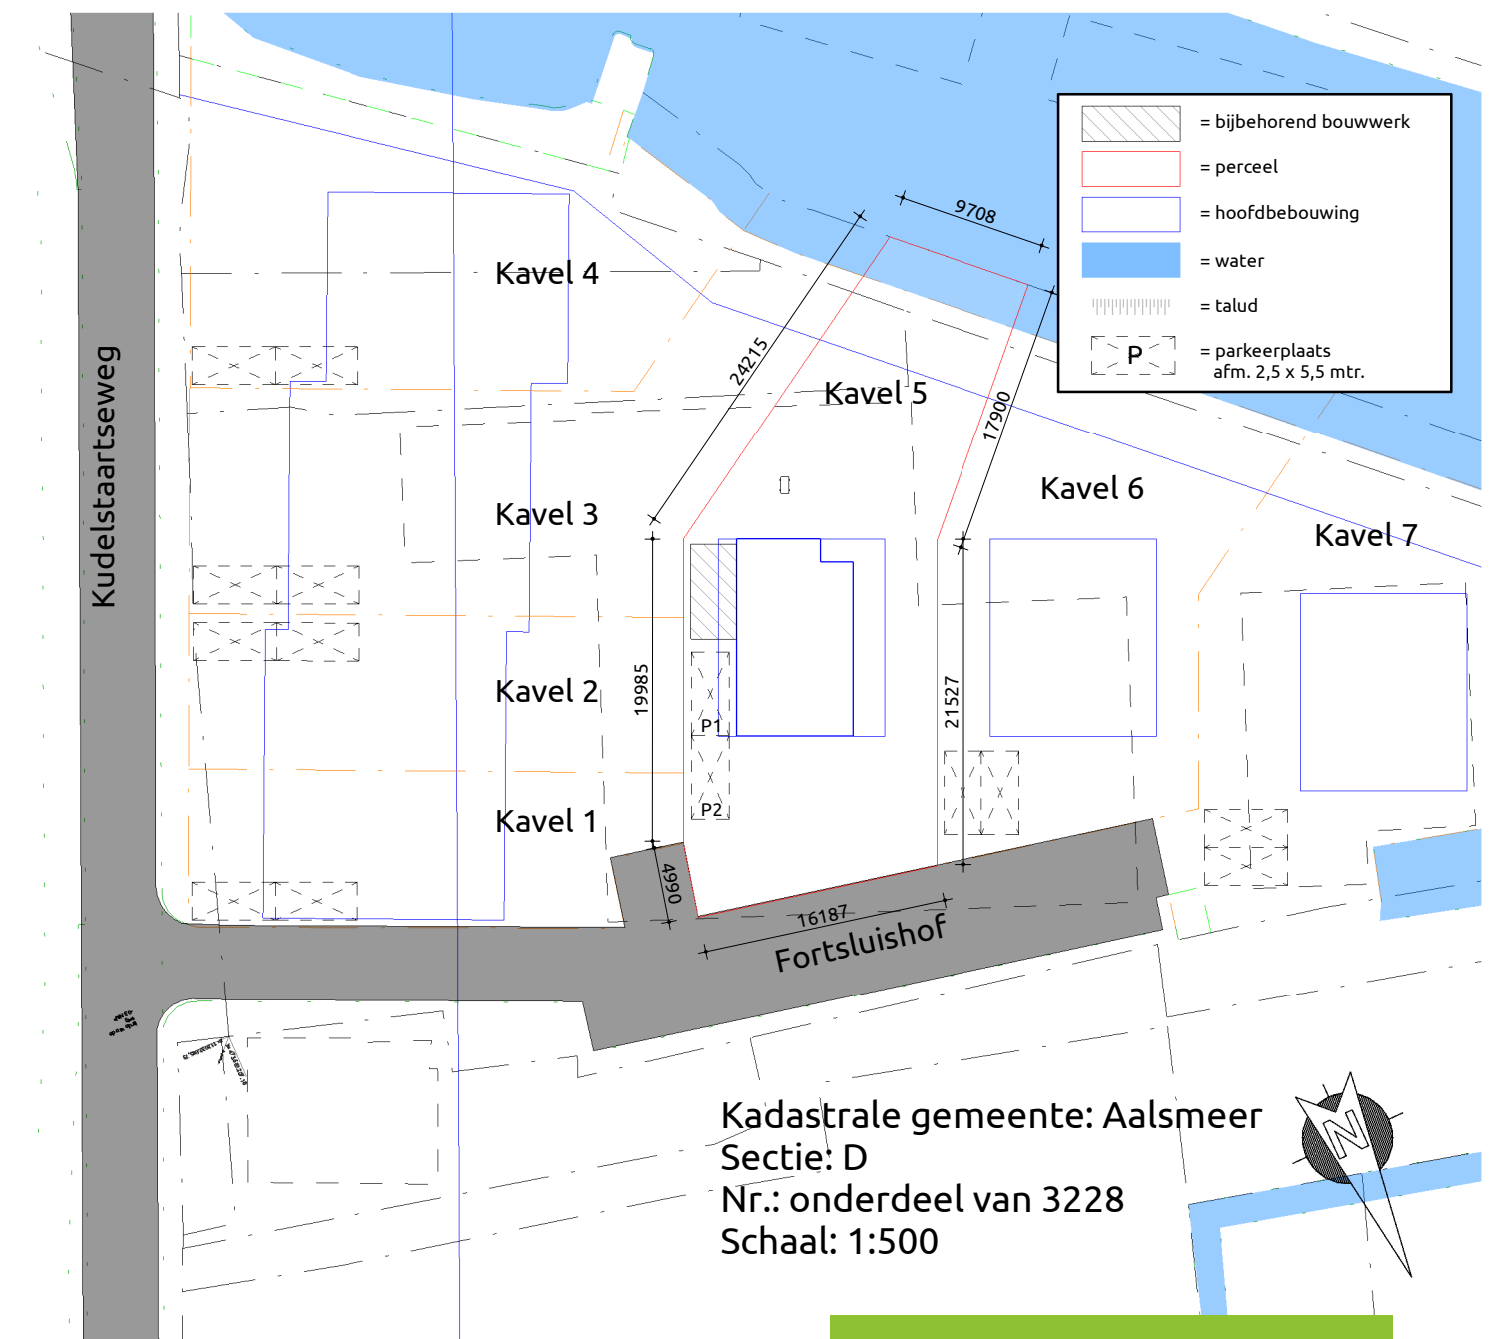

Vrijstaande woning	
Opdrachtgever:	Batavia, basis, kavel 5
Bouwlocatie:	Fortsluishof (Vrouwentroost) Kavel 5
Datum getekend:	01-09-2022 door: FS
Laatste wijziging:	door:
Tekeningnummer:	SB-01
Projectnummer:	22-0166
Livingstone - Vossenbergh 4 4825 BH Breda Tel: 076-5735735 Mail: info@livingstone.org Web: www.livingstone.org	



Villa Batavia


Wordt Villa Batavia uw nieuwe thuis?

Of bent u benieuwd naar de mogelijkheden binnen dit ontwerp om er voor te zorgen dat het echt uw droomhuis wordt? Kijk dan snel verder.


Uiteraard kunt u uw persoonlijke woonwensen ook met ontwerper Rick Apon bespreken, zodat hij dit ontwerp kan aanpassen naar een ontwerp op maat!



1:100

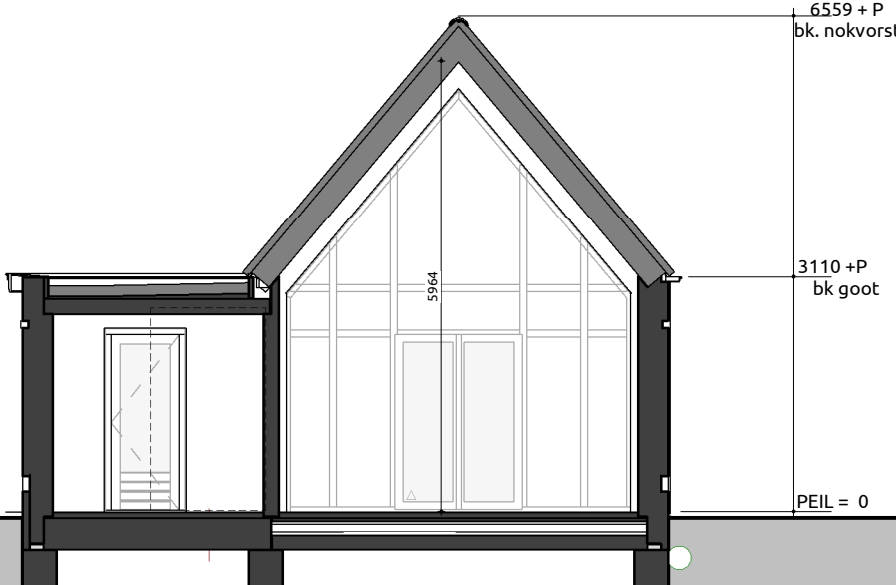

1:100

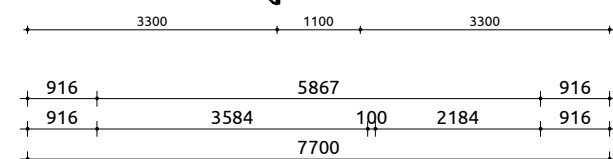

1 : 100



ANTRACIET
ROOD
GRIJS
GRIJS
ZWARTGRIJS RAL702
ZWARTGRIJS RAL702
ZWARTGRIJS RAL702
ZWARTGRIJS RAL702
ZWARTGRIJS RAL702
-
ZWARTGRIJS RAL702
ZWART
NATUREL
NATUREL
ZWARTGRIJS RAL702
ZUIVER WIT RAL9010

- △ = Draai/kiep-raam verplicht vanuit bouwbesluit
- ▲ = (Draai/kiep-)Raam gekozen door opdrachtgever/architect/welstand
- LWP = Lucht warmtepomp
- AWP = Aard warmtepomp
- VV = Verdeler vloerverwarming
- MV = Mechanische ventilatie unit
- WM = Wasmachine
- WD = Wasdroger
- = Leverbijlage

Onderdeel	Inhoud (m3)	Oppervlakte (m2)
1. Inhoud Woning	729	89,05
2. Inhoud Aanbouw achter	44	8,33
3. Inhoud Berging	68	18,71
3. Inhoud dakkapel	2	
5. Inhoud erker zijgevel	22	6,73
Totaal:	865	122,82

Onderdeel	Inhoud (m3)	Oppervlakte (m2)
1. Inhoud Woning	739	89.09
2. Inhoud Aanbouw achter	45	8.33
3. Inhoud Berging	68	18.75
3. Inhoud dakkapel	2	
5. Inhoud erker zijgevel	22	6.73
Totaal:	876	122.89

Totaal	216.24 m ²
--------	-----------------------

