

Voorgevel

1:100

Rechtergevel


1:100

Achtergevel

1:100


Linkergevel

1:100

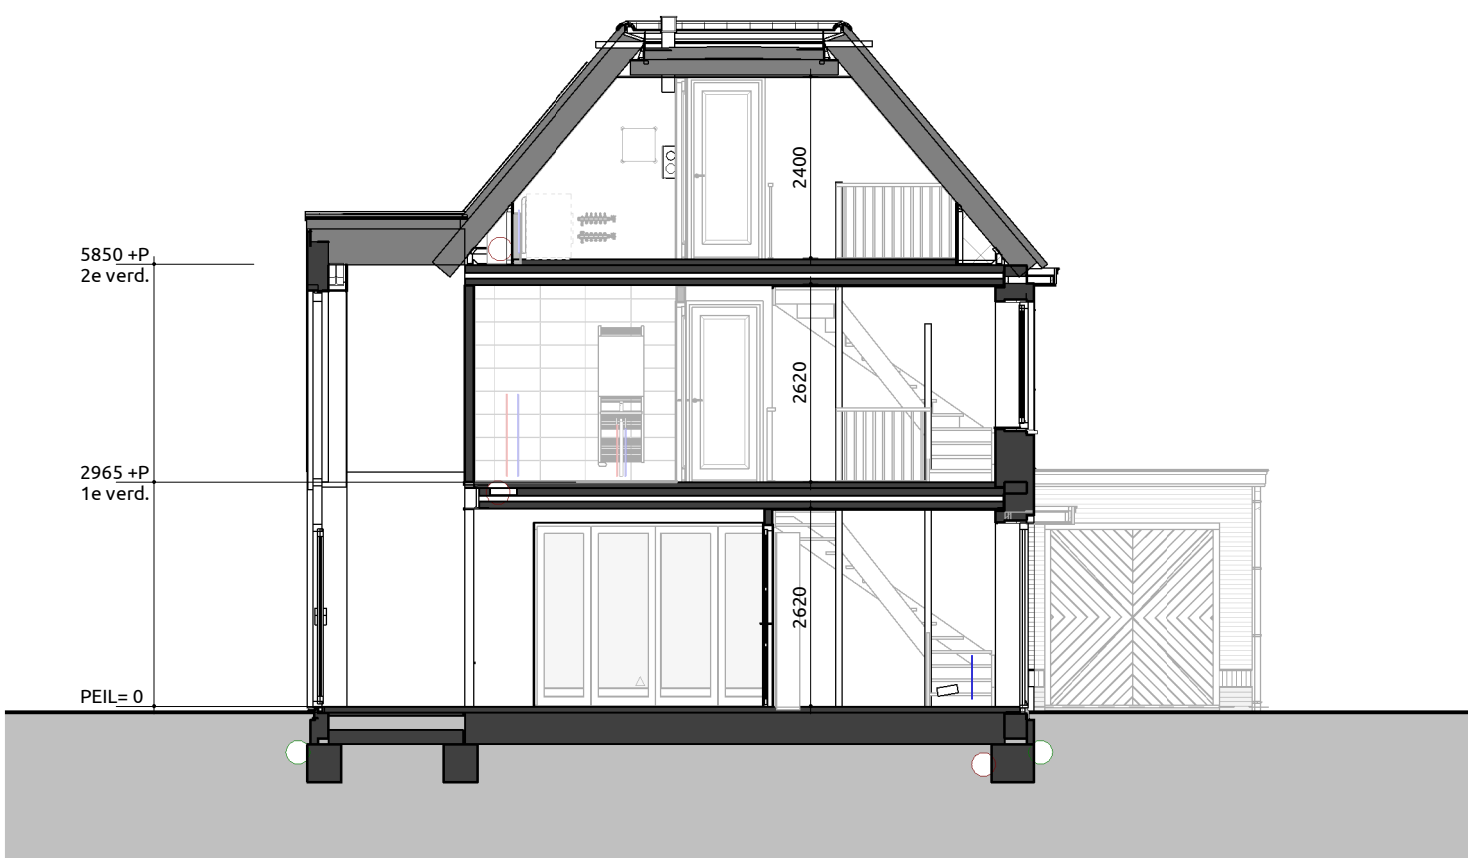


Doorsnede A-A

1:100

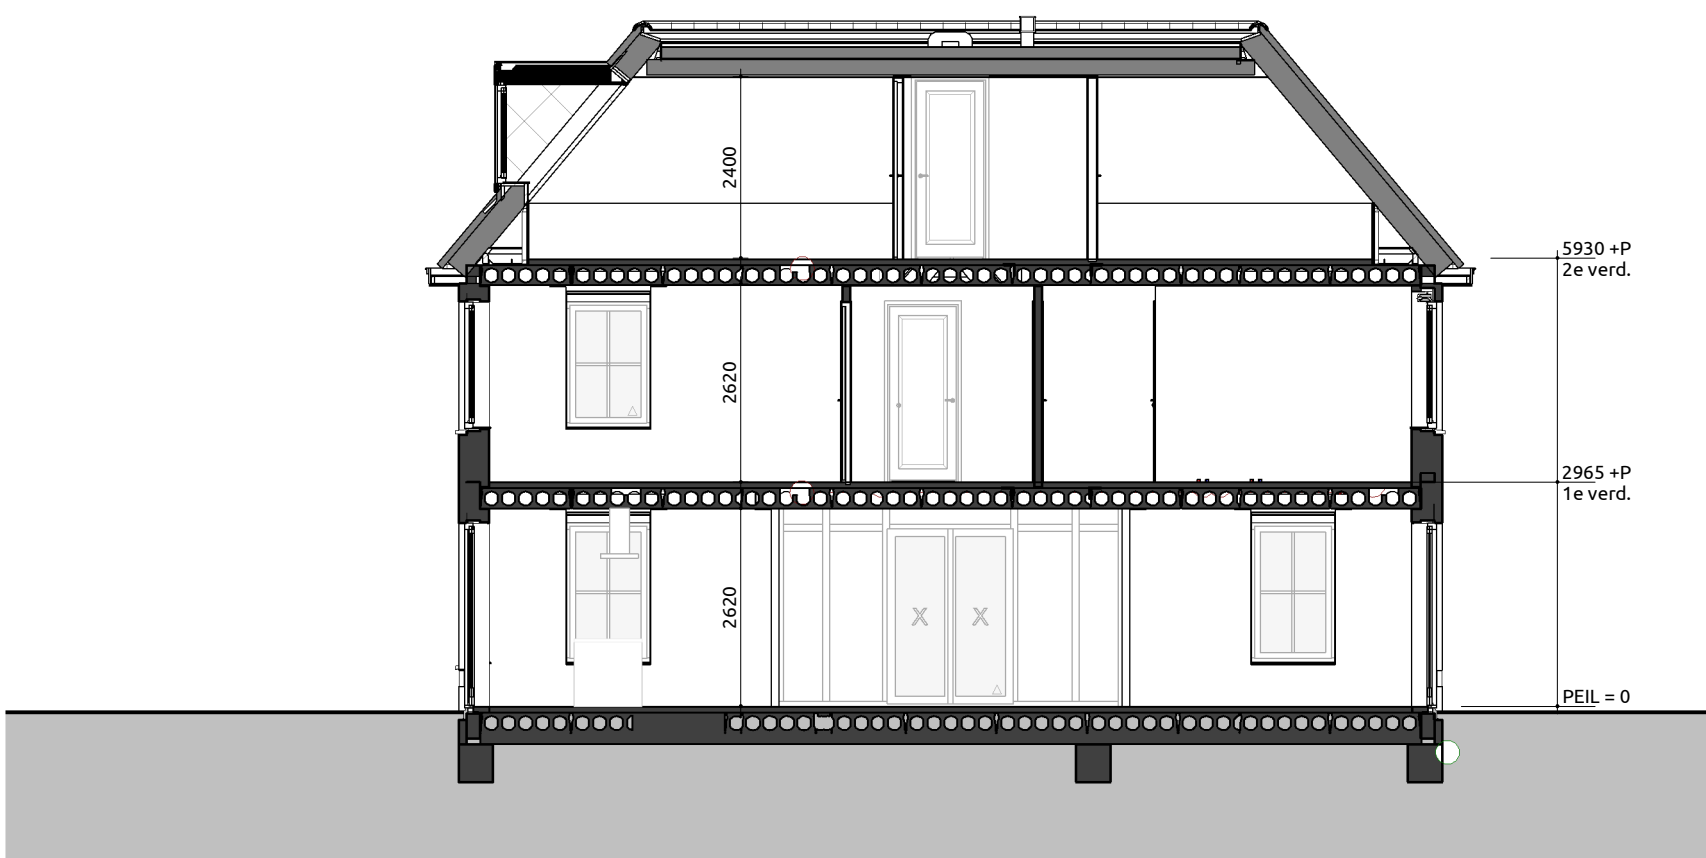

Doorsnede B-B

1:100

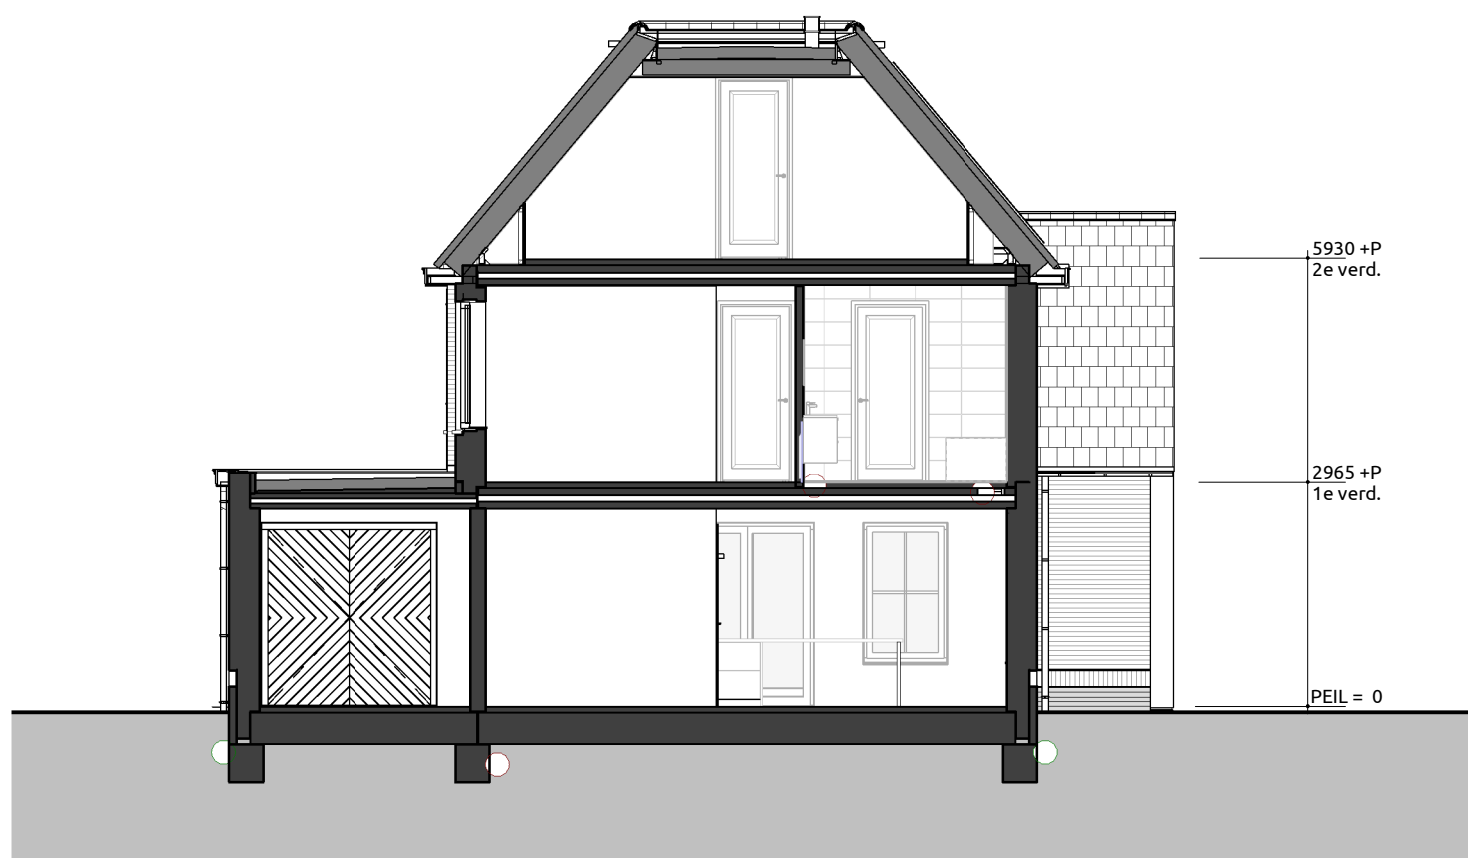

Doorsnede C-C

1:100

RENOVOI

GEVEL PLINT/ACCENT
GEVEL
VOEGWERK PLINT/ACCENT
VOEGWERK HOOFDBOUW
KOZIJNEN
RAMEN
ACHTERDEUREN
VOORDEUR
CARAGEDEUR
RAANKOPPELS
BOEBOORD
GANGDEKING
DAKTRIM
HWA
DAKKAPEL
ZETWERK

METSELWERK
METSELWERK
PLATVOL
PLATVOL
HARDHOUT
HARDHOUT
HARDHOUT
HARDHOUT
ALUMINIUM
HARDSTEEN
WESTERN RED CEDAR
EDJANS TYPE DOUBLE HP20 ARDOISE
ZINK
MULTIPLEX
ALUMINIUM

ANTRACIET
BRUIN GRUIS
GRUIS
GRUIS
ZWARTGRUIS RAL7021
ZWARTGRUIS RAL7021
ZWARTGRUIS RAL7021
ZWARTGRUIS RAL7021
ZWARTGRUIS RAL7021
ZWART
ZWARTGRUIS RAL7021
NATUREL
NATUREL
ZWARTGRUIS RAL7021
ZIJNER WIT RAL9010

SYMBOLEN

- △ = Draai/keep-raam verplicht vanuit bouwbesluit
- ▲ = (Draai/keep-)Raam gekozen door opdrachtgever/architect/wielstand
- LWP = Lucht warmtepomp
- AWP = Aard warmtepomp
- VV = Verdelers vloerverwarming
- MV = Mechanische ventilatie unit
- WM = Wasmachine
- WD = Wasdroger
- = Looprichting

INHOUD / OPPERVLAKTE (NEN 2580)


Onderdeel	Inhoud (m3)	Oppervlakte (m2)
1. Inhoud Woning	827	100.41
2. Inhoud Aanbouw links	53	9.99
4. Inhoud Berging	71	19.33
5. Inhoud dakkapel	2	
Totaal:	952	129.73

INHOUD / OPPERVLAKTE (BESTEMMINGSPLAN)

Onderdeel	Inhoud (m3)	Oppervlakte (m2)
1. Inhoud Woning	827	100.41
2. Inhoud Aanbouw links	54	9.99
4. Inhoud Berging	71	19.33
5. Inhoud dakkapel	2	
Totaal:	964	129.73


GBO (NEN 2580)

Nr	Naam	GO
0.1	Begane grond	93.99 m²
0.1	Begane grond	15.75 m²
0.1.2		109.73 m²
1.1	1e verdieping	83.83 m²
1.1.1		83.83 m²
2.1	2e verdieping	45.79 m²
2.1.1		45.79 m²
Totaal		239.35 m²

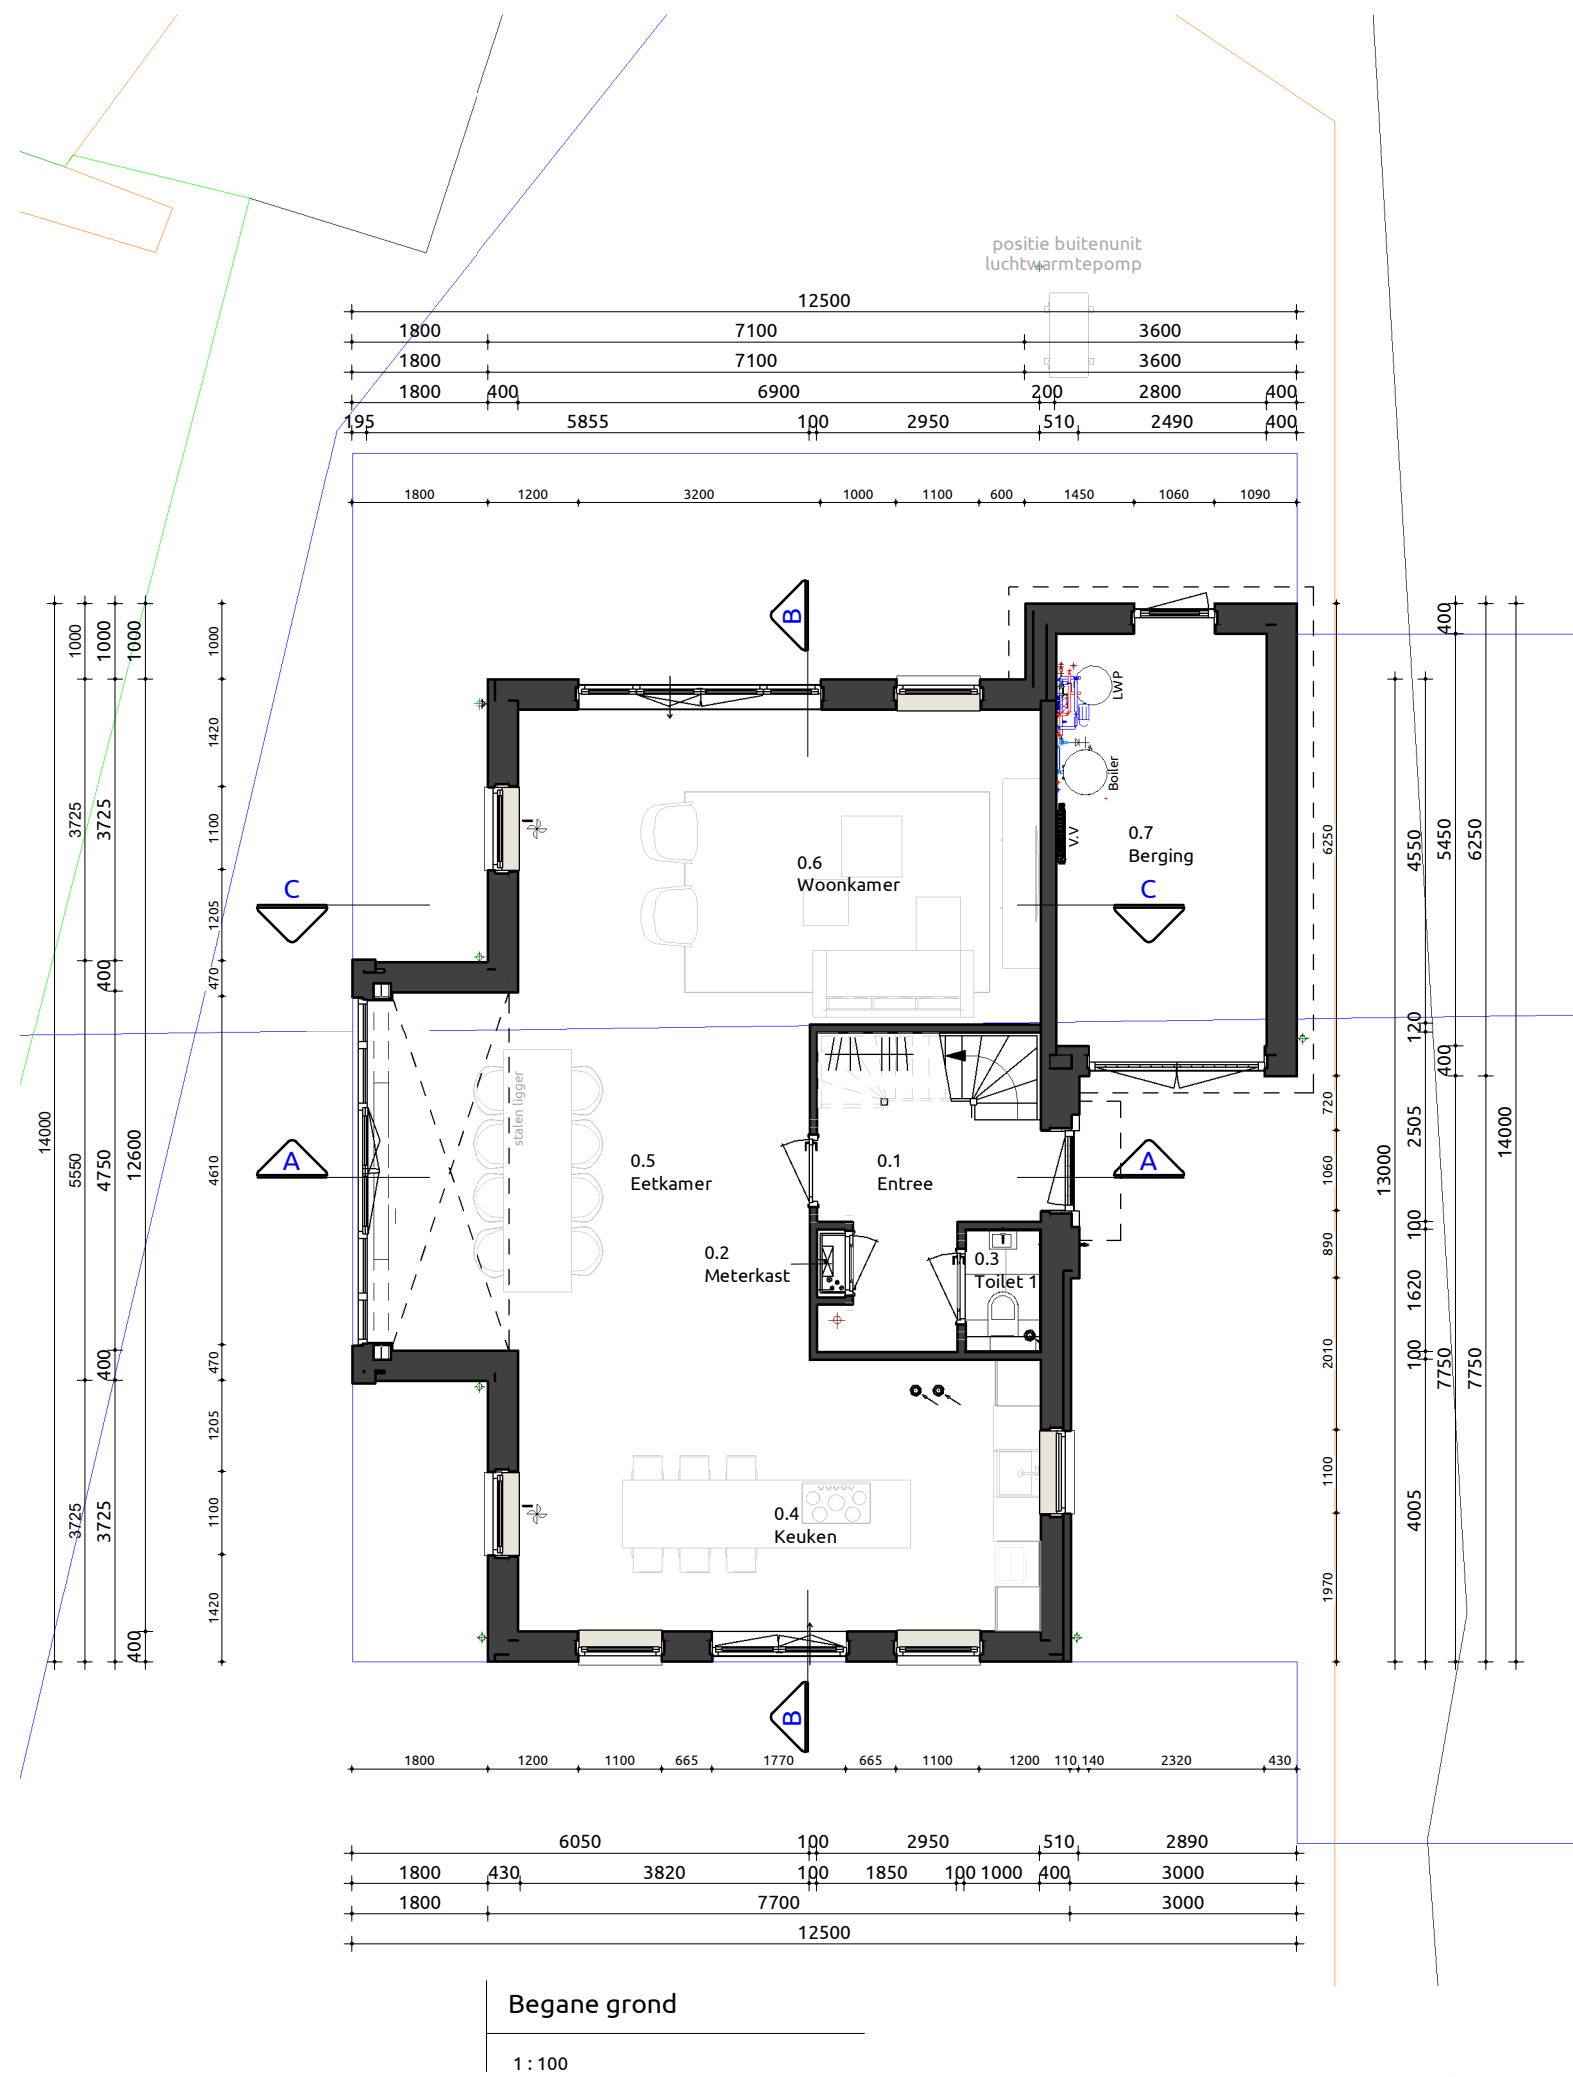


Begane grond

1:100

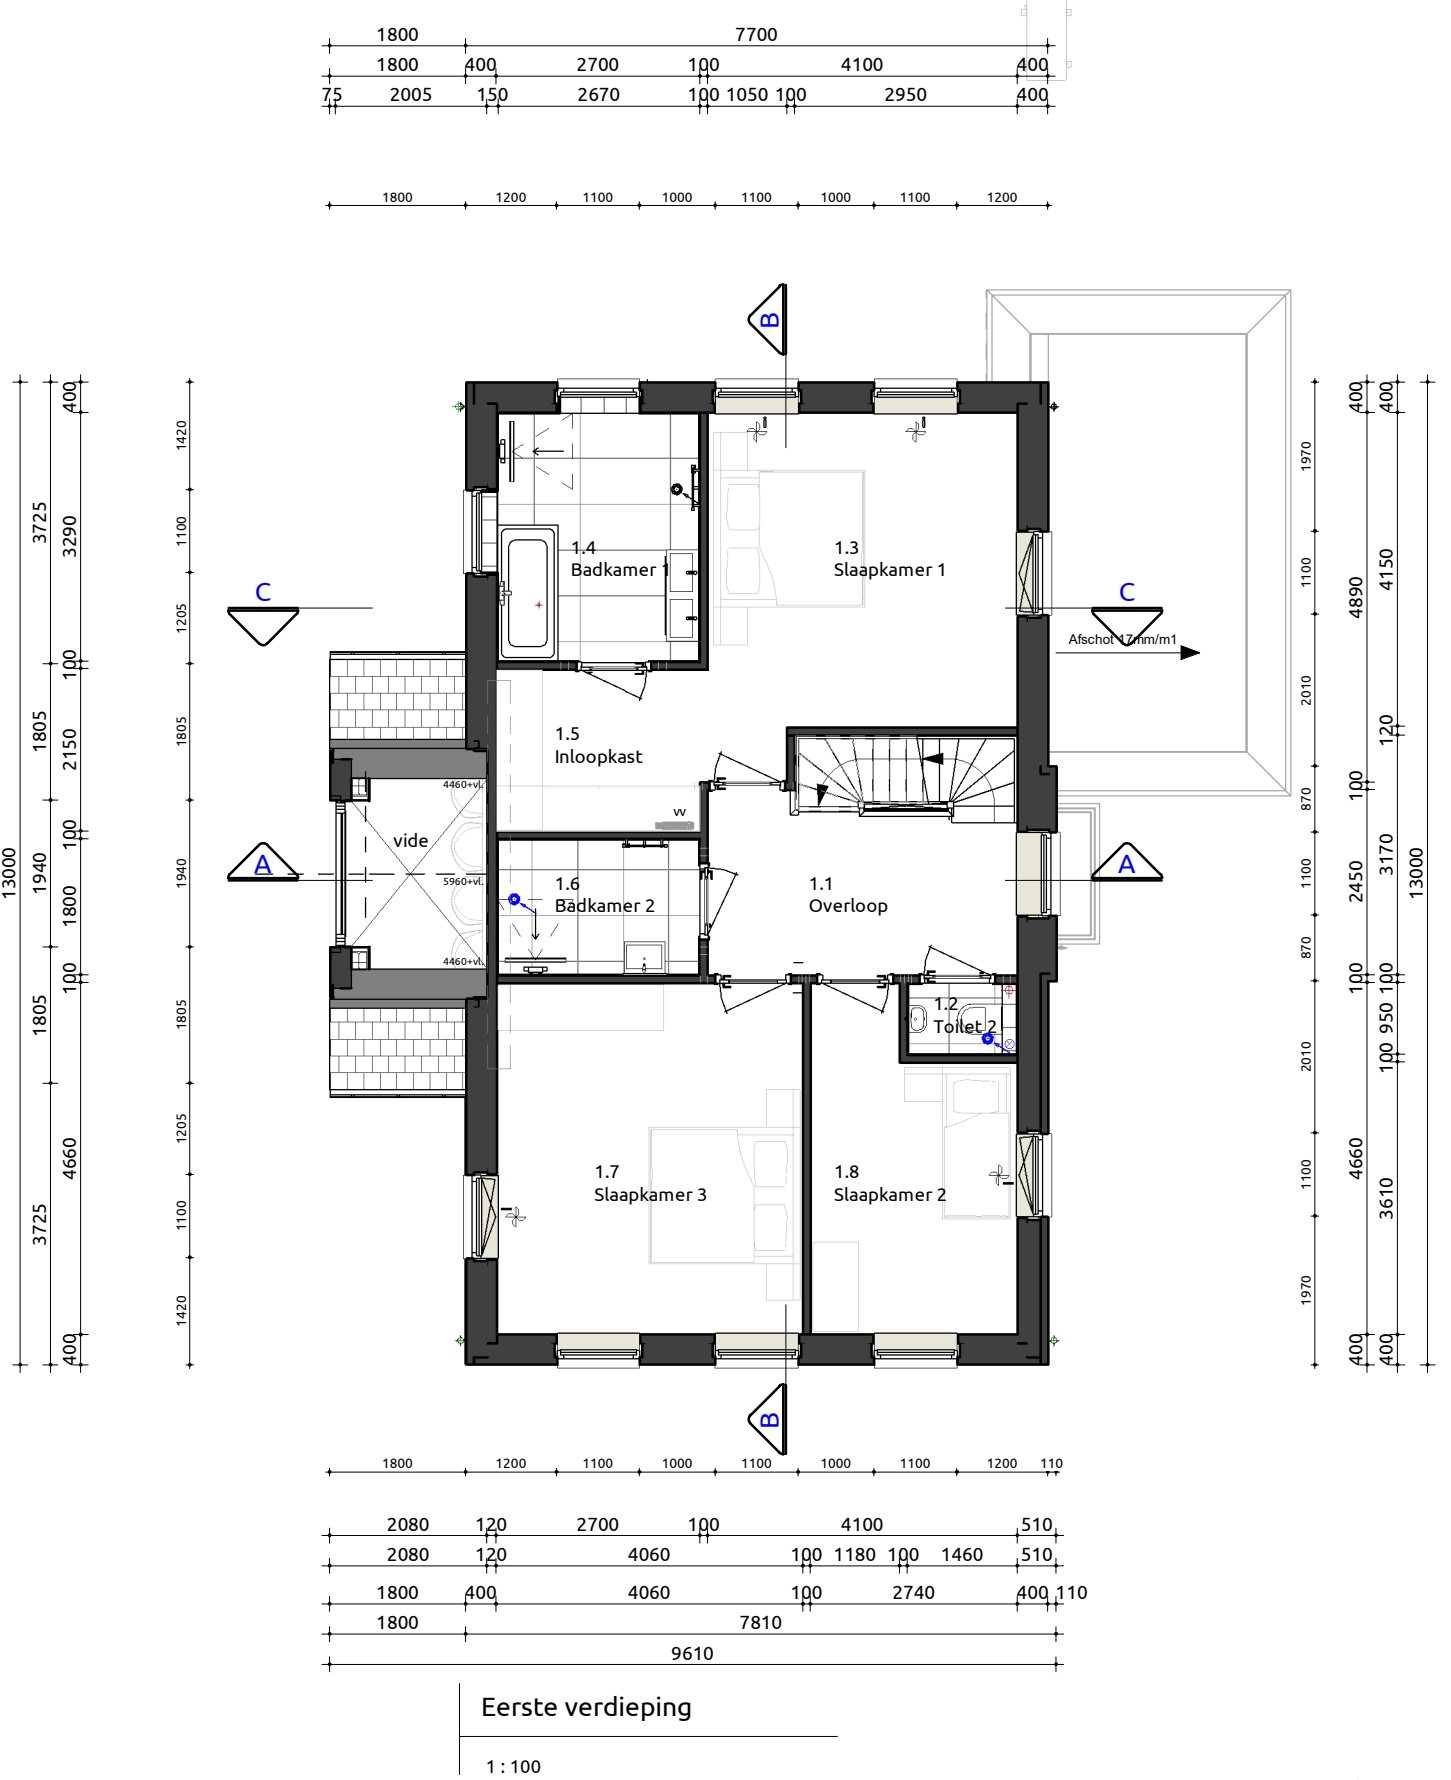


Eerste verdieping

1:100

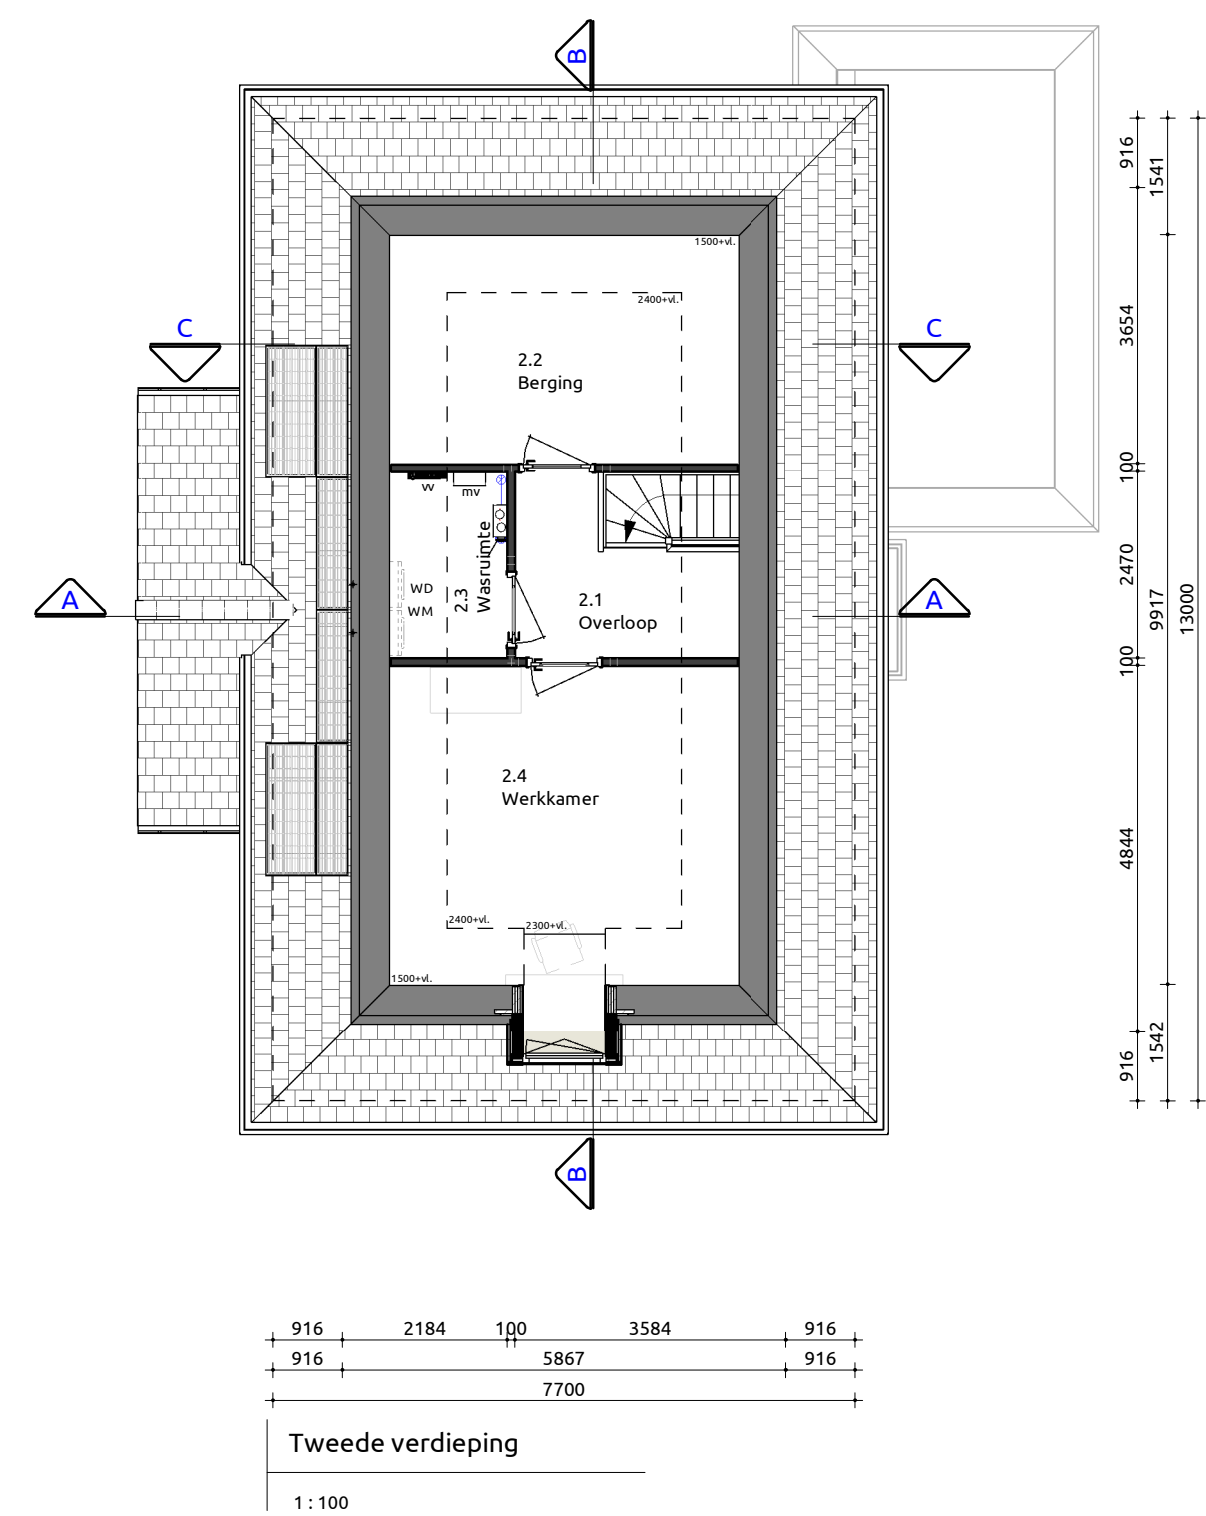


Tweede verdieping

1:100

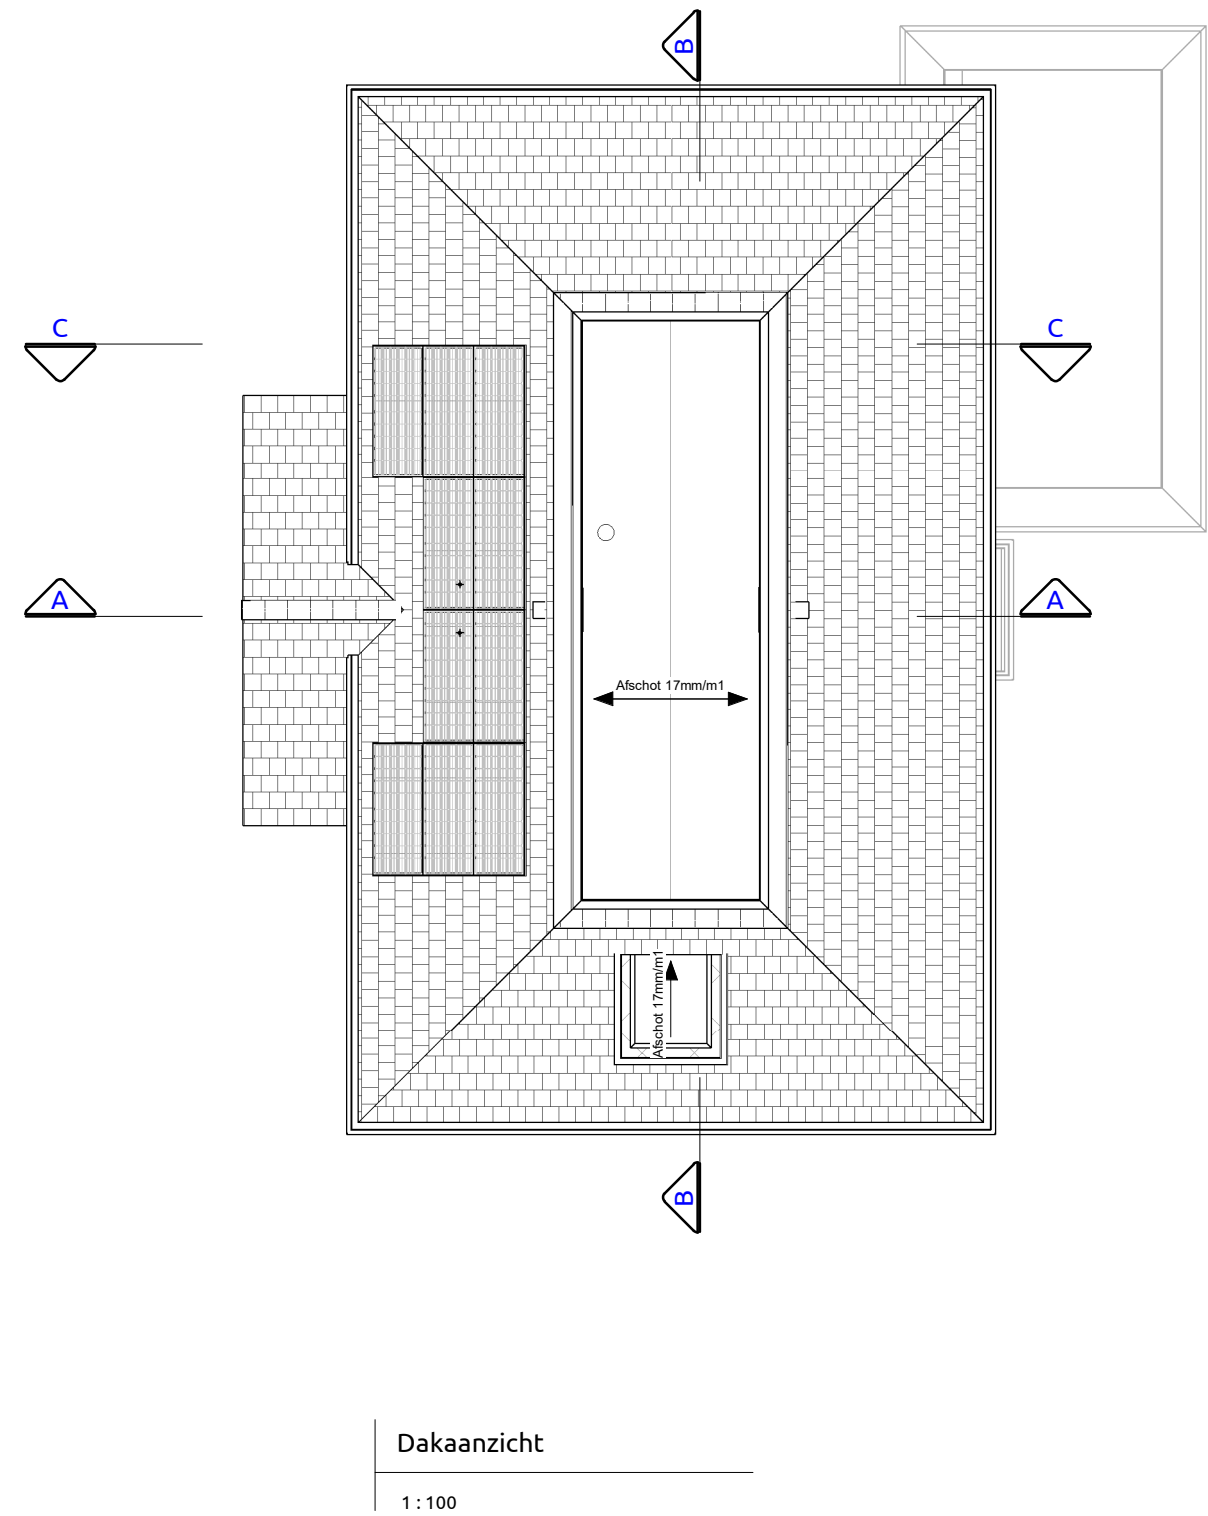

Dakaanzicht

1:100

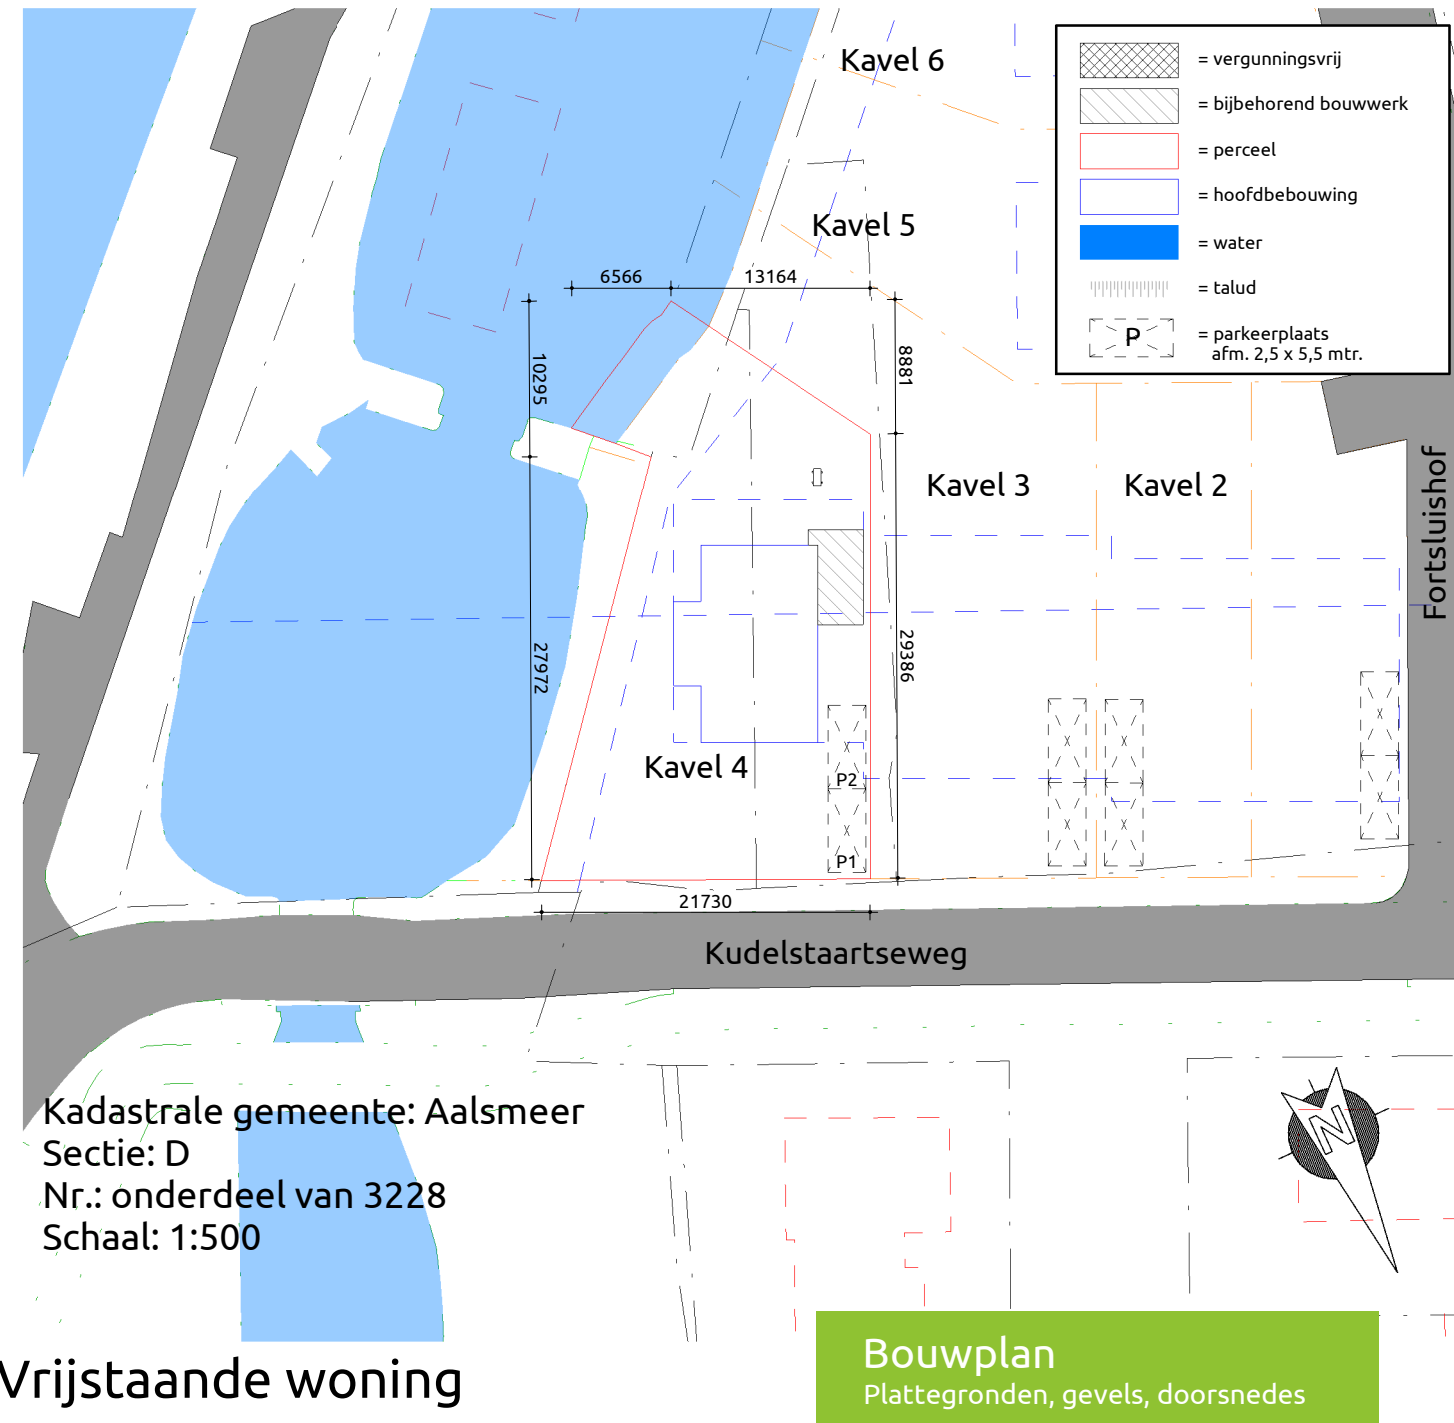

Vrijstaande woning

Opdrachtgever: Naupari, basis, kavel 4

Bouwlocatie: Fortsluishof (Vrouwentrost) Kavel 4

Datum getekend: 01-09-2022 door: FS

Laatste wijziging: door:

Tekeningnummer: SB-01

Projectnummer: 22-0166

Livingstone - Vossenbergh 4 4825 BH Breda
Tel: 076-573735
Mail: info@livingstone.org
Web: www.livingstone.org



inspireert

creëert

realiseert




Villa Naupari

Wordt Villa Naupari uw nieuwe thuis?


Of bent u benieuwd naar de mogelijkheden binnen dit ontwerp om er voor te zorgen dat het echt uw droomhuis wordt? Kijk dan snel verder.

Uiteraard kunt u uw persoonlijke woonwensen ook met ontwerper Rick Apon bespreken, zodat hij dit ontwerp kan aanpassen naar een ontwerp op maat!

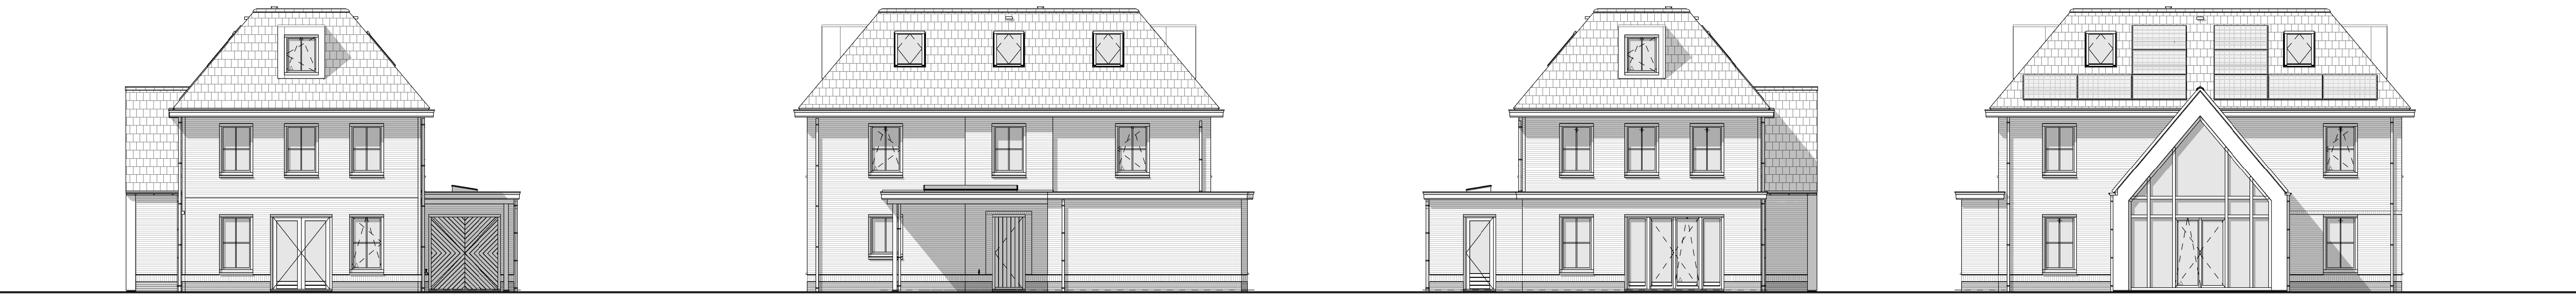

Voorgevel

1:100

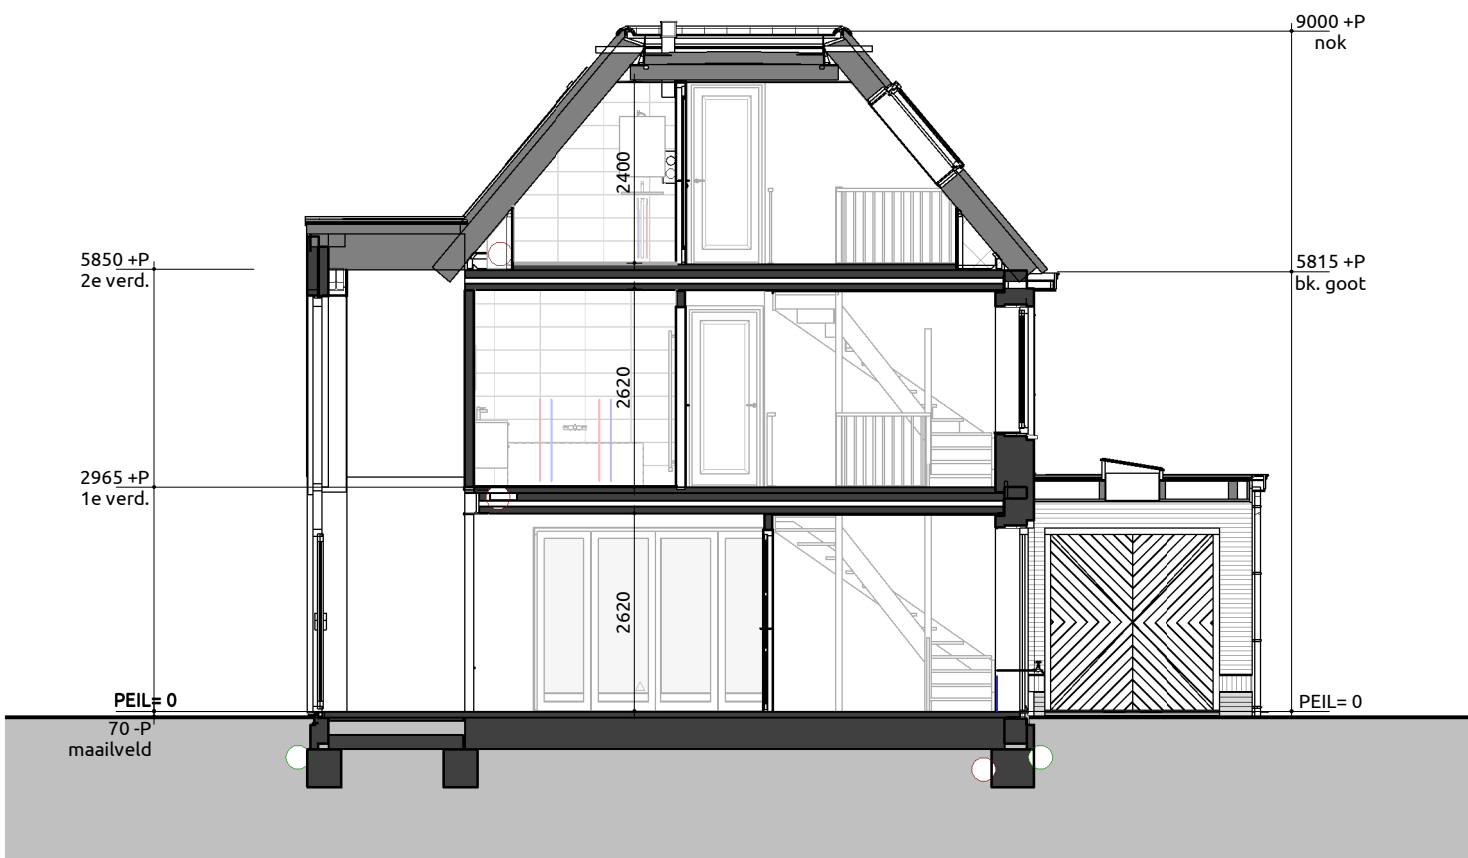


Doorsnede A-A

1:100

Rechtergevel

1:100

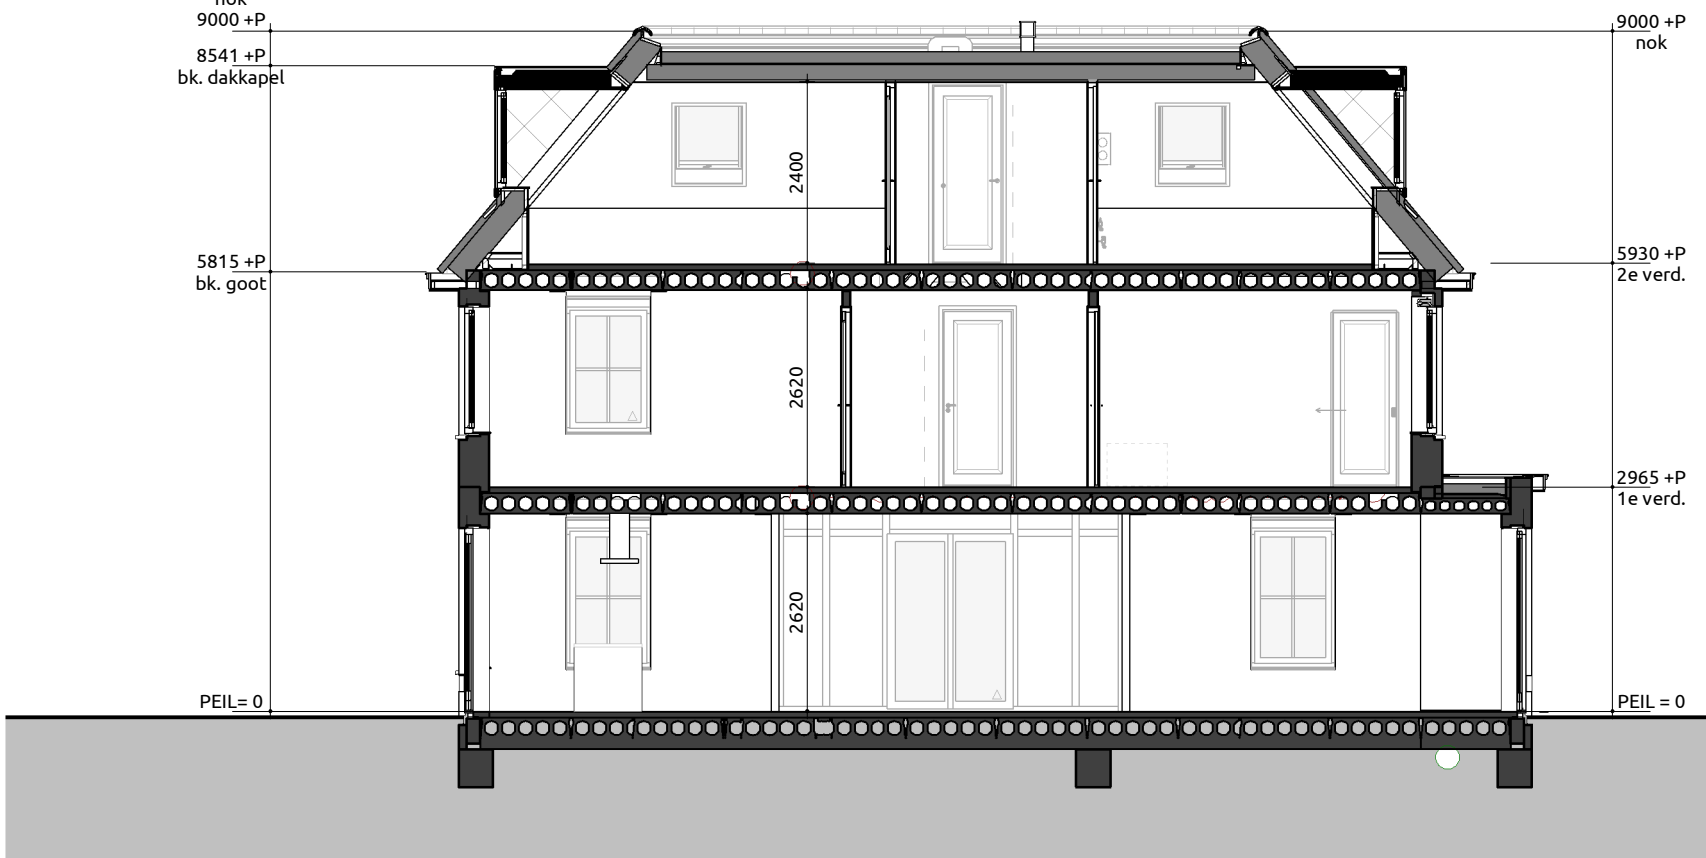


Doorsnede B-B

1:100

Achtergevel

1:100

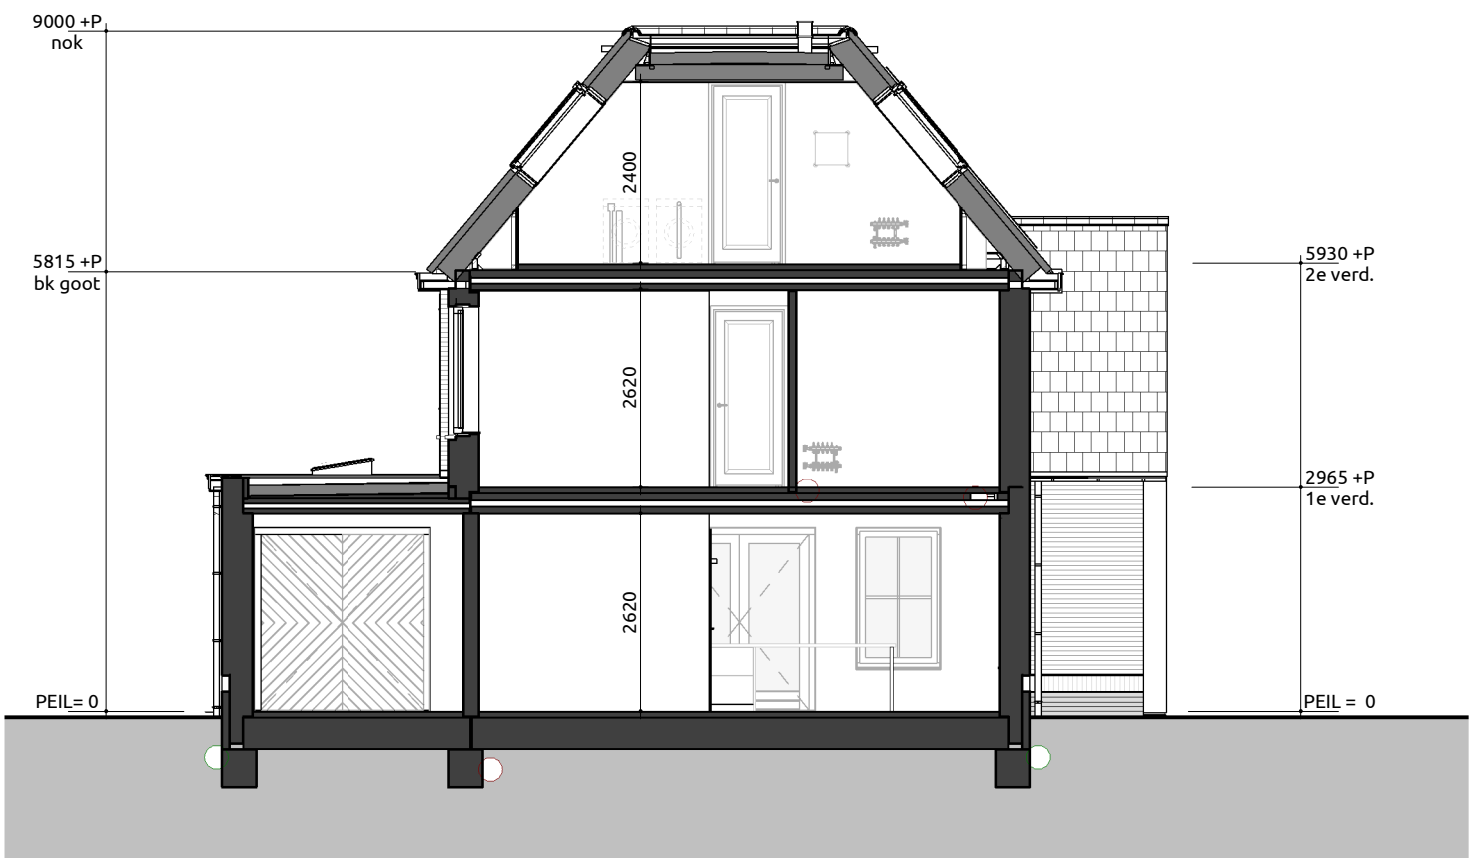

Doorsnede C-C

1:100

Linkergevel

1:100

RENOVOI

GEVEL PLINT/ACCENT
GEVEL
VOEGWERK PLINT/ACCENT
VOEGWERK HOOFDBOUW
KOZZENEN
ACHTERDEUREN
VOORDEUR
CARAGEDEUR
BANDDOORPELS
BOEDEBORD
GANGDEKKING
DAKTRIM
DRAAIKAPPEL
ZETWERK

METSELWERK
METSELWERK
PLATVOL
HARDHOUT
HARDHOUT
HARDHOUT
ALUMINIUM
HARDSTEEN
WESTERN RED CEDAR
EDUJANS TYPE DOUBLE HP20 ARDOISE
ZINK
MULTIPLEX
ALUMINIUM

ANTRACET
BRUIN GRUIS
GRUIS
GRUIS
ZWARTGRUIS RAL7021
ZWARTGRUIS RAL7021
ZWARTGRUIS RAL7021
ZWARTGRUIS RAL7021
ZWARTGRUIS RAL7021
ZWARTGRUIS RAL7021
ZWARTGRUIS RAL7021
ZUVER WIT RAL9010

SYMBOLEN

- △ = Draai/keep-raam verplicht vanuit bouwbesluit
- ▲ = (Draai/keep)Raam gekozen door opdrachtgever/architect/welstand
- LWP = Lucht warmtepomp
- AWP = Aard warmtepomp
- VV = Verdelers vloerverwarming
- MV = Mechanische ventilatie unit
- WM = Wasmachine
- WD = Wasdroger
- = Looprichting

INHOUD / OPPERVLAKTE (NEN 2580)






Onderdeel	Inhoud (m3)	Oppervlakte (m2)
1. Inhoud Woning	827	100.41
2. Inhoud Aanbouw links	53	9.99
4. Inhoud Berging	102	27.97
5. Inhoud dakkapel	2	0.2
Totaal:	984	138.37

INHOUD / OPPERVLAKTE (BESTEMMINGSPLAN)

Onderdeel	Inhoud (m3)	Oppervlakte (m2)
1. Inhoud Woning	837	100.41
2. Inhoud Aanbouw links	54	9.99
4. Inhoud Berging	102	27.97
5. Inhoud dakkapel	2	0.2
Totaal:	996	138.37

GBO (NEN 2580)

Nr	Naam	GO
0.1	Begane grond	102.27 m²
0.1	Begane grond	15.73 m²
0.1:2		118.01 m²
1.1	1e verdieping	83.83 m²
1.1:1		83.83 m²
2.1	2e verdieping	45.79 m²
2.1:1		45.79 m²
Totaal		247.63 m²

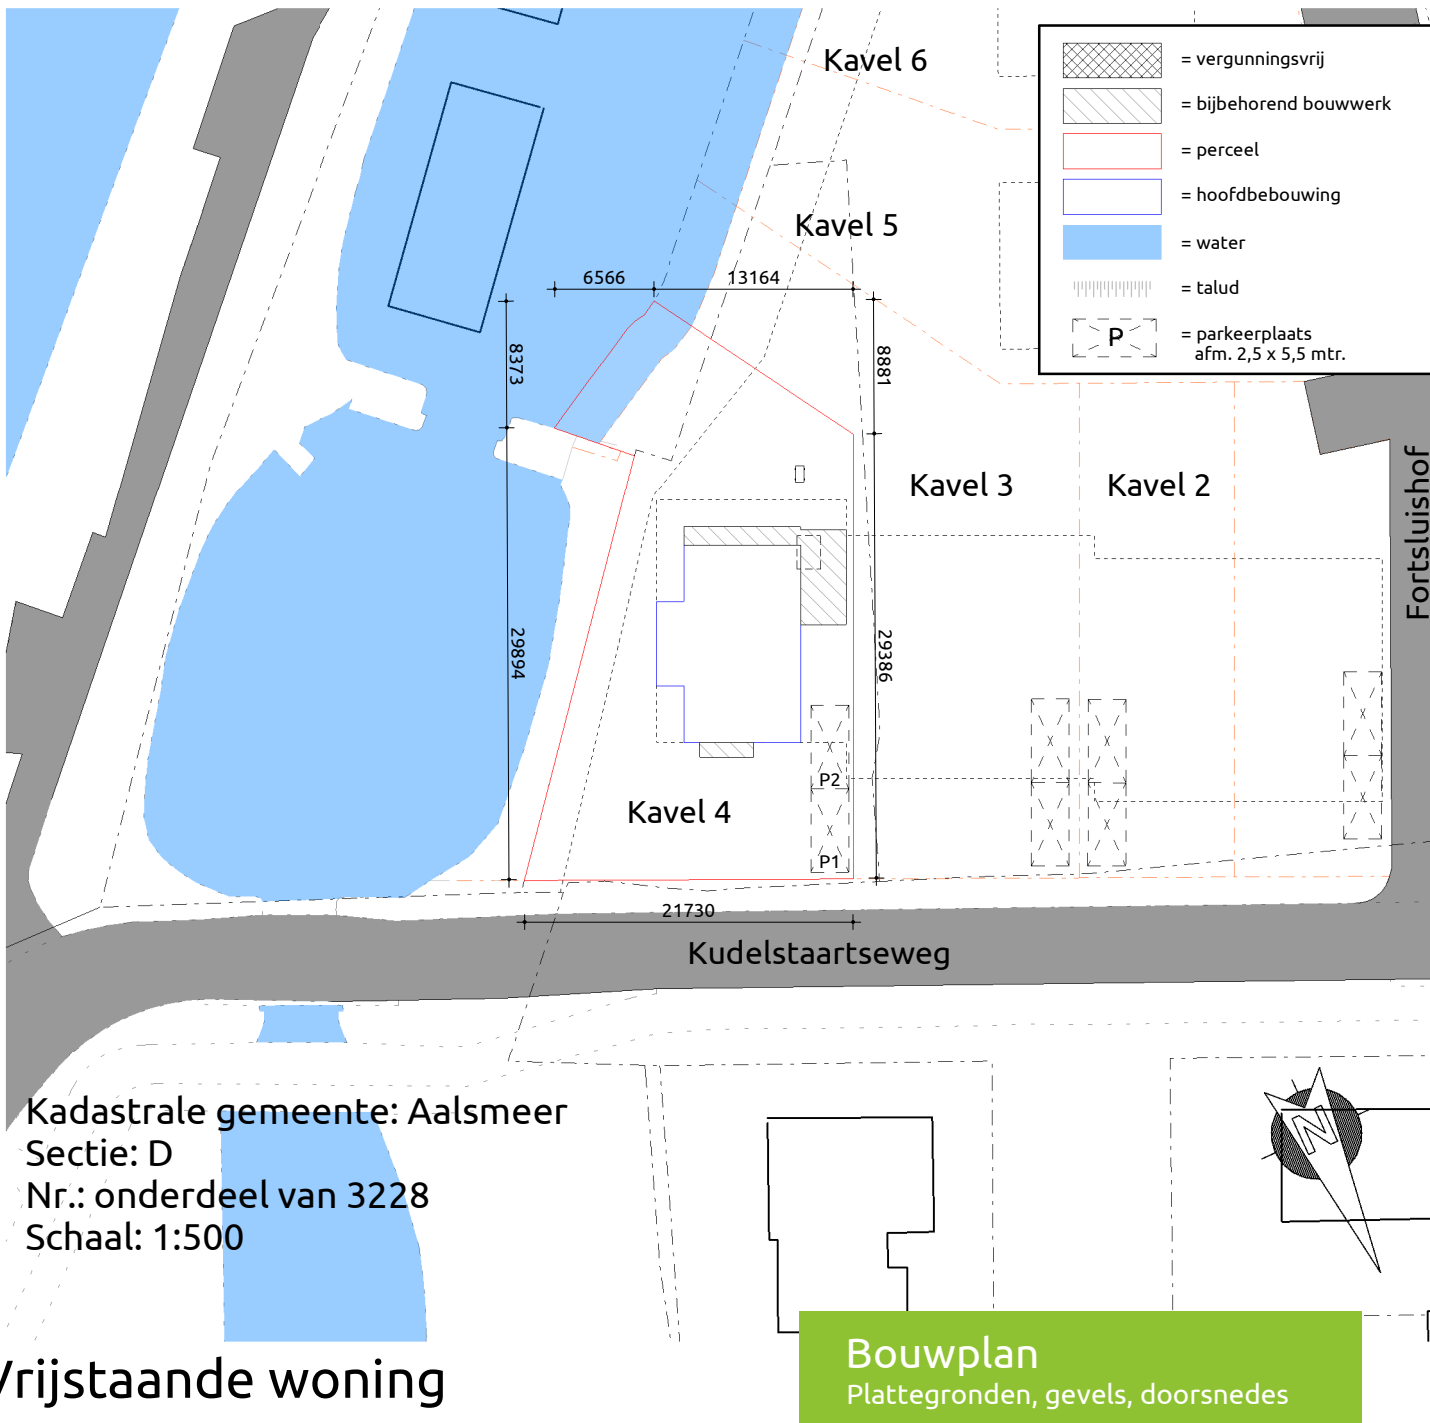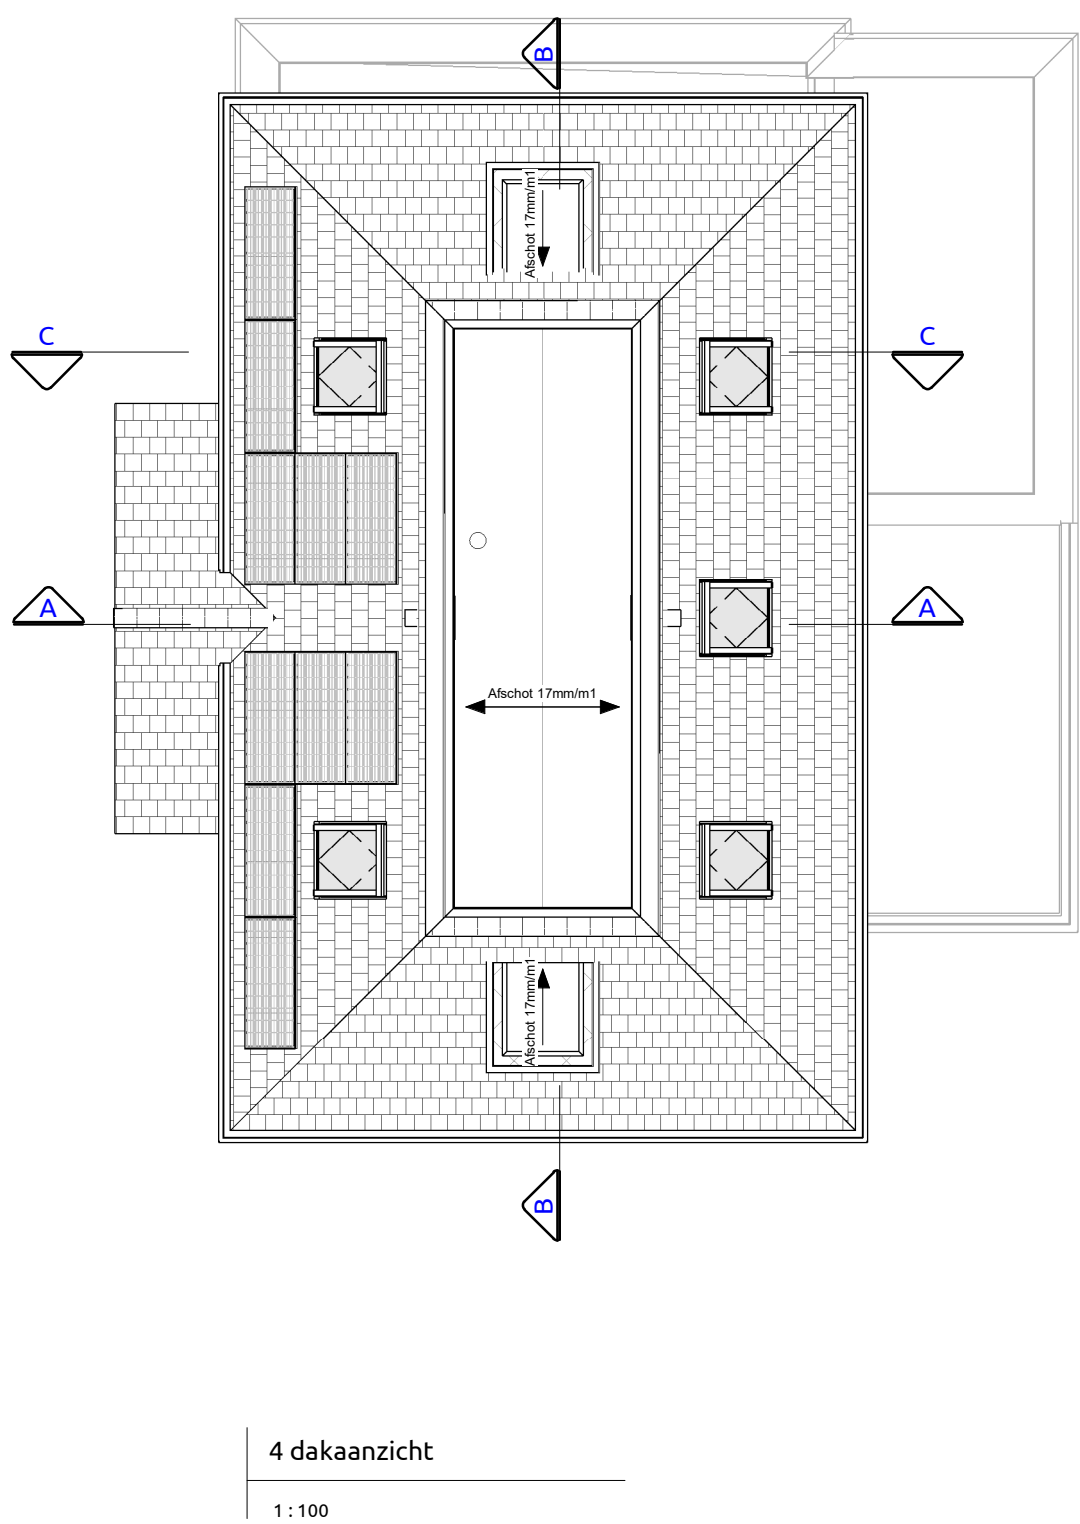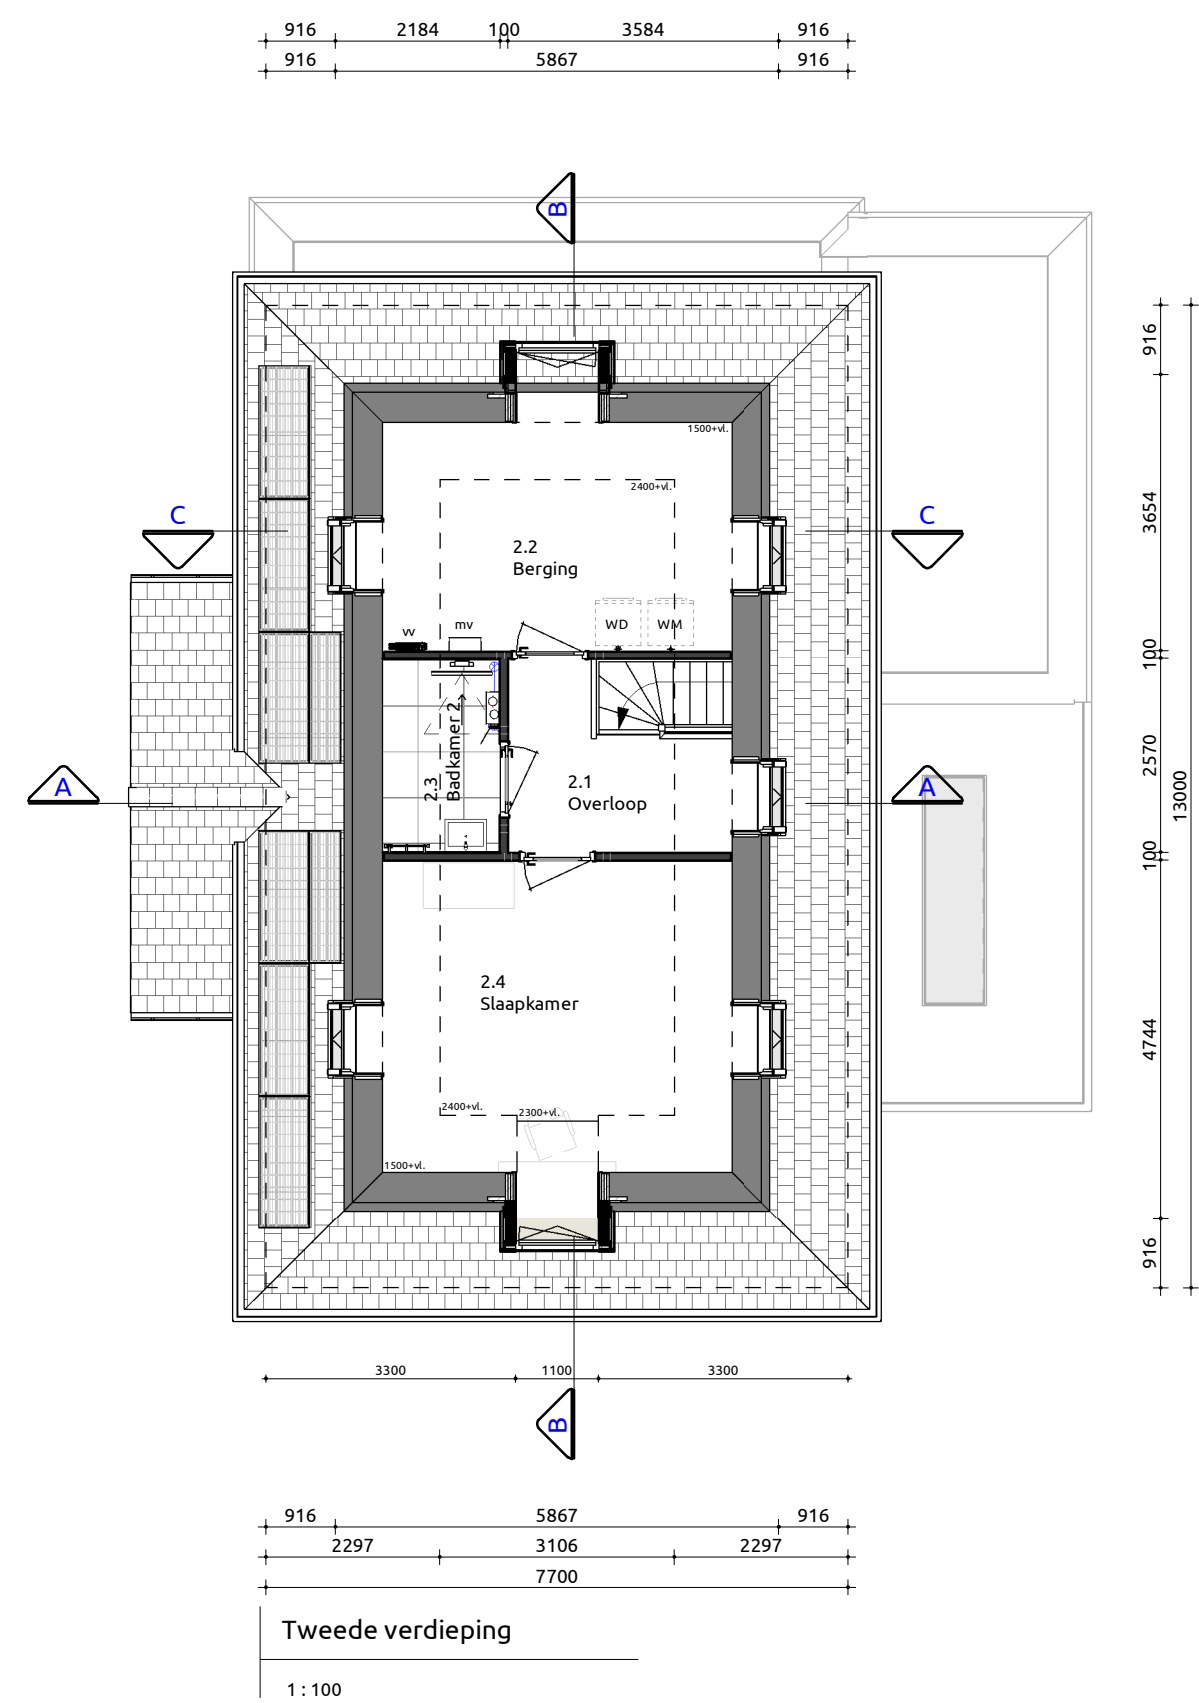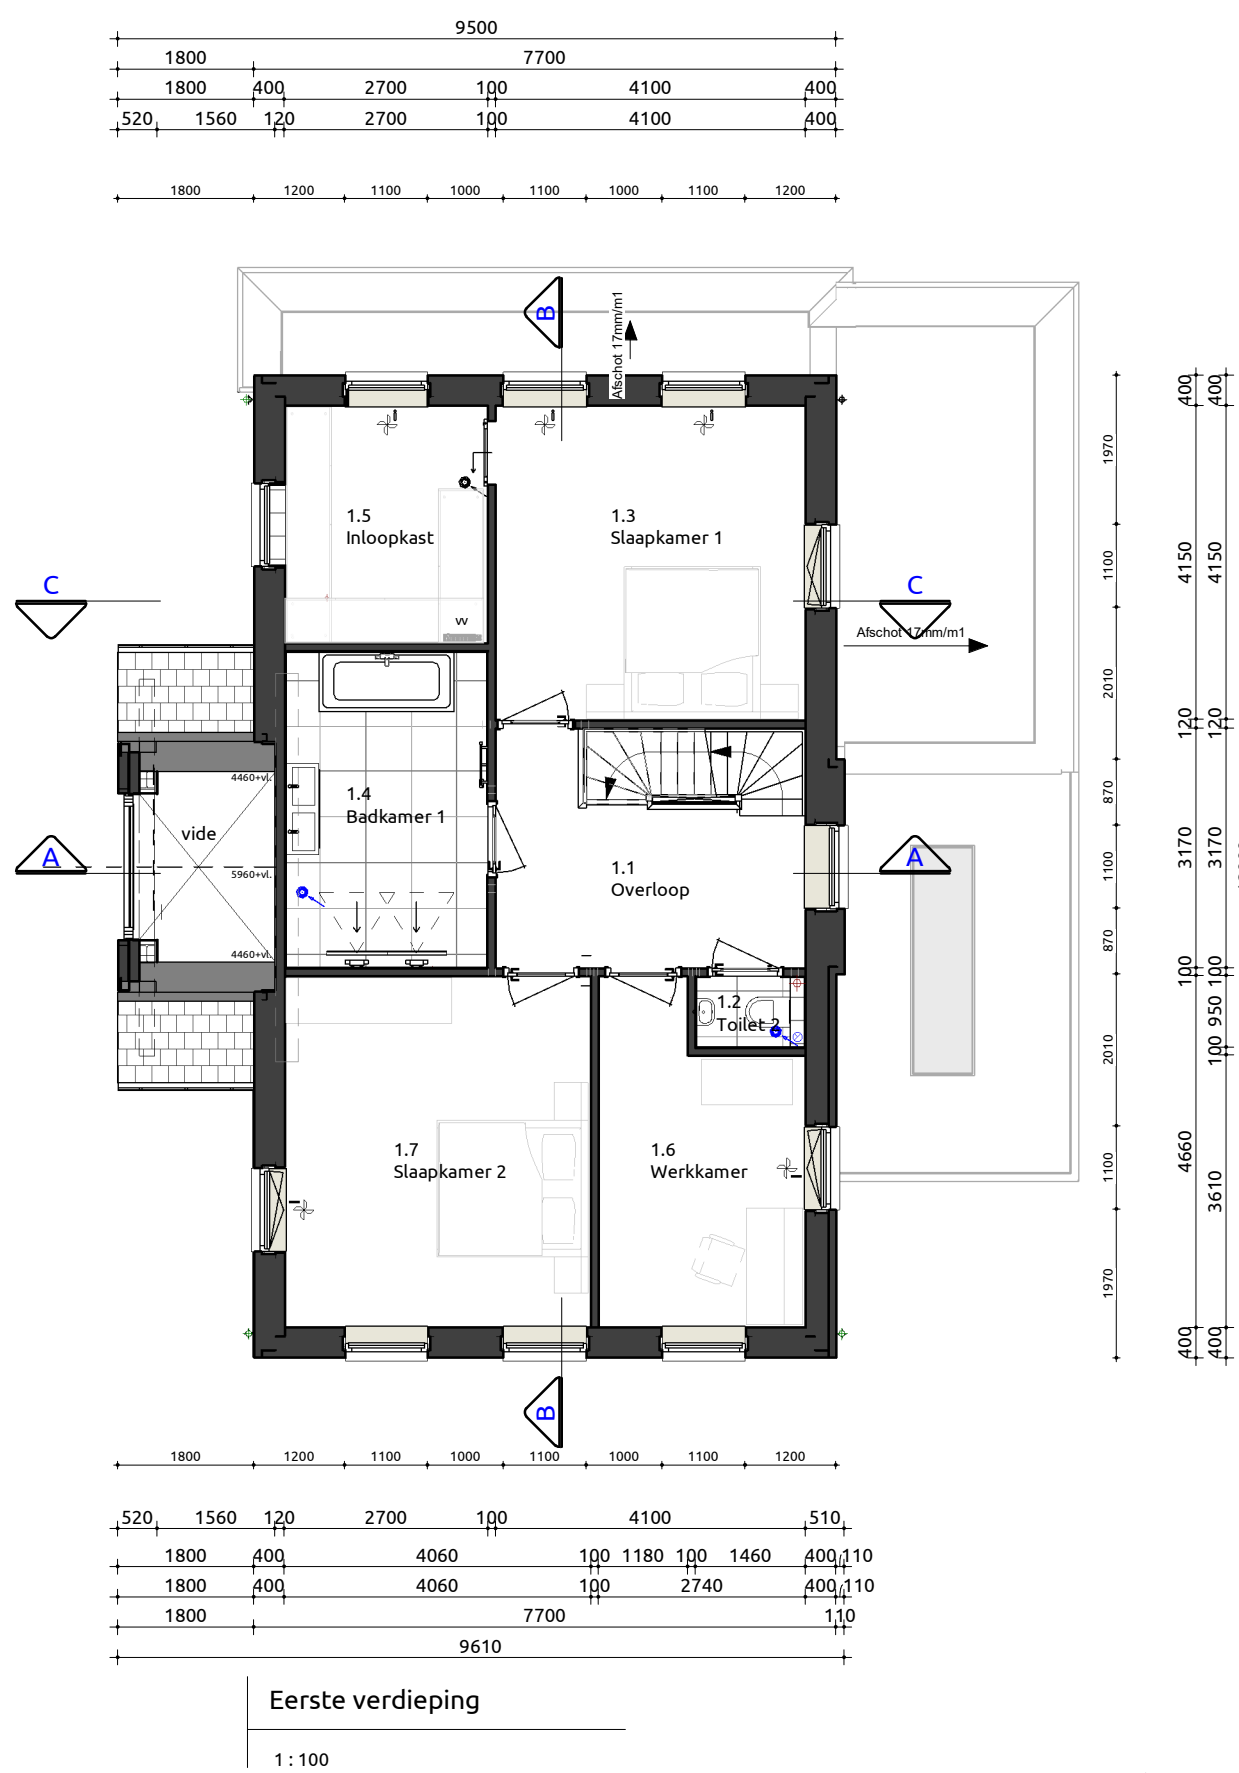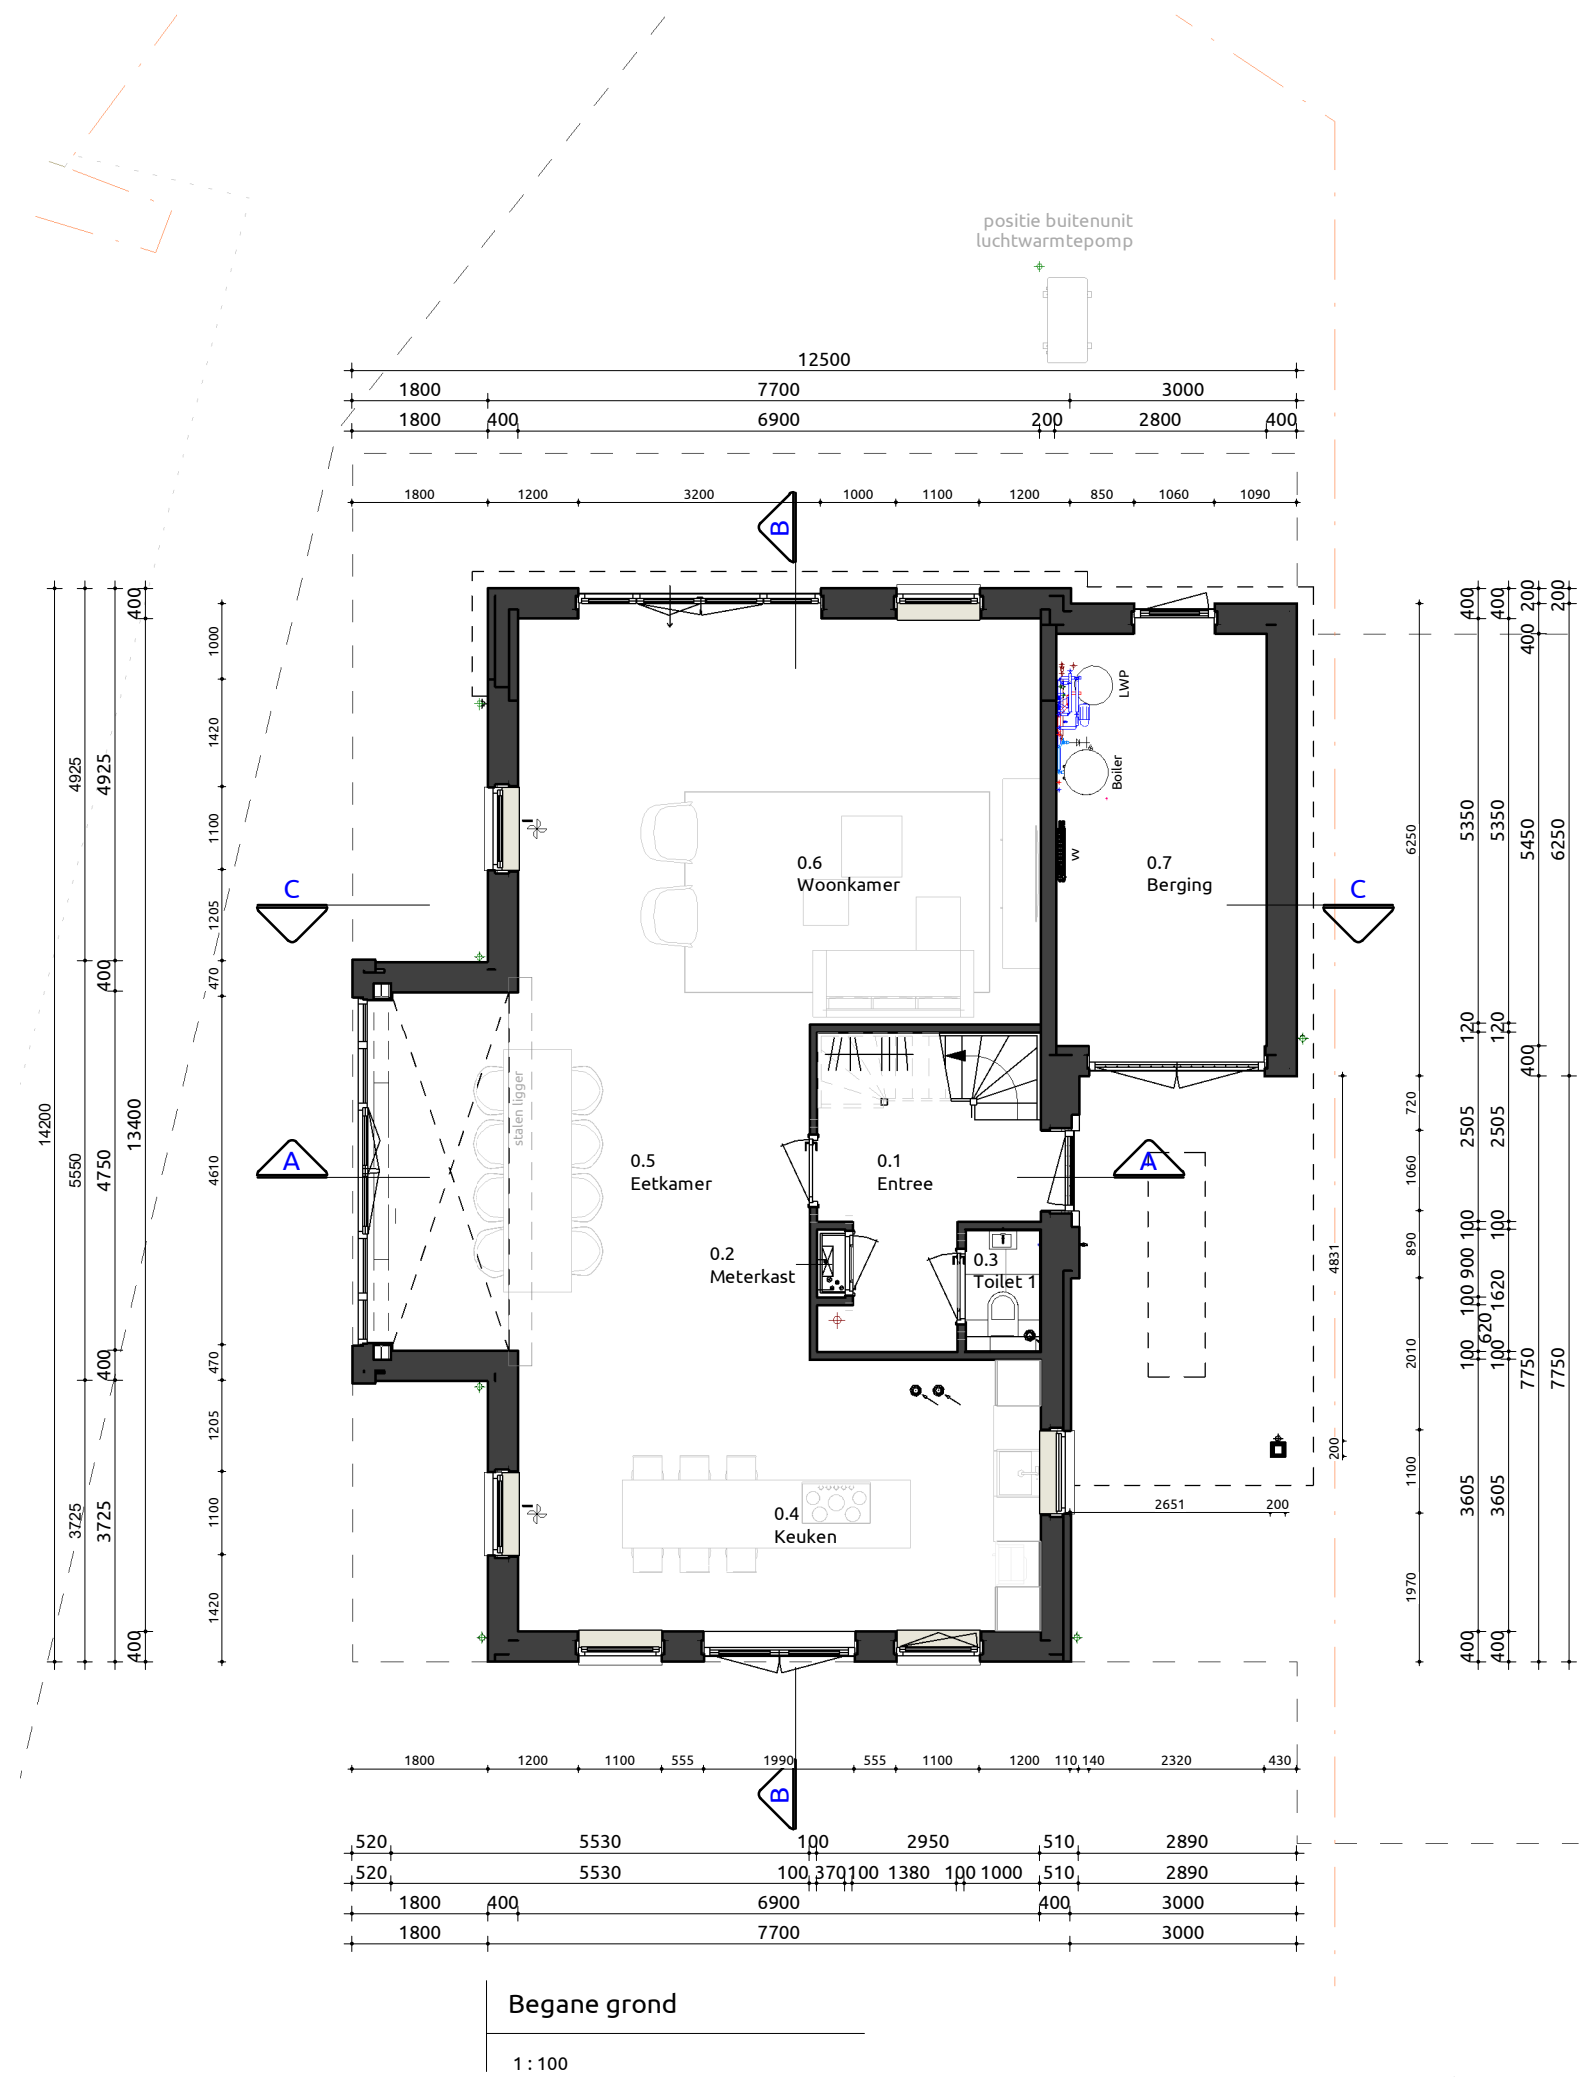

Kadastrale gemeente: Aalsmeer
Sectie: D
Nr.: onderdeel van 3228
Schaal: 1:500

Vrijstaande woning

Opdrachtgever: Naupari, optie, kavel 4

Bouwlocatie: Fortsluishof (Vrouwentrost) Kavel 4

Datum getekend: 01-09-2022 door: FS

Laatste wijziging: door:

Tekeningnummer: SB-01

Projectnummer: 22-0166

Livingstone - Vossenbergh 4 4825 BH Breda
Tel: 076-573735
Mail: info@livingstone.org
Web: www.livingstone.org



inspireert

creëert

realiseert