



Voorgevel

1:100



Rechtergevel

1:100




Achtergevel

1:100




Linkergevel

1:100

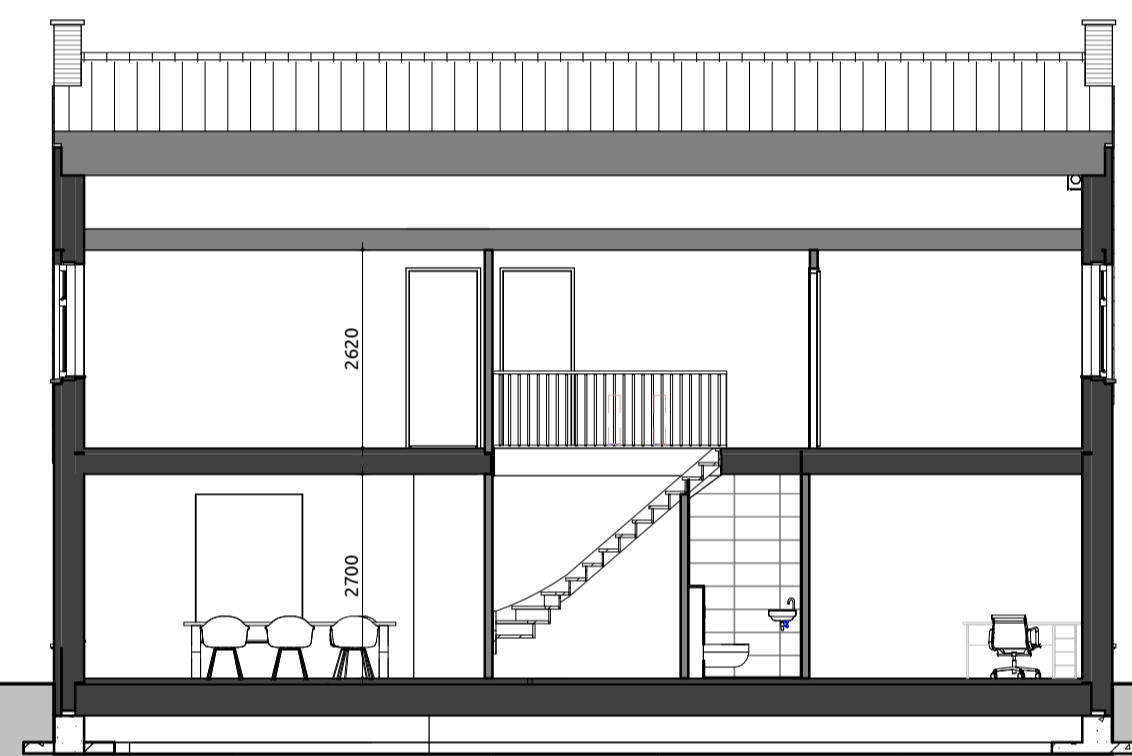

Doorsnede A-A

1:100

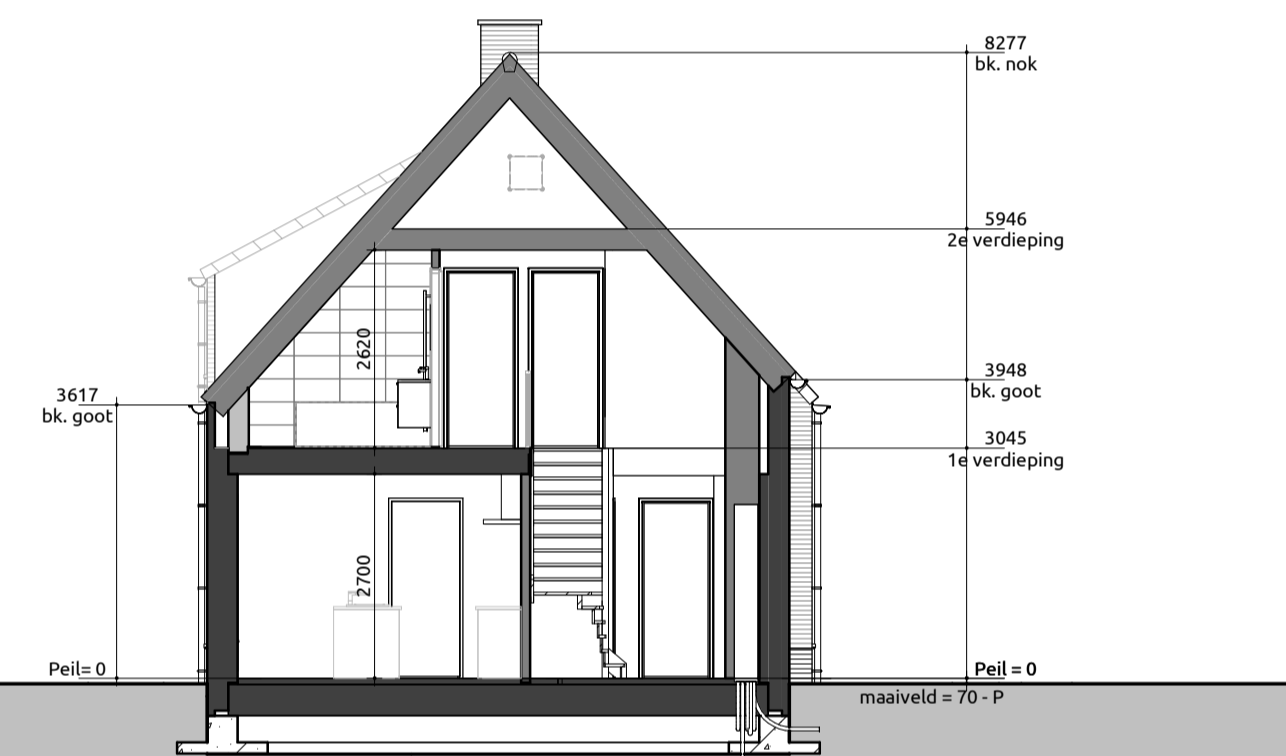

Doorsnede B-B

1:100

RENVOOI









GEVEL PLINT/ACCENT	METSELWERK	ROOD BRUIN
GEVEL	METSELWERK	ROOD BRUIN
VOEGWERK PLINT/ACCENT	FLATVOL	GRUIS
VOEGWERK HOOFDOBOW	FLATVOL	LICHTGRUIS
KOZJINEN	MERANTI	CREMEWIT RAL9001
RAMEN	MERANTI	CREMEWIT RAL9001
LUKEN	MULTIPLEX	GRUIS
ACHTERDEUREN	MERANTI	GRUIS
VOORDEUR	MERANTI	GRUIS
RAAMDORPELS	HARDSTEEN	NATUUREL
BORSEBORD	WESTERN RED CEDAR	CREMEWIT RAL9001
DAKBEDEKING	KERAMISCHE PAN	ENGOBE ZWART
DAKTRIM	ZINK	NATUUREL
HWA	ZINK	NATUUREL
DAKKAPEL	MULTIPLEX	GRUIS

SYMBOLEN

- △ = Draai/Kiep-raam verplicht vanuit bouwbesluit
- ▲ = (Draai/Kiep-)Raam gekozen door opdrachtgever/architect/welstand
- ⊕ = Ventilatie boven kozijn middels Ducotop rooster
- ⊥ = Doorvalveilig glas
- ⊥ = Screen
- ⊥ = Screen elektrisch bediend
- ⊥ = Rolluik
- ⊥ = Rolluik elektrisch bediend

INHOUD

Onderdeel	Inhoud (m3)	Oppervlakte (m2)	GBO (m²)
Inhoud hoofdgebouw	844.68 m³	131 m²	256 m²
Inhoud totaal:	844.68 m³	131 m²	

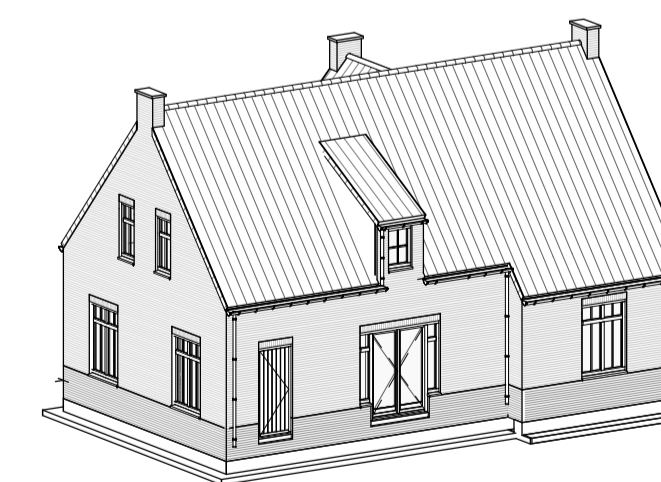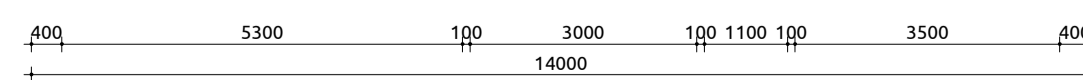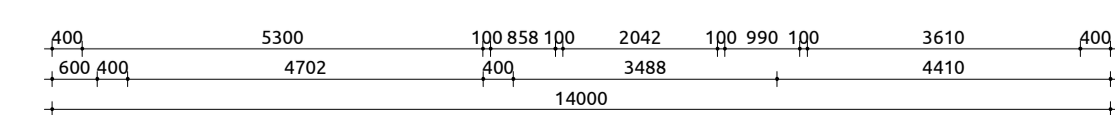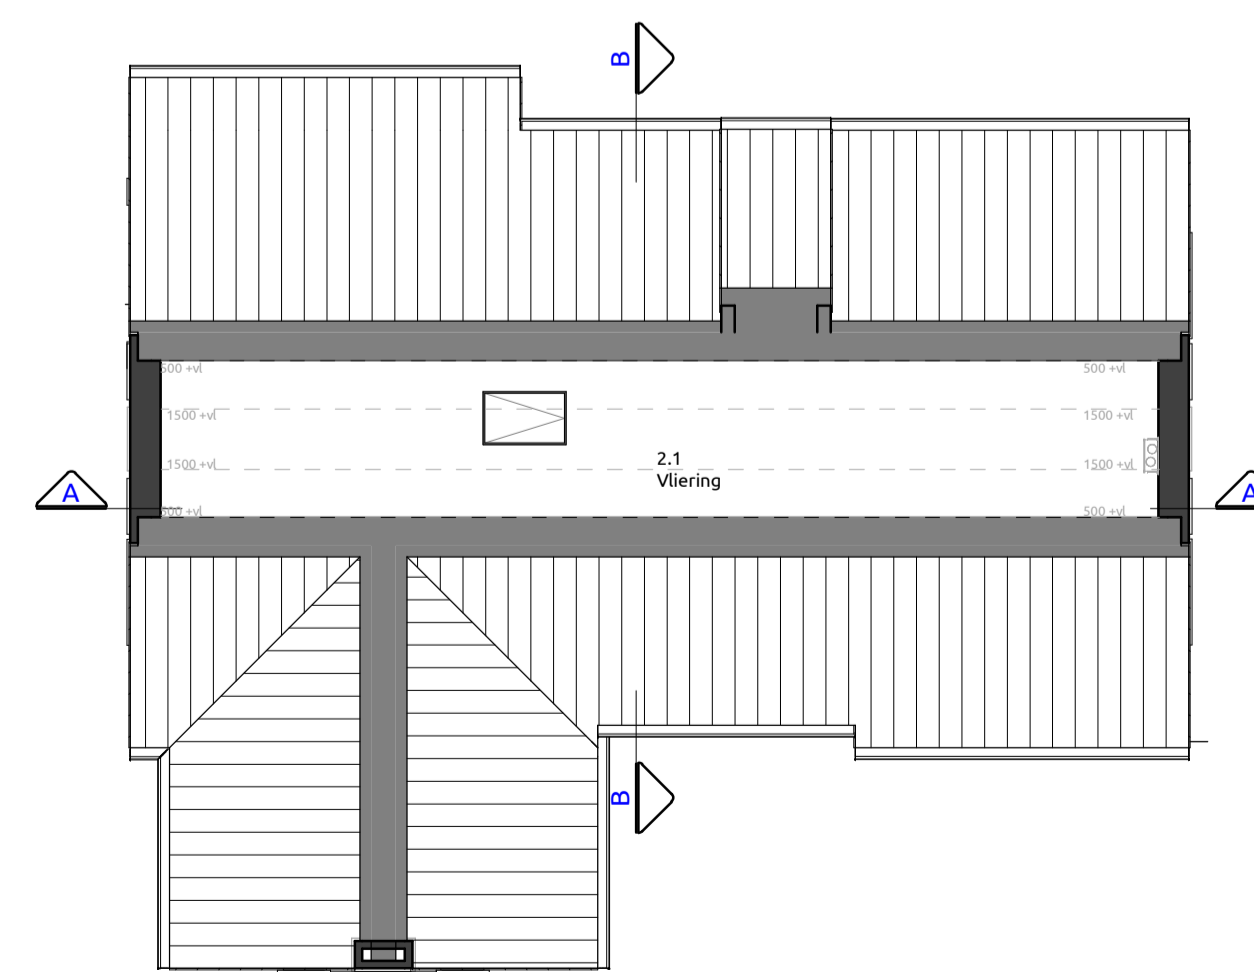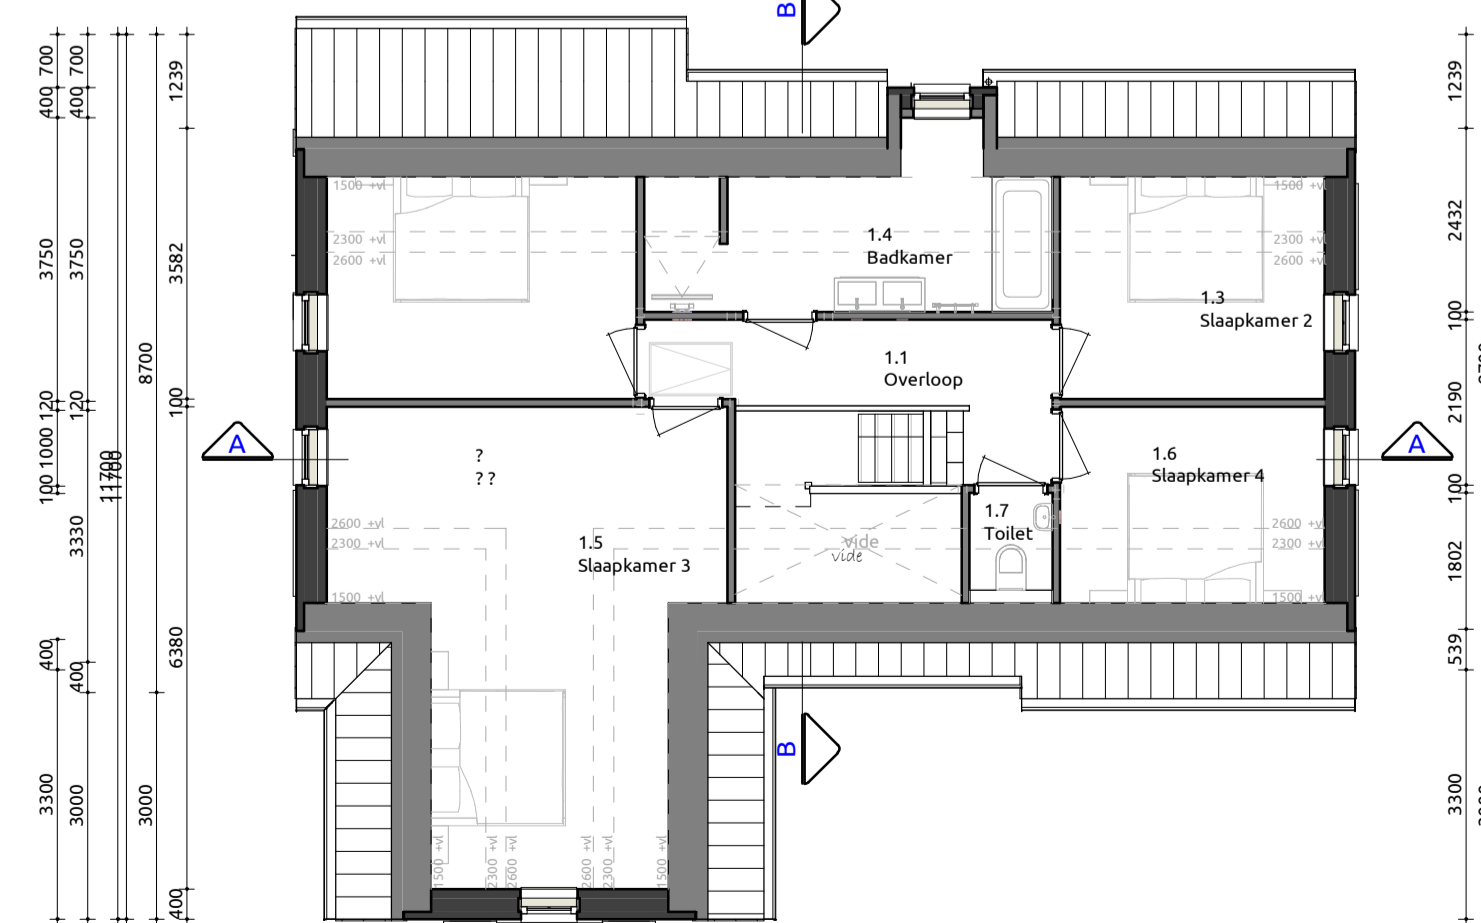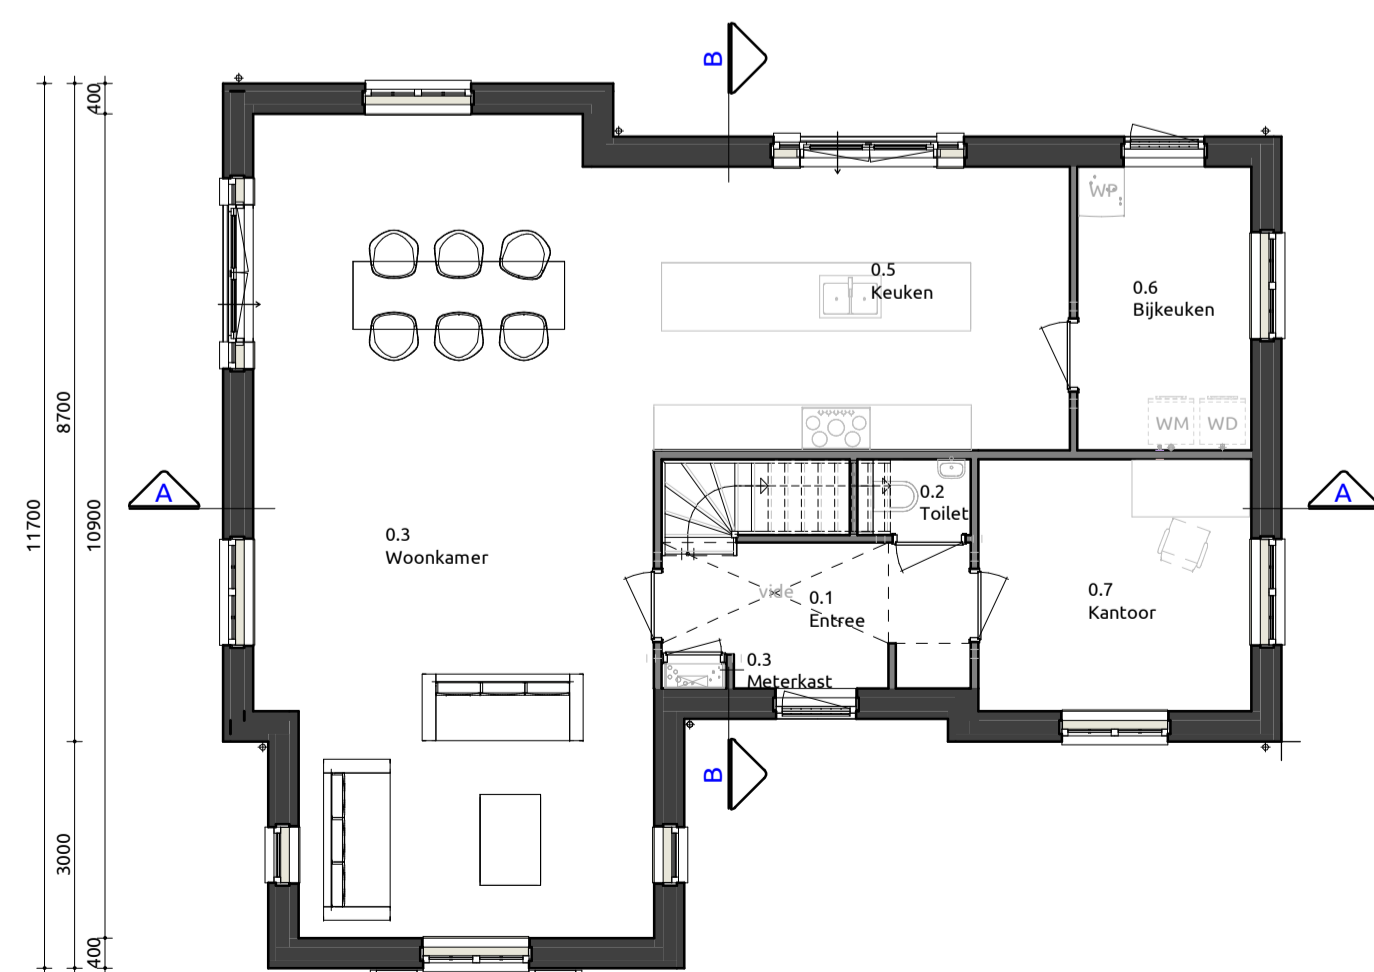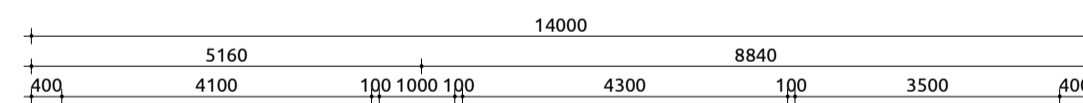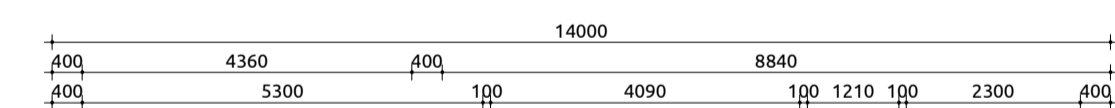

Vrijstaande woning

Bouwplan
Plattegronden, gevels, doorsnedes

Opdrachtgever: Akkerkers

Bouwlocatie: Zandsteeg 57, Kavel 1 te Nieuwendijk

Datum getekend: 17-10-2019 door: BK Verkoopadviseur:

Laatste wijziging: 10-02-2020 door: MW

Tekeningnummer: SB-01

Projectnummer: 19-0444-1

Livingstone - Vossenbergh 4 4825 BH Breda
Tel: 076-5735735
Mail: info@livingstone.org
Web: www.livingstone.org

