



Voorgevel

1:100



Rechtergevel

1:100




Achtergevel

1:100




Linkergevel

1:100

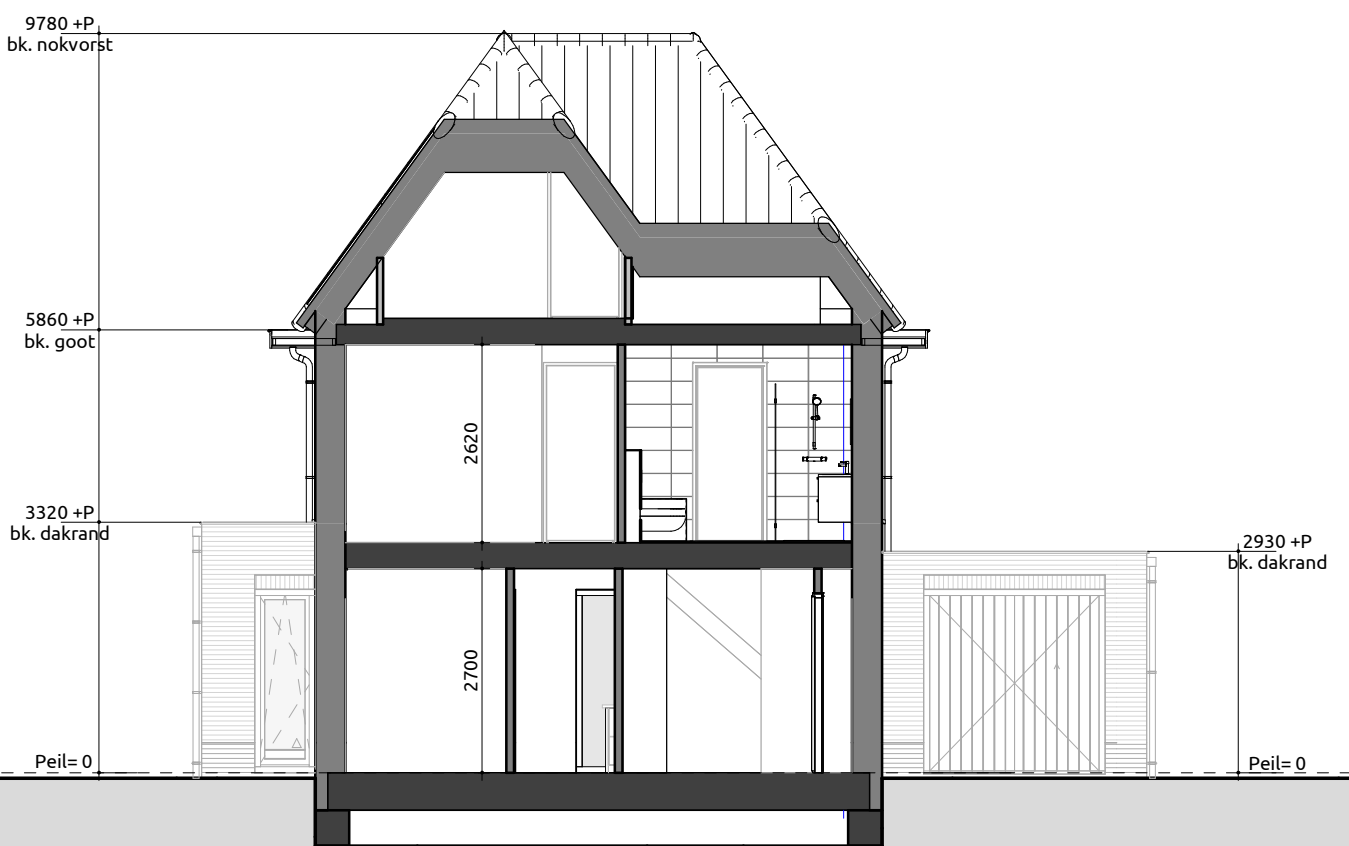


Doorsnede A-A

1:100

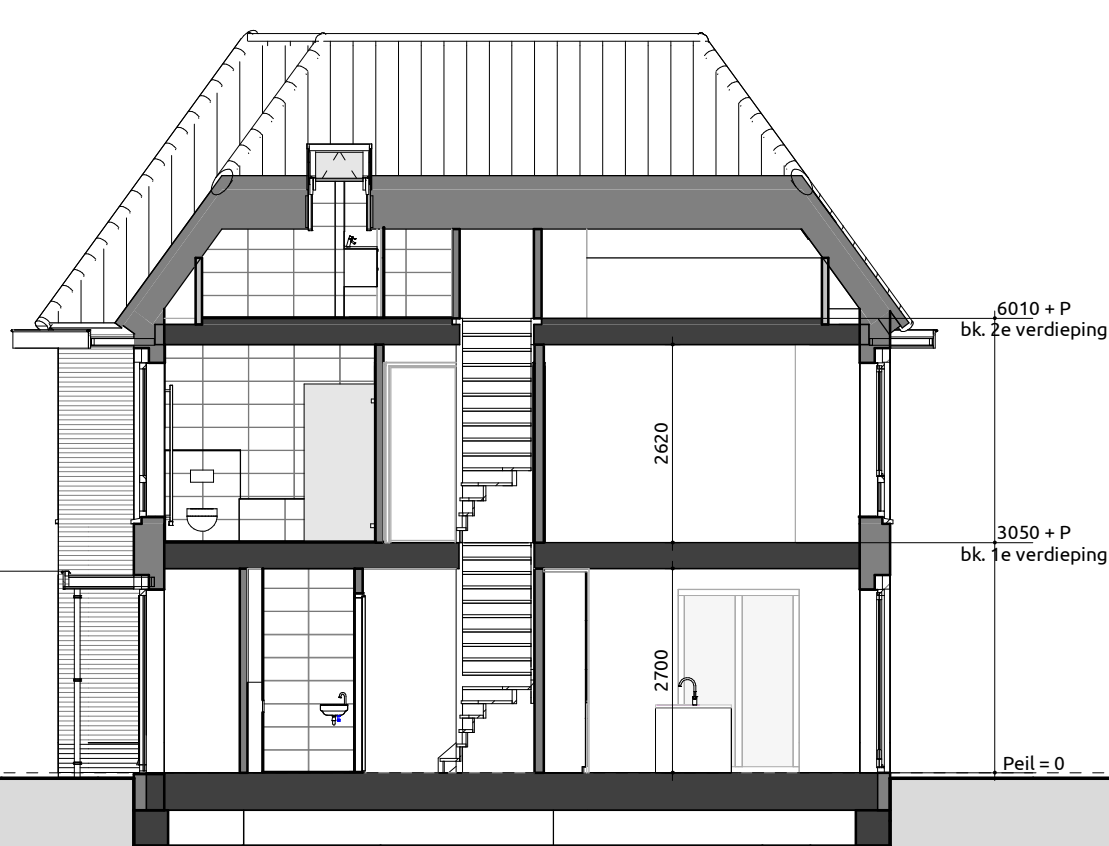


Doorsnede B-B

1:100

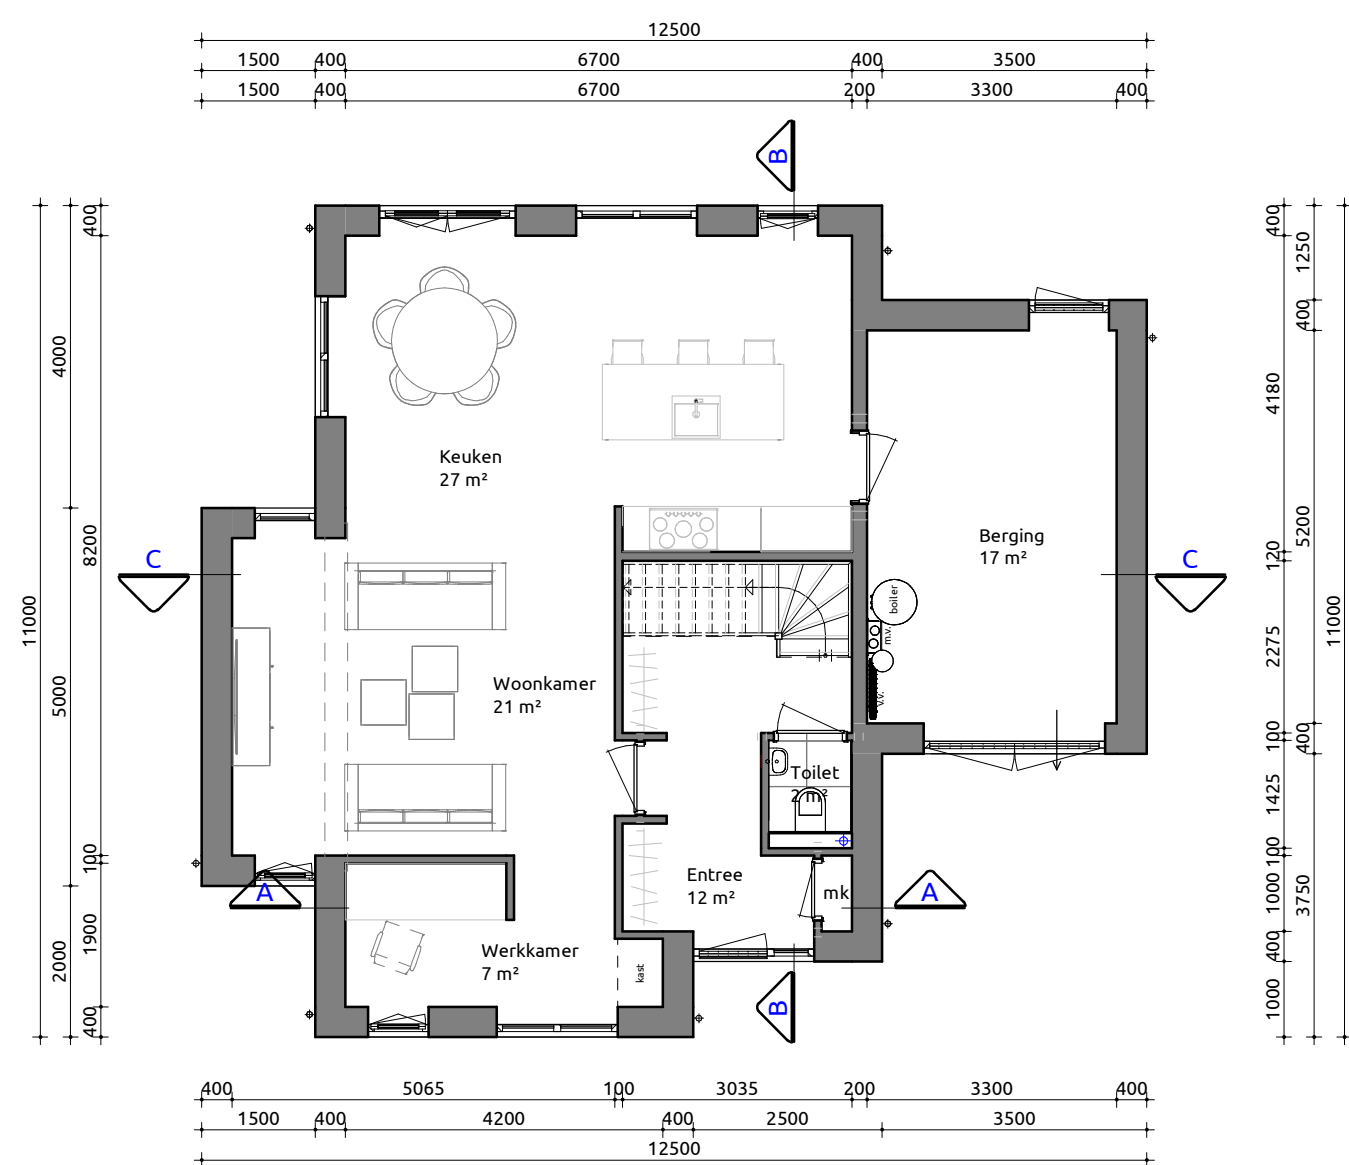


Begane grond

1:100

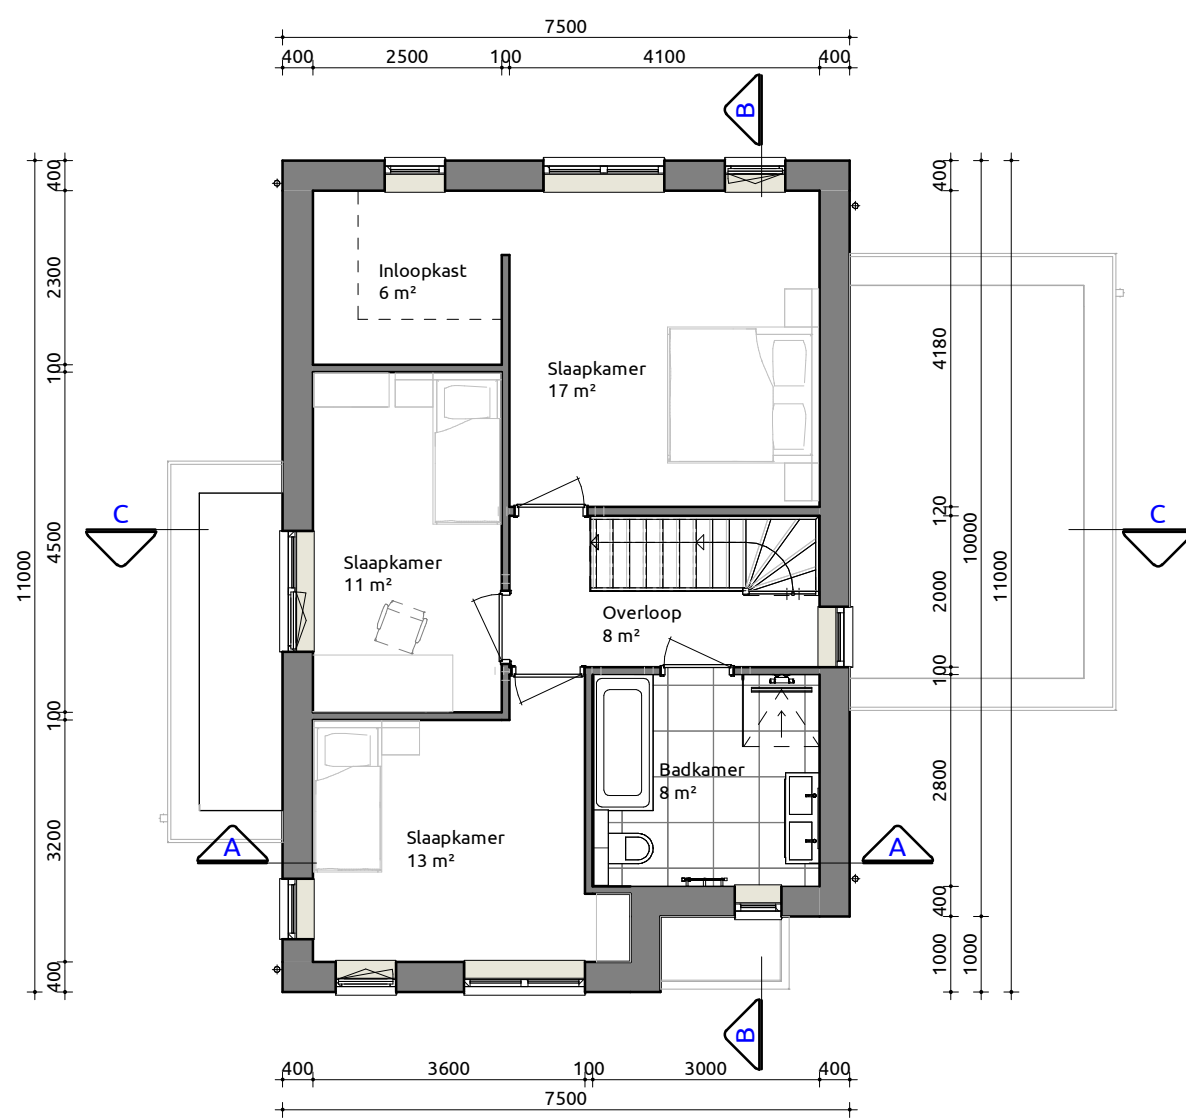

Eerste verdieping

1:100

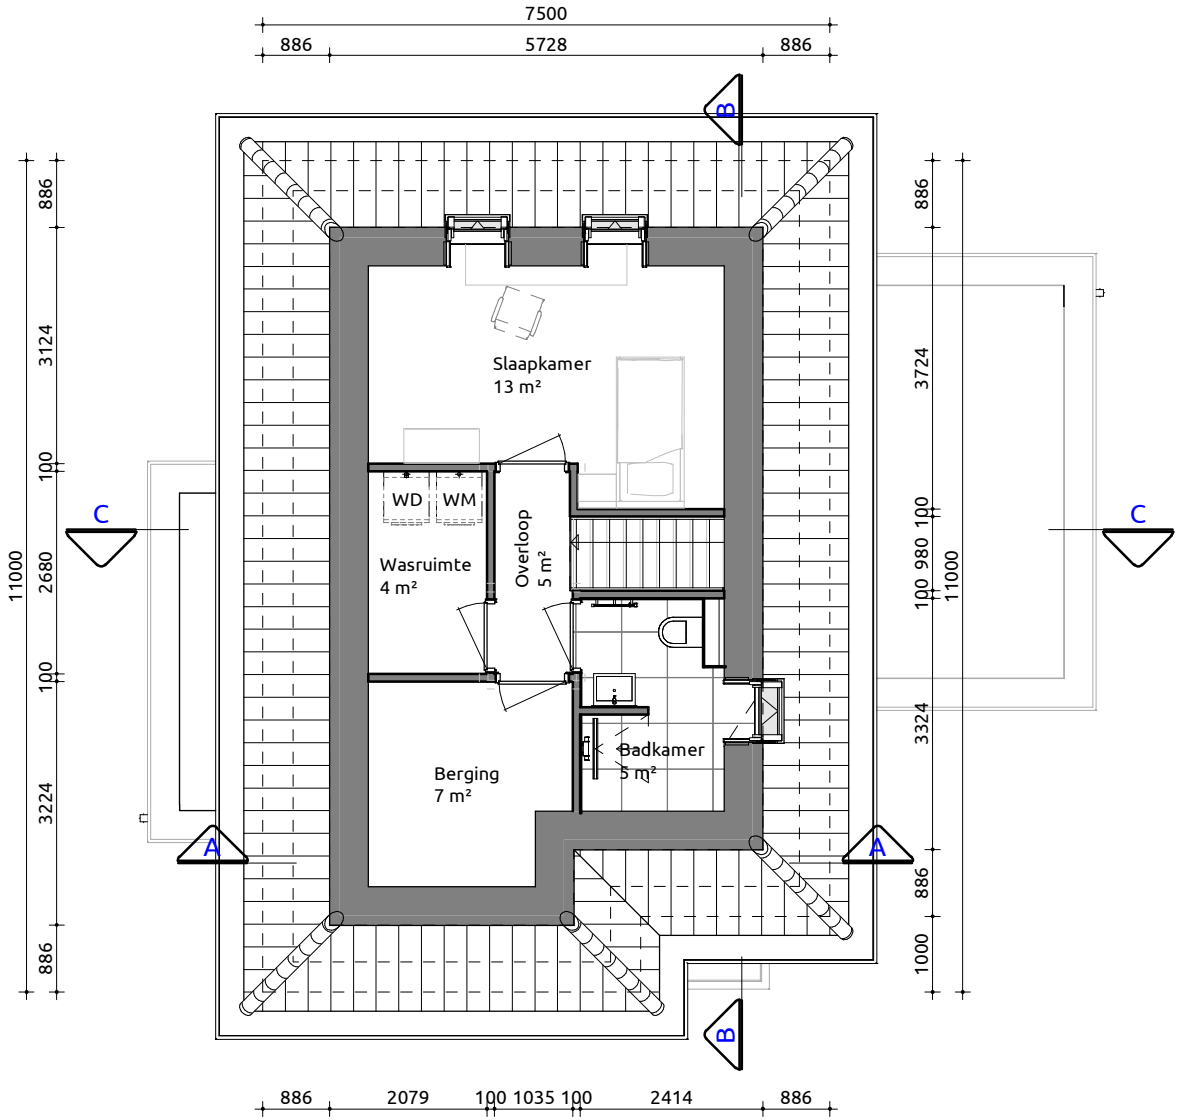

Tweede verdieping

1:100

PROGRAMMA

BEGANE GROND

ENTREE
TOILET
METERKAST
WOONKAMER
KEUKEN
WERKKAMER
BERGING

EERSTE VERDIEPING

OVERLOOP
BADKAMER 1
BERGING
SLAAPKAMER 1
SLAAPKAMER 2
SLAAPKAMER 3
INLOOPKAST

TWEEDE VERDIEPING

OVERLOOP
SLAAPKAMER 4
BADKAMER 2
WASRUIMTE
BERGING

RENVOOI

GEVEL PLINT/ACCENT

GEVEL
VOEGWERK PLINT/ACCENT
VOEGWERK HOOFDBOUW
KOZIJNEN
RAMEN
ACHTERDEUREN
VOORDEUR
GARAGEDEUR
RAAMDORPELS
BOEBORD
DAKBEDEKING
DAKTRIM
HVA

METSELWERK

METSELWERK
PLATVOL
MERANTI
MERANTI
MERANTI
MERANTI
MERANTI
WESTERN RED CEDAR
KERAMISCH
ALUMINIUM
ZINK

ANTRACIET

GRUJ
OMBERGRUS RAL7022
OMBERGRUS RAL7022
OMBERGRUS RAL7022
OMBERGRUS RAL7022
NATUREL
ZILVER WIT RAL9010
VLAKKE PAN C-10 MAT ZWART ENGBOE
OMBERGRUS RAL7022
NATUREL

SYMBOLLEN


- △ = Draai/kliep-raam verplicht vanuit bouwbesluit
- ▲ = (Draai/kliep-)Raam gekozen door opdrachtgever/architect/welstand
- ✚ = Ventilatie boven kozijn middels Ducotop rooster
- ⊥ = Doorvalveilig glas
- ⊥ = Screen
- ⊥ = Screen elektrisch bediend
- ⊥ = Rolluik
- ⊥ = Rolluik elektrisch bediend

INHOUD

1. Hoofdgebouw 781 m²
Totaal 781 m²

GEBRUIKSOPPERVLAKTE (GBO)

1. Begane grond 90 m²
2. 1e Verdieping 65 m²
3. 2e Verdieping 42 m²
Totaal 197 m²

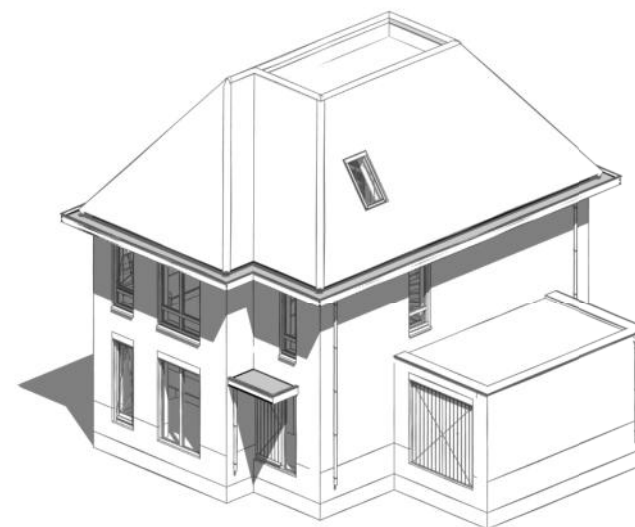

Vrijstaande woning

Bouwplan
Plattegronden, gevels, doorsneden

Opdrachtgever: Vuurkruinmeesch

Bouwlocatie: Voorhoutseweg te Rijnsburg

Datum getekend: 03-03-2021 door: MW Verkoopadviseur: MB

Laatste wijziging: 12-04-2021 door: MW

Tekeningnummer: SB-01

Projectnummer: 20-0764

Livingstone - Vossenbergh 4825 BH Breda
Tel: 076-5733735
Mail: info@livingstone.org
Web: www.livingstone.org

livingstone
Welkom thuis

inspireert

creëert

realiseert



Villa Vuurkruinmeesch

Wordt Villa Vuurkruinmeesch uw nieuwe thuis?

Of bent u benieuwd naar de mogelijkheden binnen dit ontwerp om er voor te zorgen dat het echt uw droomhuis wordt? Kijk dan snel verder.

Uiteraard kunt u uw persoonlijke woonwensen ook met uw architect Marco Bakkers bespreken, zodat hij dit ontwerp kan aanpassen naar een ontwerp op maat!



Voorgevel

1:100



Rechtergevel

1:100




Achtergevel

1:100




Linkergevel

1:100

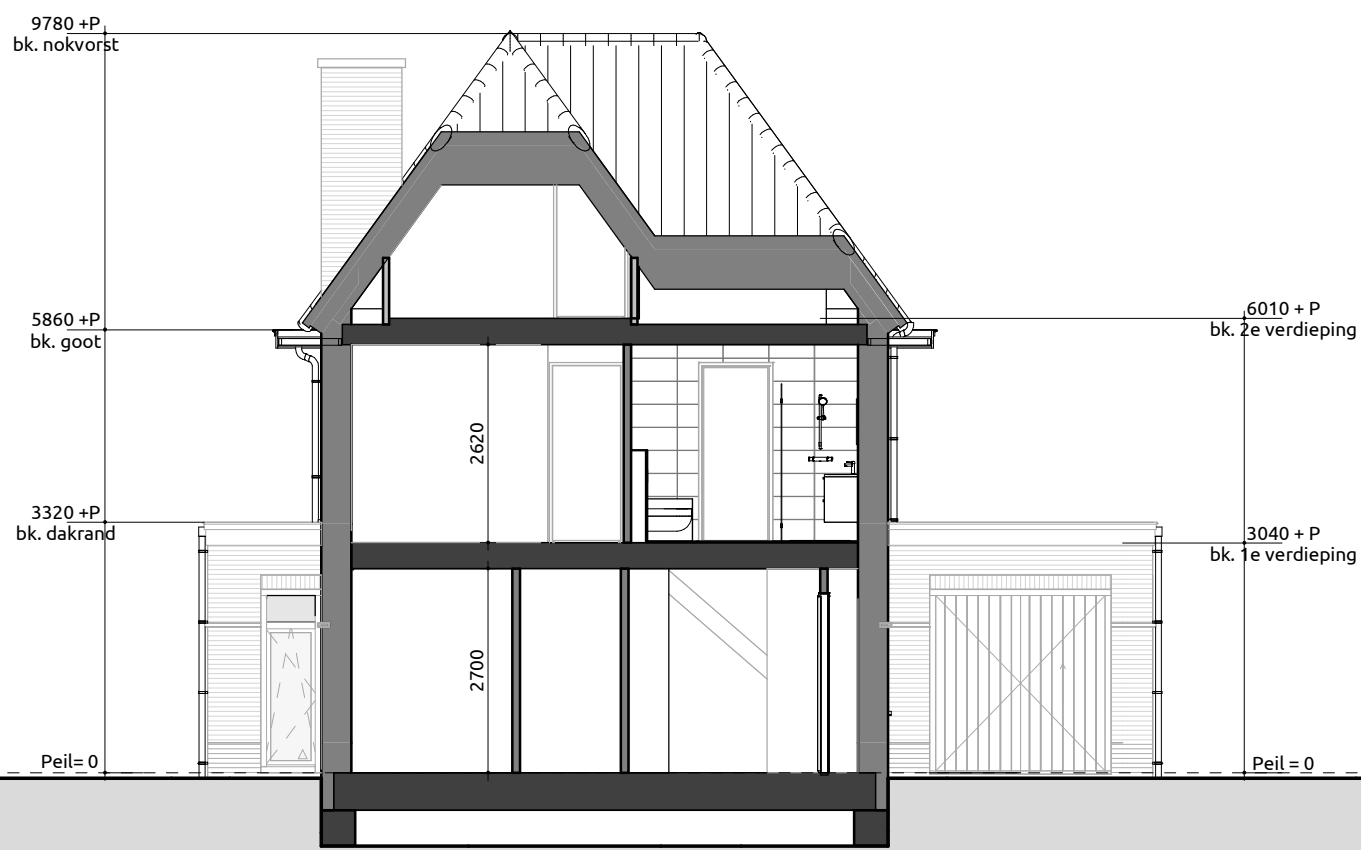


Doorsnede A-A

1:100

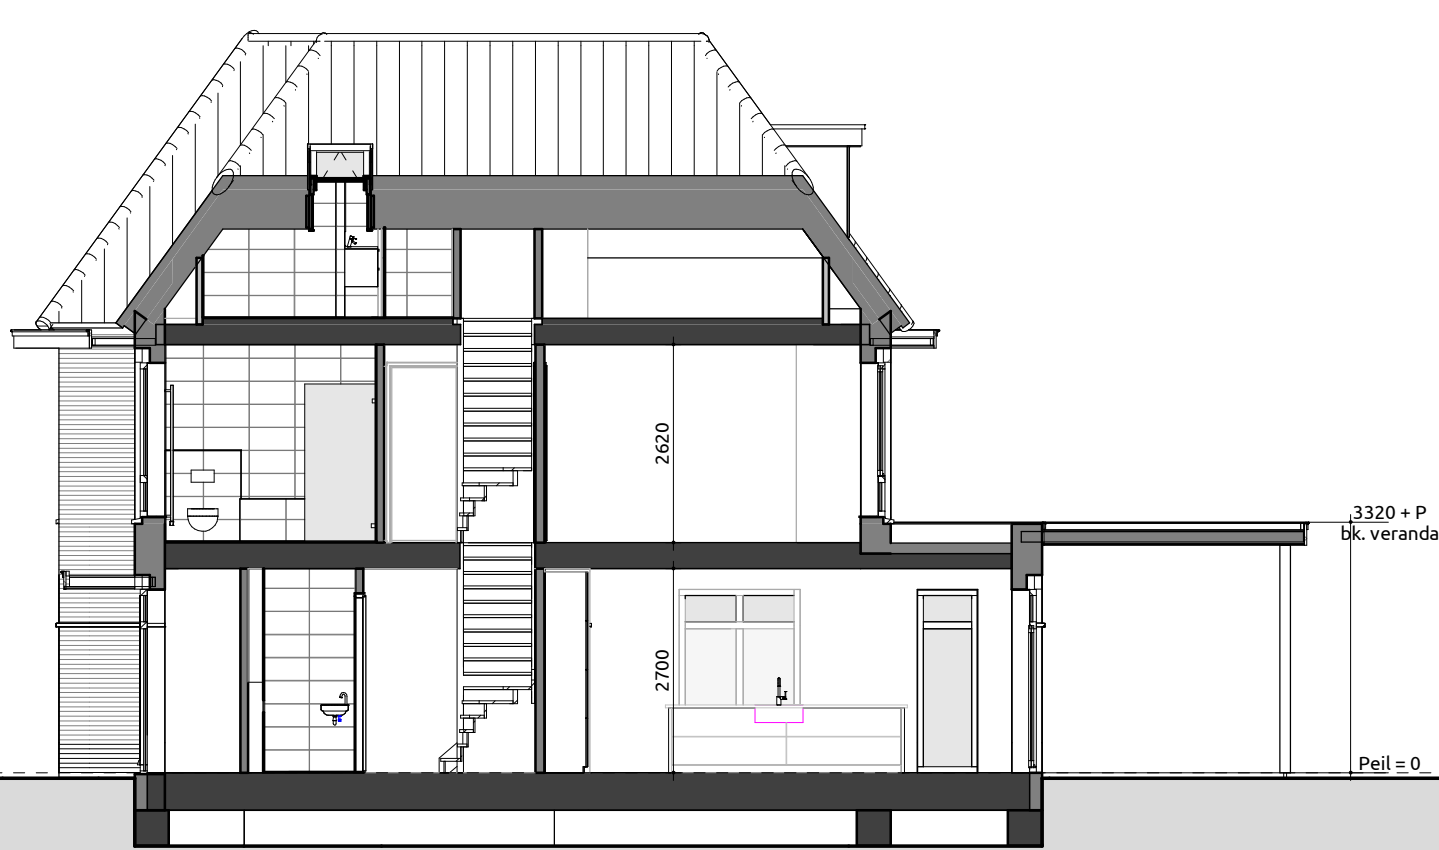


Doorsnede B-B

1:100

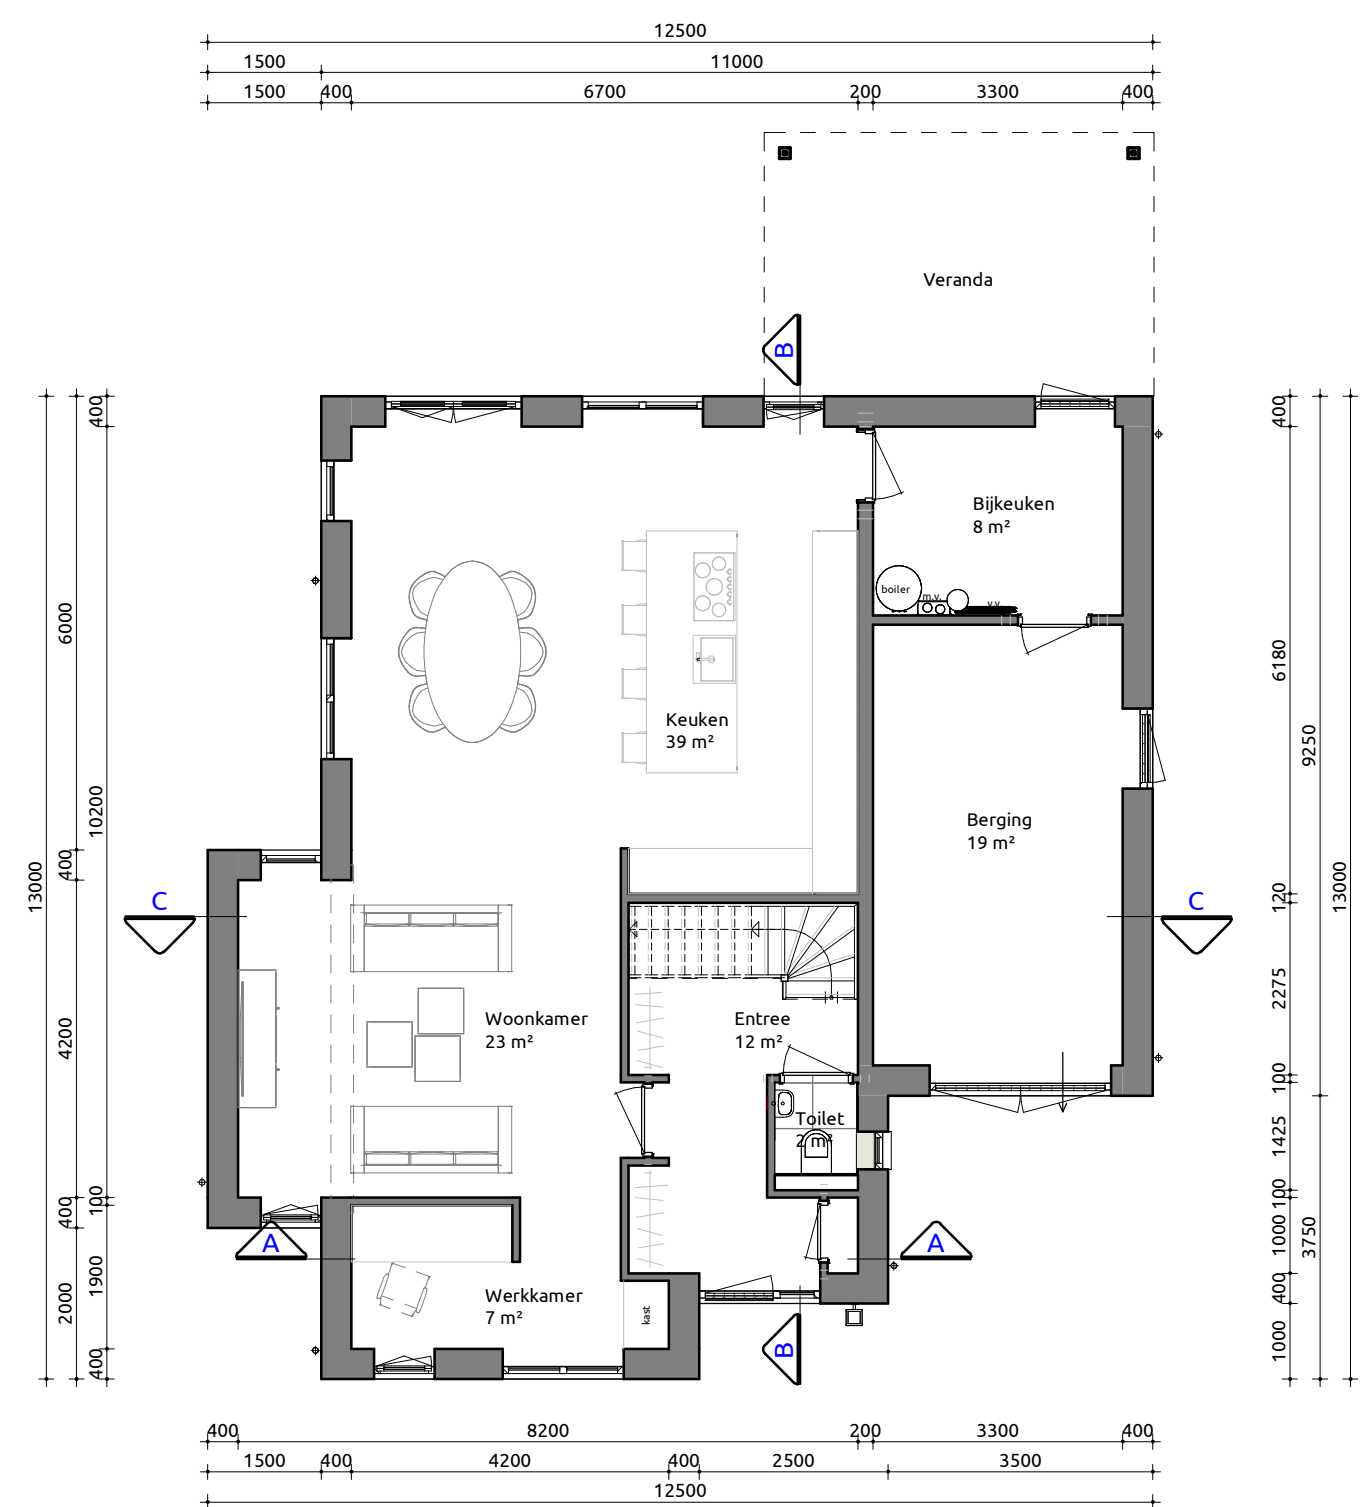


Begane grond

1:100

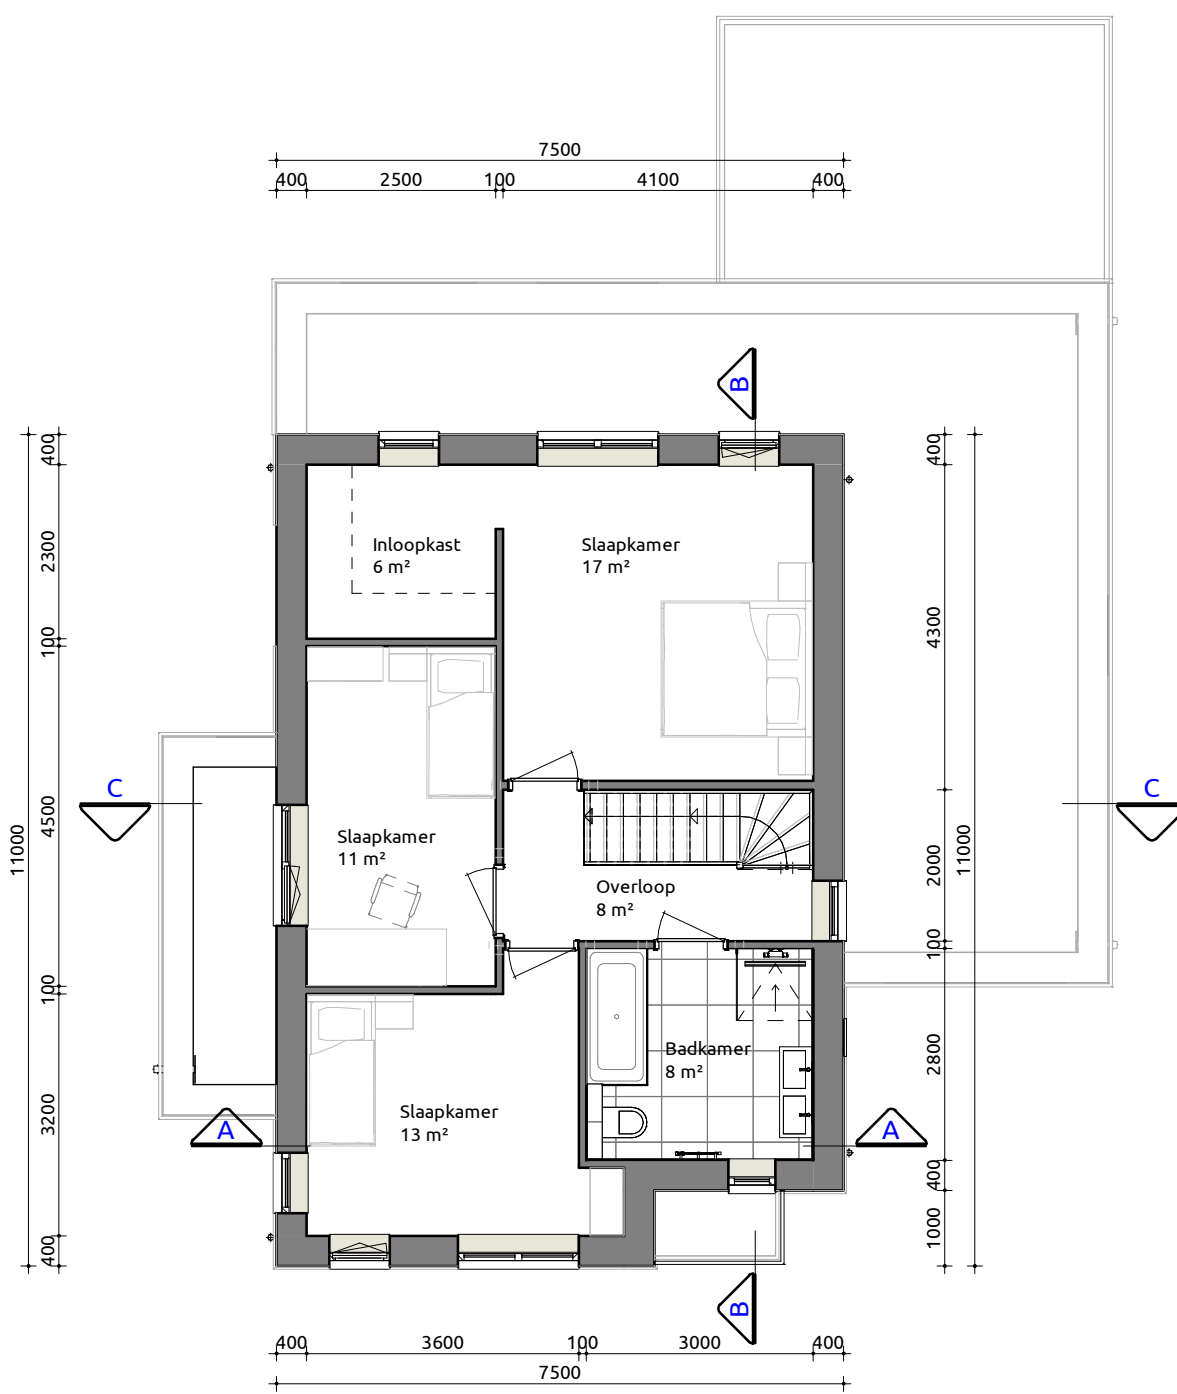

Eerste verdieping


1:100

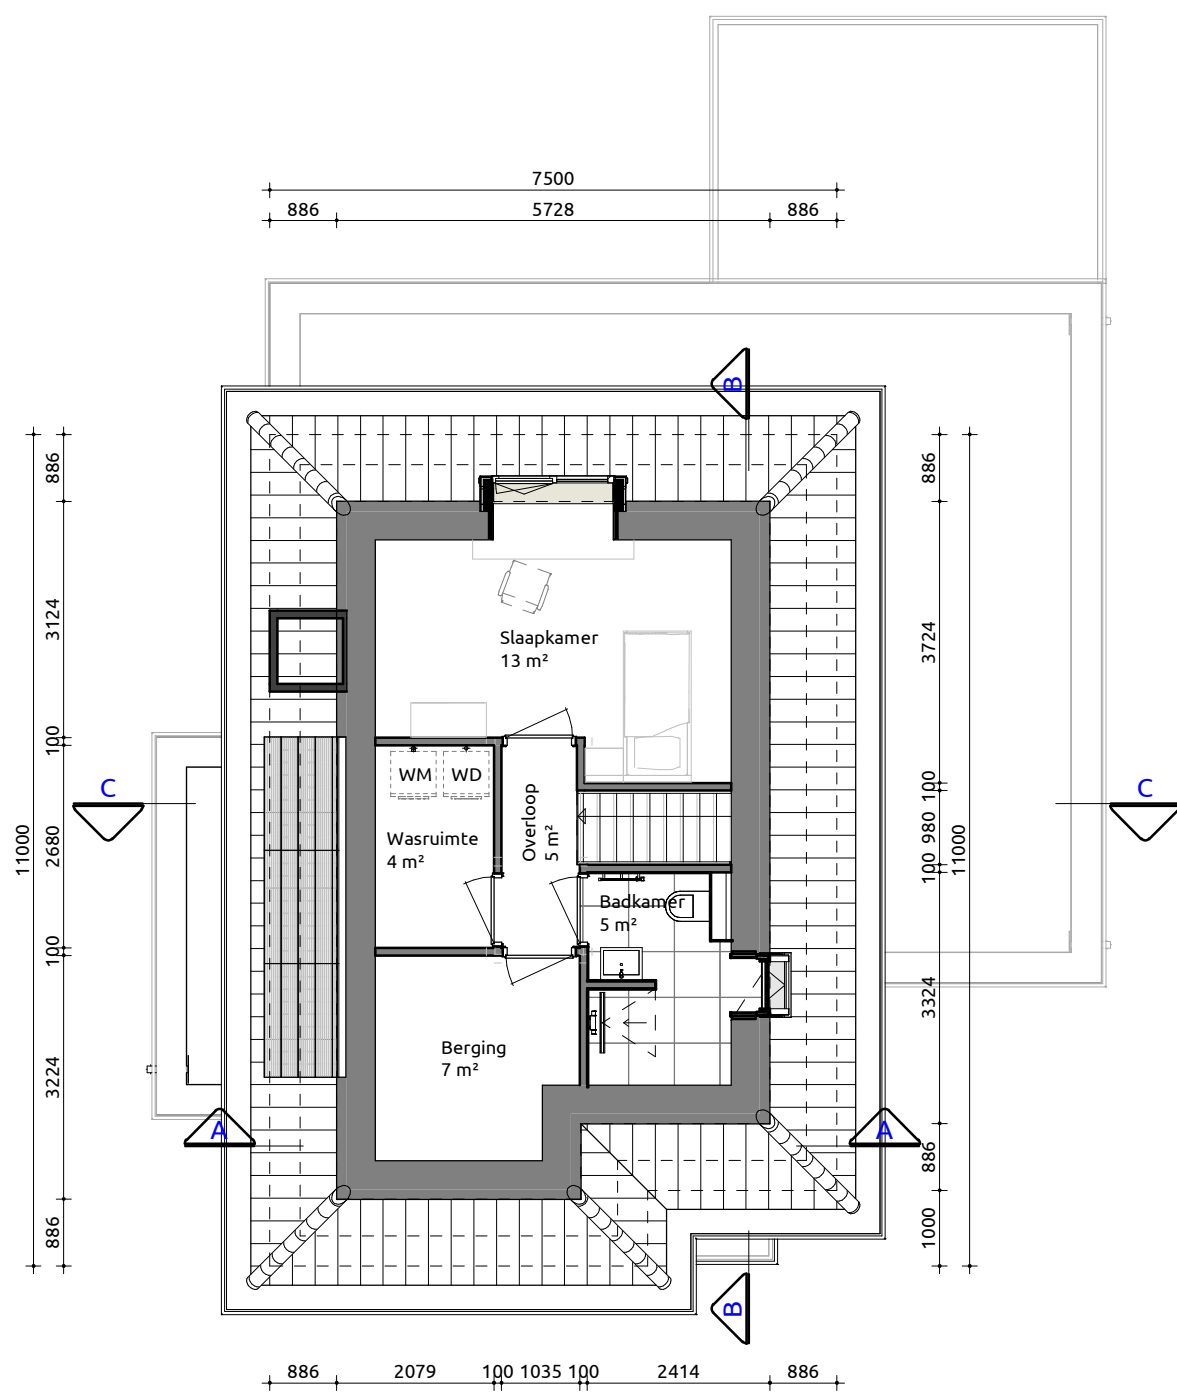

Tweede verdieping

1:100

PROGRAMMA			
BEGANE GROND	EERSTE VERDIEPING	TWEDE VERDIEPING	
ENTREE	OVERLOOP	OVERLOOP	
TOILET	BADKAMER 1	BADKAMER 4	
METERKAST	BERGING	BADKAMER 2	
WOONKAMER	SLAAPKAMER 1	SLAAPKAMER 2	
KEUKEN	SLAAPKAMER 2	WASRUIMTE	
WERKKAMER	SLAAPKAMER 3	BERGING	
BERGING	INLOOPKAST		
RENNVOOI			
GEVEL PLINT/ACCENT	METSELWERK	ANTRACIET	
GEVEL	METSELWERK		
VOEGWERK PLINT/ACCENT	PLATVOL	GRUIS	
VOEGWERK HOOFDBOUW	PLATVOL	GRUIS	
KOZIJNEN	MERANTI	OMBERGRUIS RAL7022	
RAMEN	MERANTI	OMBERGRUIS RAL7022	
ACHTERDEUREN	MERANTI	OMBERGRUIS RAL7022	
VOORDEUR	MERANTI	EIKEN NATUREL	
GARAGEDEUR	MERANTI	OMBERGRUIS RAL7022	
RAAMDOORPELS	MERANTI	NATUREL	
BORDEBORD	HARDSTEEN	ZUIVER WIT RAL9010	
DAKBEDEKKING	WESTERN RED CEDAR	VLAKKE PAN G-10 MAT ZWART ENGUBE	
DAKTRIM	KERAMISCH	OMBERGRUIS RAL7022	
HWA	ALUMINIUM	NATUREL	
	ZINK		
INHOUD		GEBRUIKSOPPERVLAKTE (GBO)	
1. Hoofdgebouw	873 m²	1. Begane grond	114 m²
Totaal	873 m²	2. 1e Verdieping	65 m²
		3. 2e Verdieping	42 m²
		Totaal	221 m²

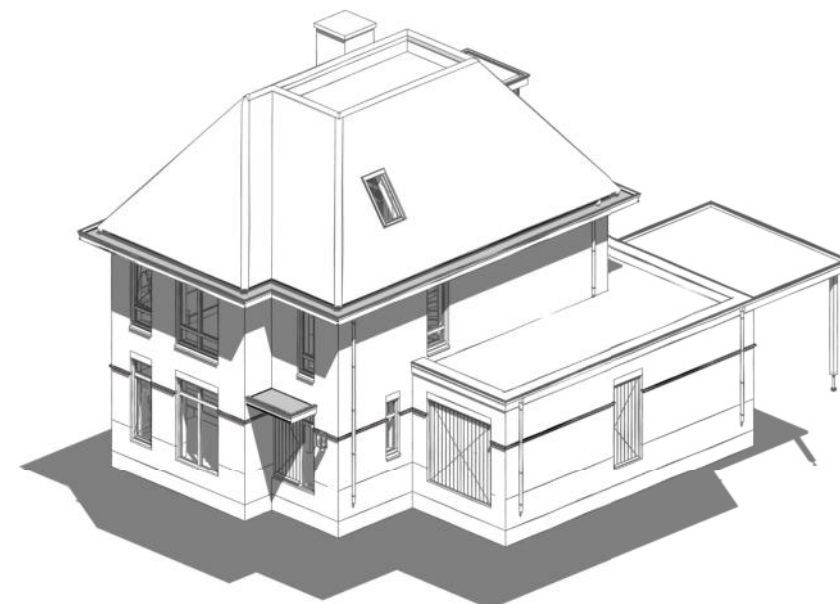

Vrijstaande woning

Bouwplan
Plattegronden, gevels, doorsneden

Opdrachtgever:	Vuurkruinmeesch inclusief opties
Bouwlocatie:	Voorhoutertweg te Rijnsburg
Datum getekend:	03-03-2021 door: MW Verkoopadviseur: MB
Laatste wijziging:	21-04-2021 door: MW
Tekeningnummer:	SB-01
Projectnummer:	20-0764

Livingstone - Vossenbergh 4 4825 BH Breda
Tel: 076-573735
Mail: info@livingstone.org
Web: www.livingstone.org



inspireert

creëert

realiseert