


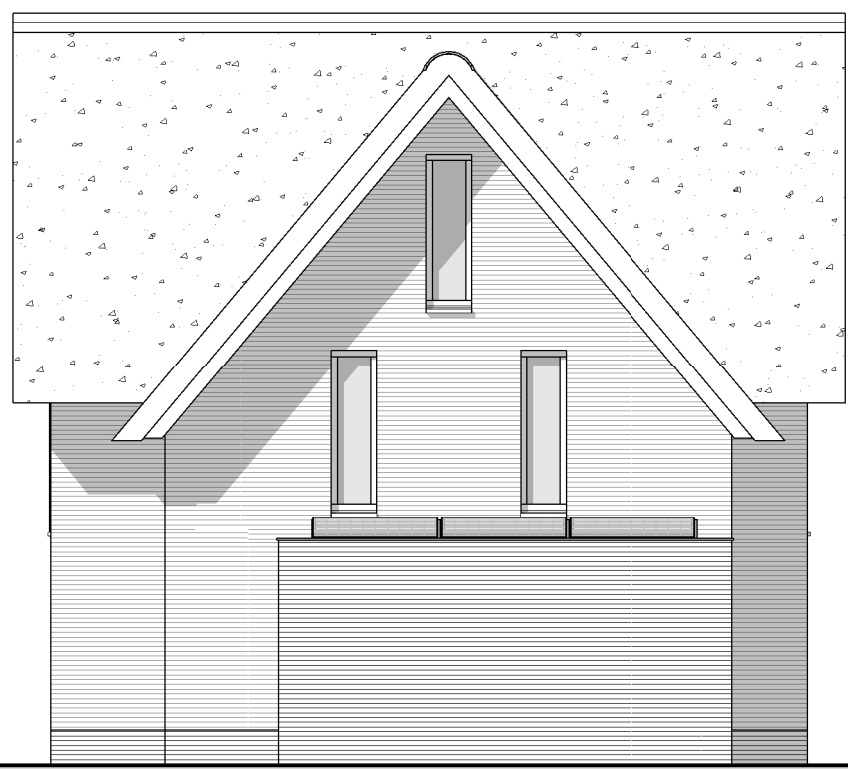

Voorgevel

1:100

Rechtergevel


1:100

Achtergevel

1:100


Linkergevel

1:100

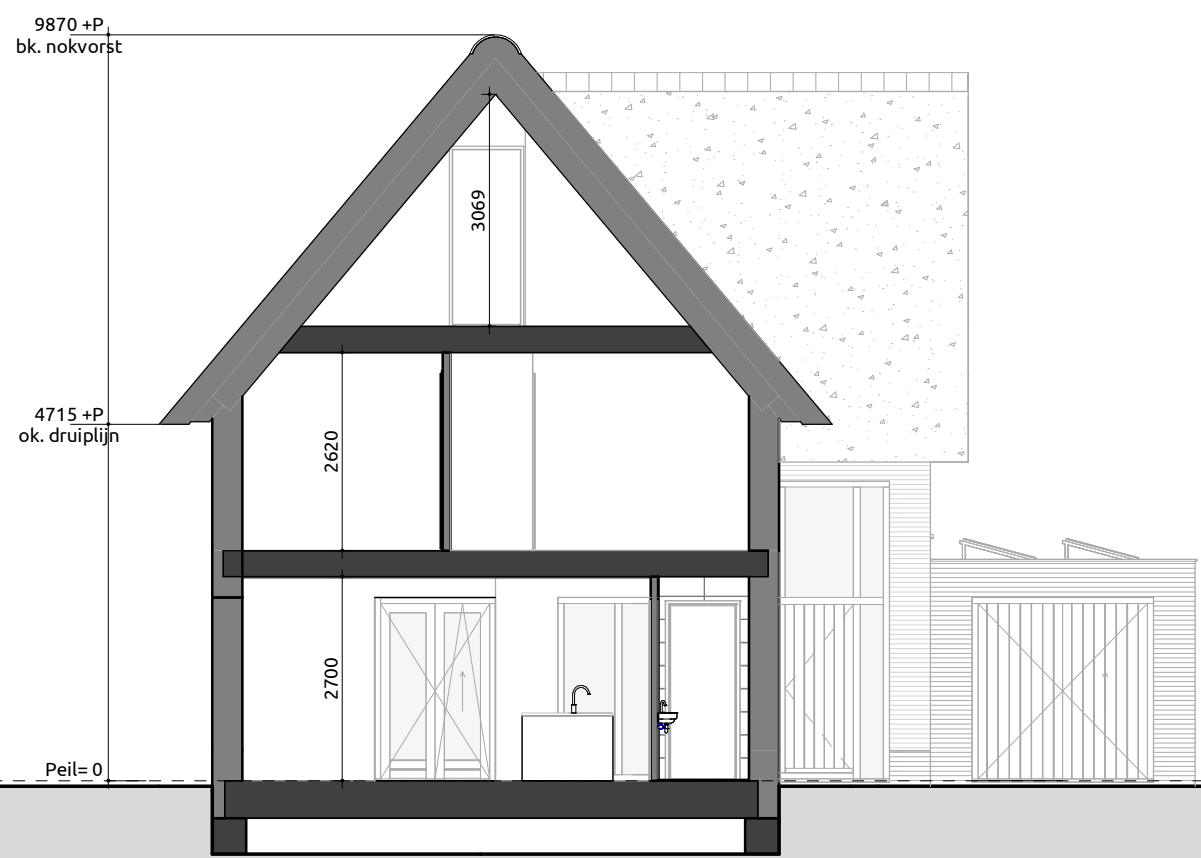

Doorsnede A-A

1:100

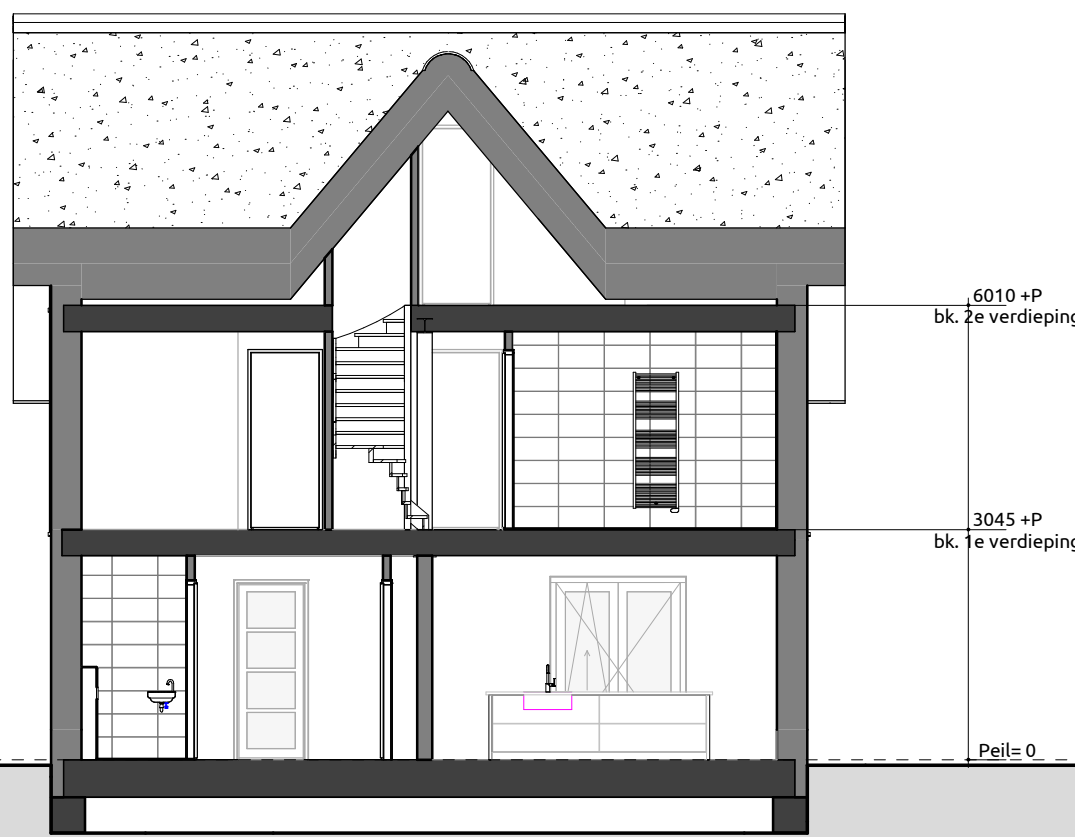


Doorsnede B-B

1:100




Doorsnede C-C

1:100

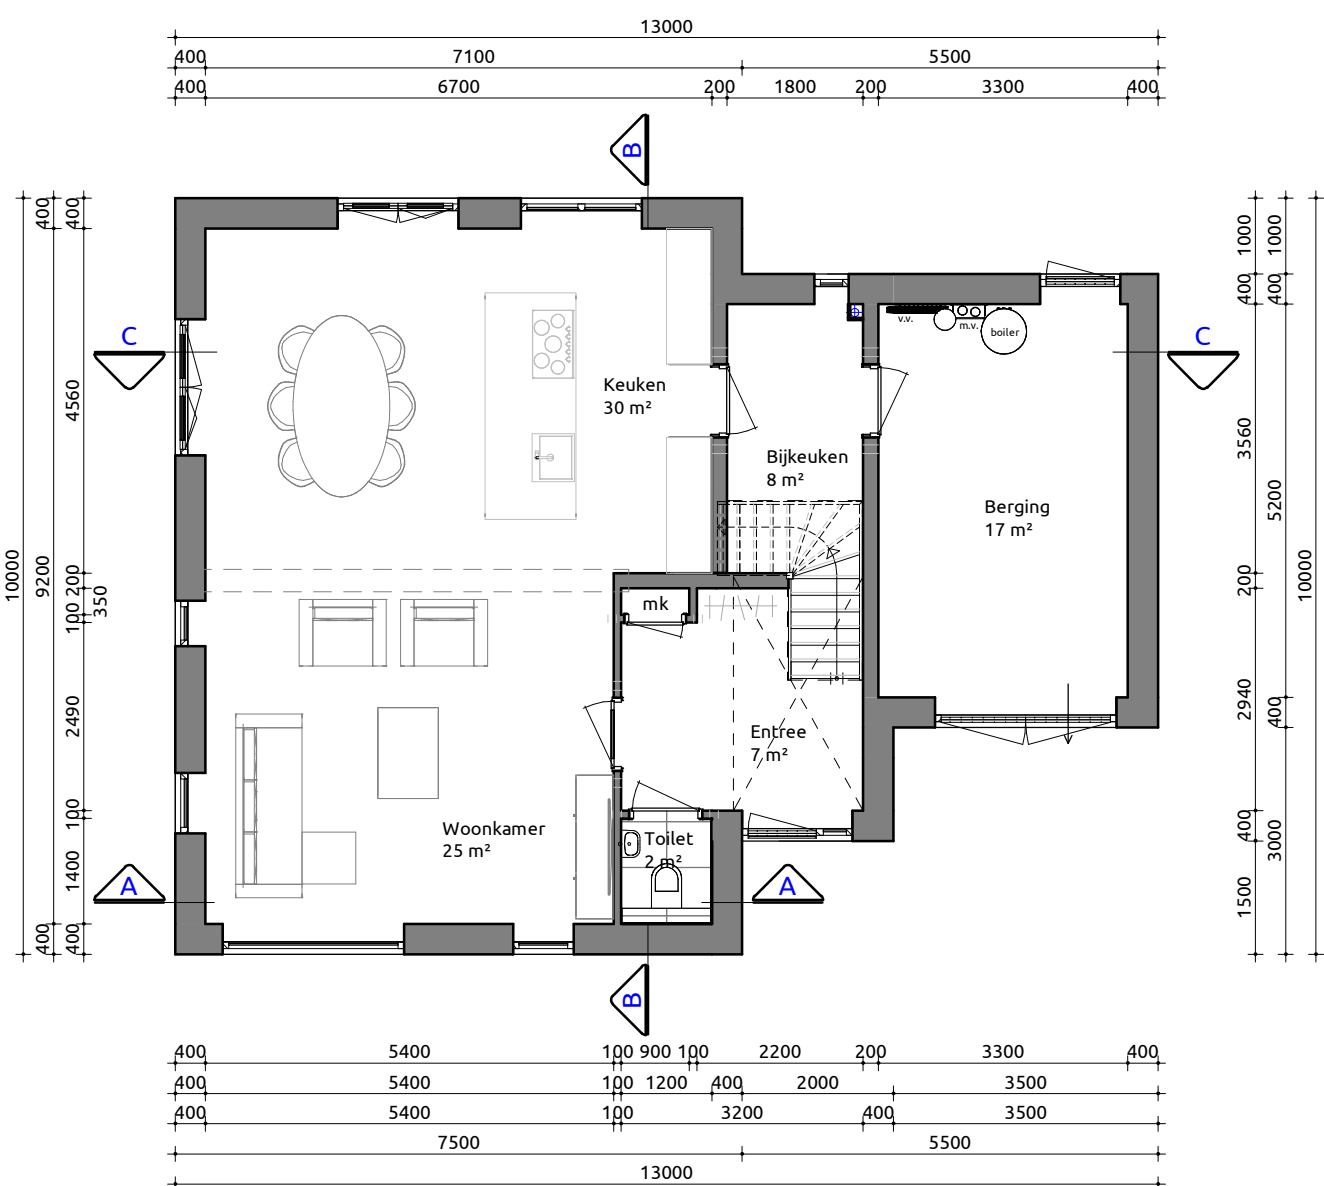


Begane grond

1:100

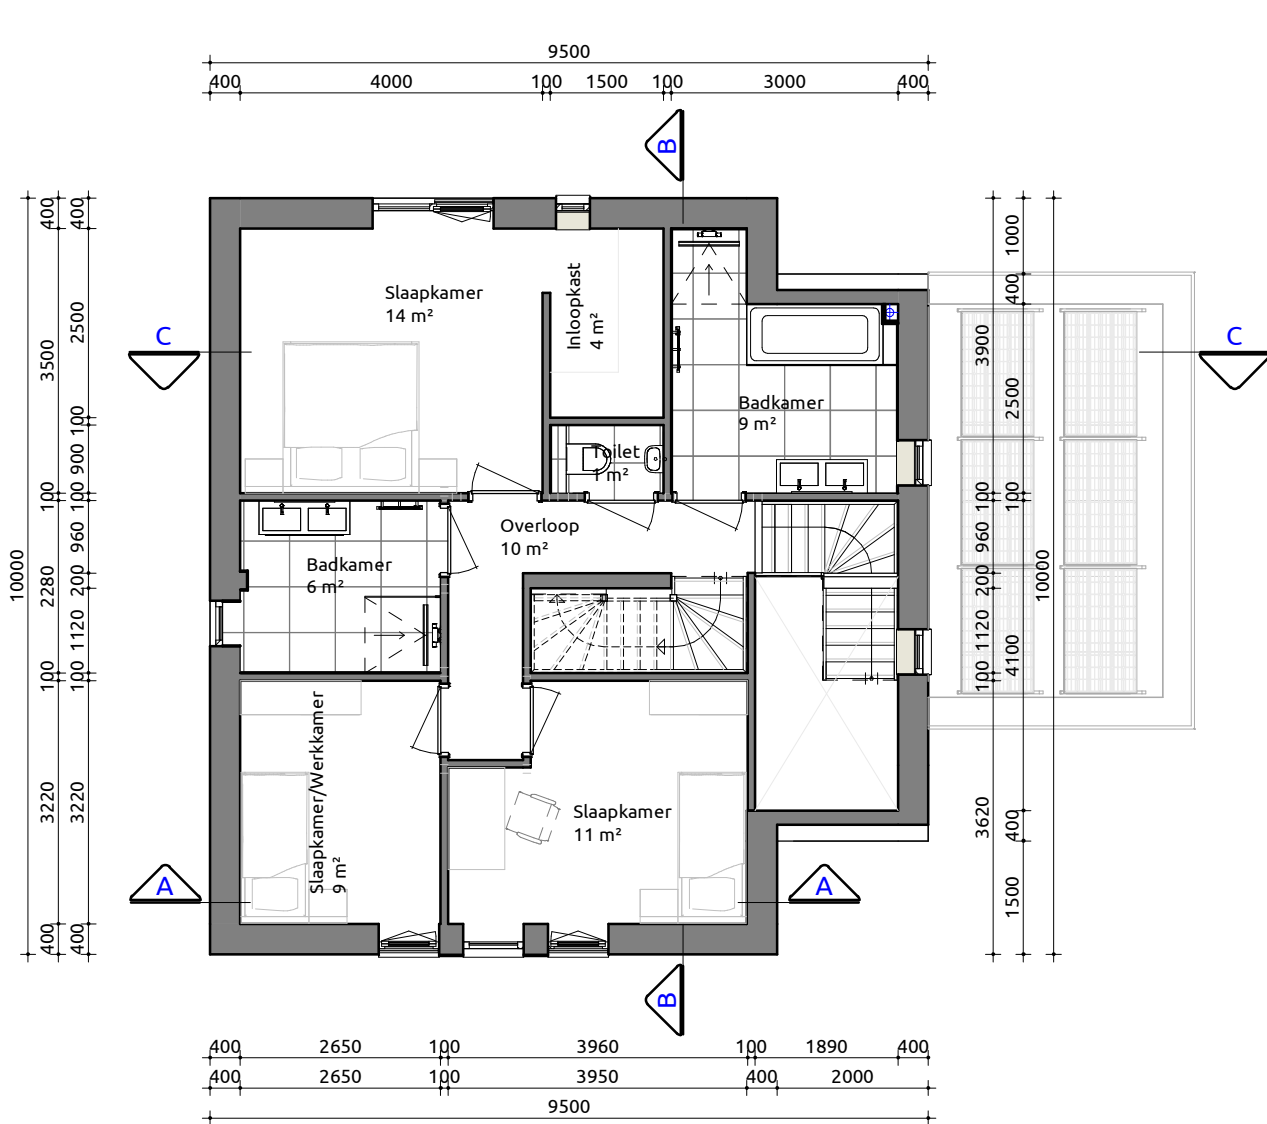

Eerste verdieping

1:100

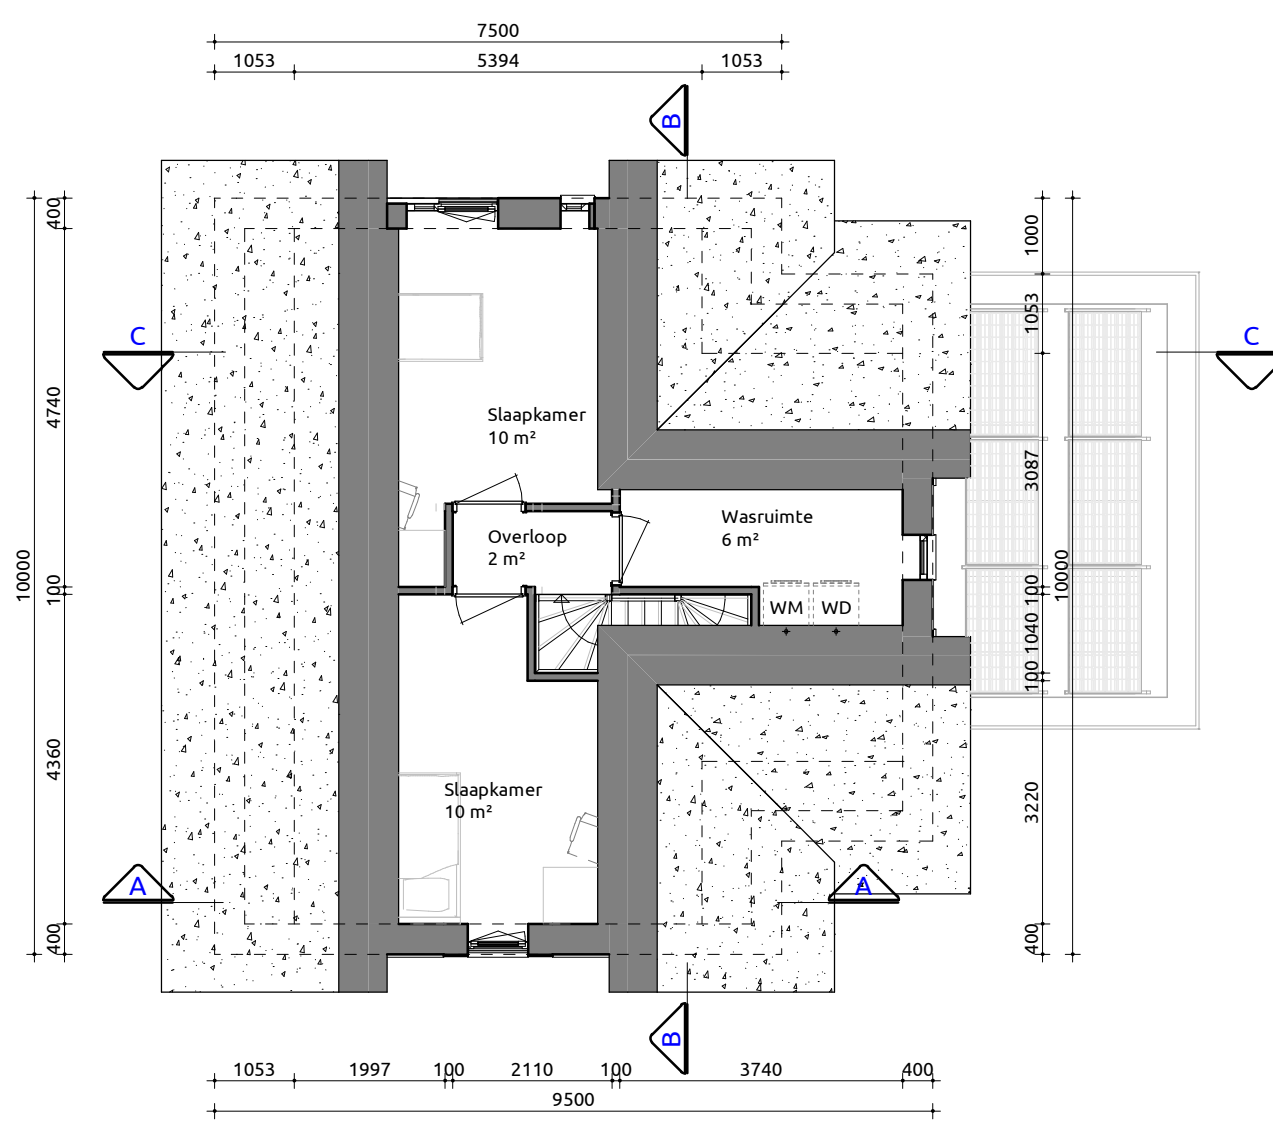

Tweede verdieping

1:100

PROGRAMMA

BEGANE GROND

ENTREE
TOILET
METERKAST
WOONKAMER
KEUKEN
BIJKEUKEN
BERGING

EERSTE VERDIEPING

OVERLOOP
BADKAMER 1
BADKAMER 2
SLAAPKAMER 1
SLAAPKAMER 2
SLAAPKAMER 3
WERKKAMER
INLOOPKAST

TWEEDE VERDIEPING

OVERLOOP
SLAAPKAMER 4
SLAAPKAMER 5
WASRUIMTE

RENVOOI

GEVEL PLINT/ACCENT
GEVEL
VOLGWERK PLINT/ACCENT
VOLGWERK HOOFDBOUW
KOZIJNEN
RAMEN
ACHTERDEUREN
VOORDEUR
CARAGEDEUR
RAAMDORPELS
BOERBOORD
DAKBEDEKKING
DAKTRIM
HWA

METSELWERK
METSELWERK
PLATVOL
MERANTI
MERANTI
MERANTI
MERANTI
MERANTI
HARDSTEEN
WESTERN RED CEDAR
RIET
ALUMINIUM
KOPER

ANTRACIET
GRIS
GRIS
OMBERGRUIS RAL7022
OMBERGRUIS RAL7022
OMBERGRUIS RAL7022
OMBERGRUIS RAL7022
NATUREL
ZUIJVER WIT RAL9010
NATUREL
OMBERGRUIS RAL7022
NATUREL

SYMBOLEN

- △ = Draai/kliep-raam verplicht vanuit bouwbesluit
- ▲ = (Draai/kliep-)Raam gekozen door opdrachtgever/architect/welstand
- ✚ = Ventilatie boven kozijn middels Ducotop rooster
- ⌞ = Doorvalveilig glas
- ⌞ = Screen
- ⌞ = Screen elektrisch bediend
- ⌞ = Rolluik
- ⌞ = Rolluik elektrisch bediend


INHOUD

1. Hoofdgebouw	824 m²
Totaal	824 m²

GEBRUIKSOPPERVLAKTE

1. Begane grond	92 m²
2. 1e Verdieping	66 m²
3. 2e Verdieping	38 m²
Totaal	196 m²

Overige PV-panelen plaatsen op bijgebouw.

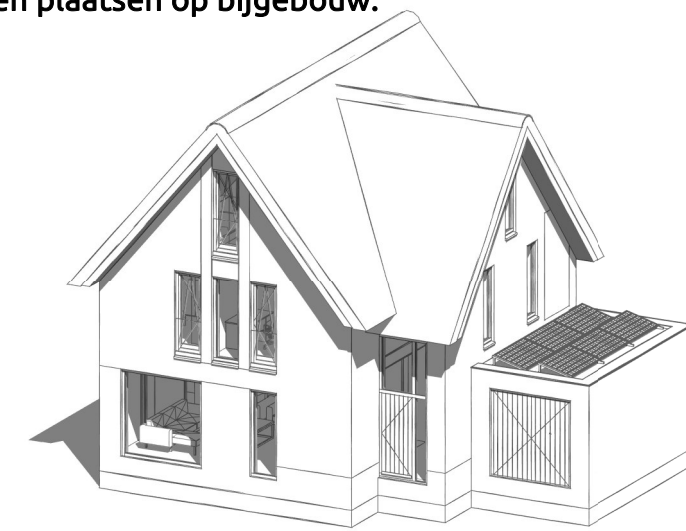

Vrijstaande woning

Bouwplan
Plattegronden, gevels, doorsneden

Opdrachtgever: Kuifmeesch

Bouwlocatie: Voorhoutseweg te Rijnsburg

Datum getekend: 03-03-2021 door: MW Verkoopadviseur: MB

Laatste wijziging: 29-06-2021 door: MW

Tekeningnummer: SB-01

Projectnummer: 20-0764

Livingstone - Vossenbergh 4 4825 BH Breda
Tel: 076-5733735
Mail: info@livingstone.org
Web: www.livingstone.org

livingstone
Welkom thuis

inspireert

creëert

realiseert



Villa Kuifmeesch

Wordt Villa Kuifmeesch uw nieuwe thuis?

Of bent u benieuwd naar de mogelijkheden binnen dit ontwerp om er voor te zorgen dat het echt uw droomhuis wordt? Kijk dan snel verder.

Uiteraard kunt u uw persoonlijke woonwensen ook met uw architect Marco Bakkers bespreken, zodat hij dit ontwerp kan aanpassen naar een ontwerp op maat!




Voorgevel

1:100



Rechtergevel

1:100

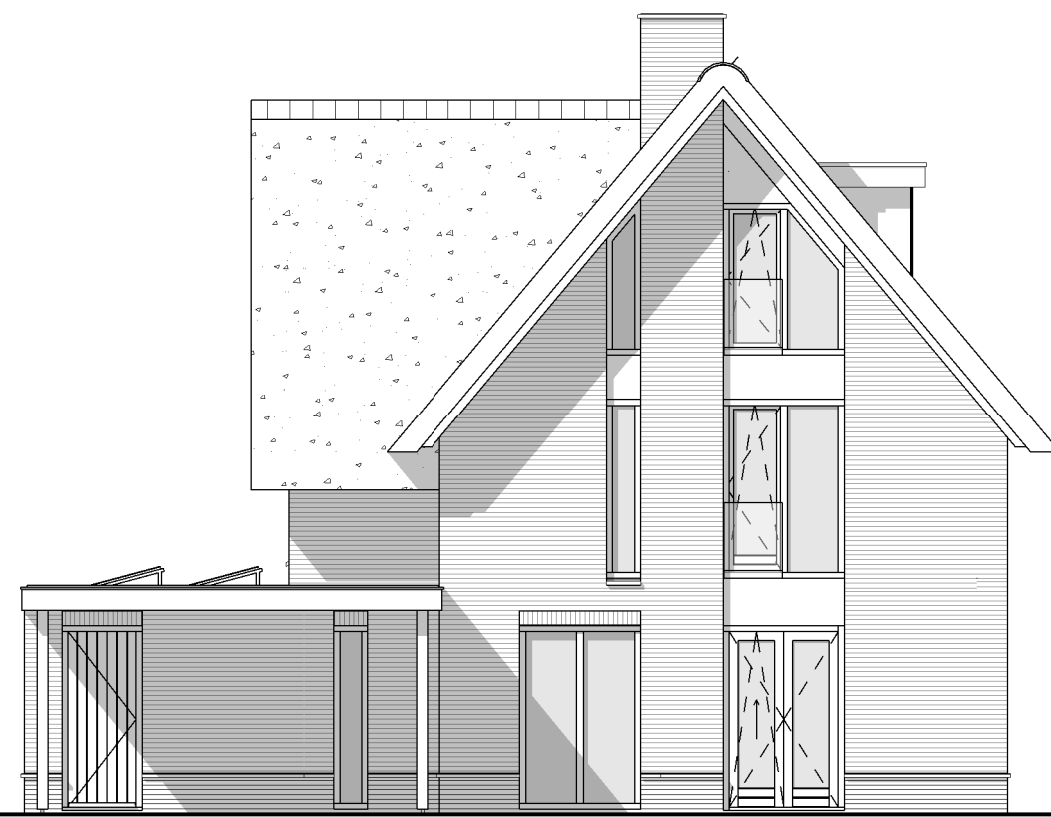


Achtergevel

1:100



Linkergevel

1:100

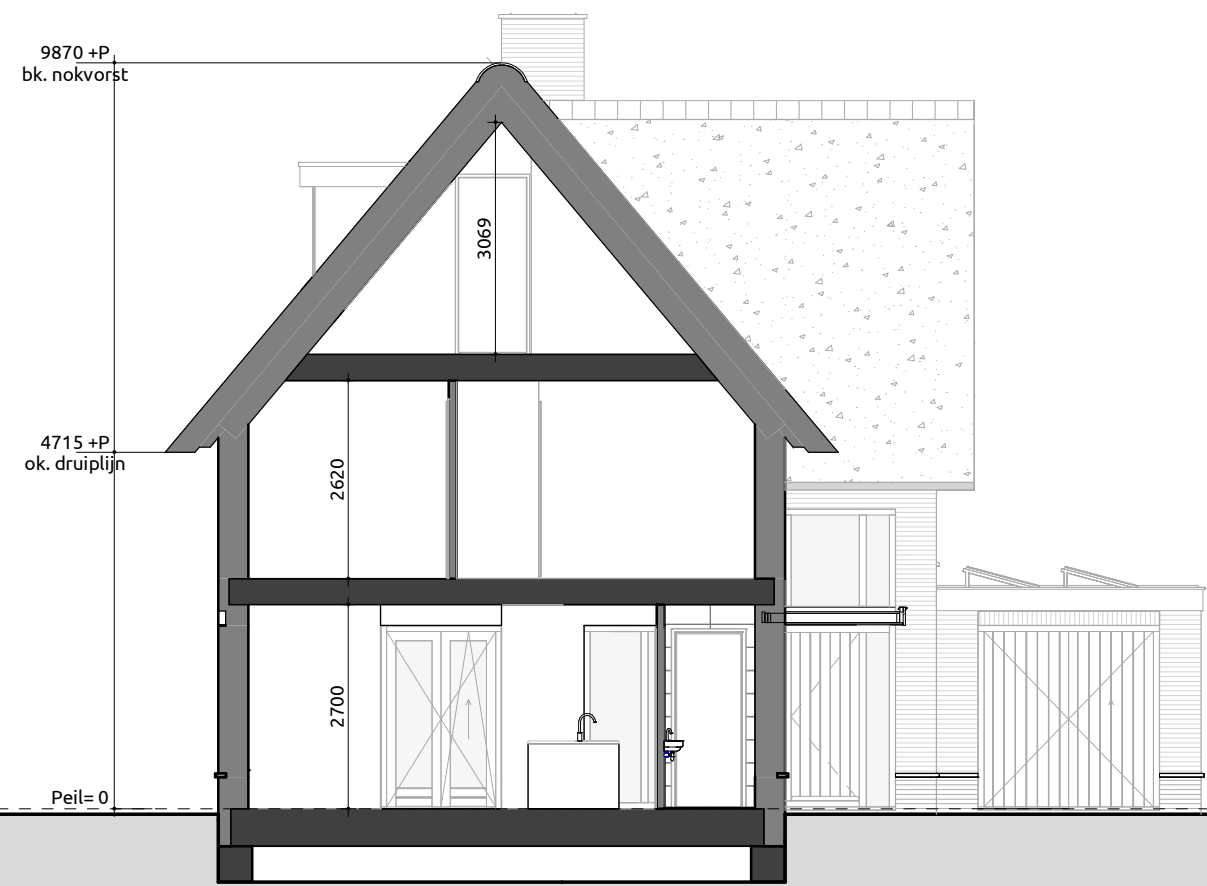


Doorsnede A-A

1:100



Doorsnede B-B

1:100

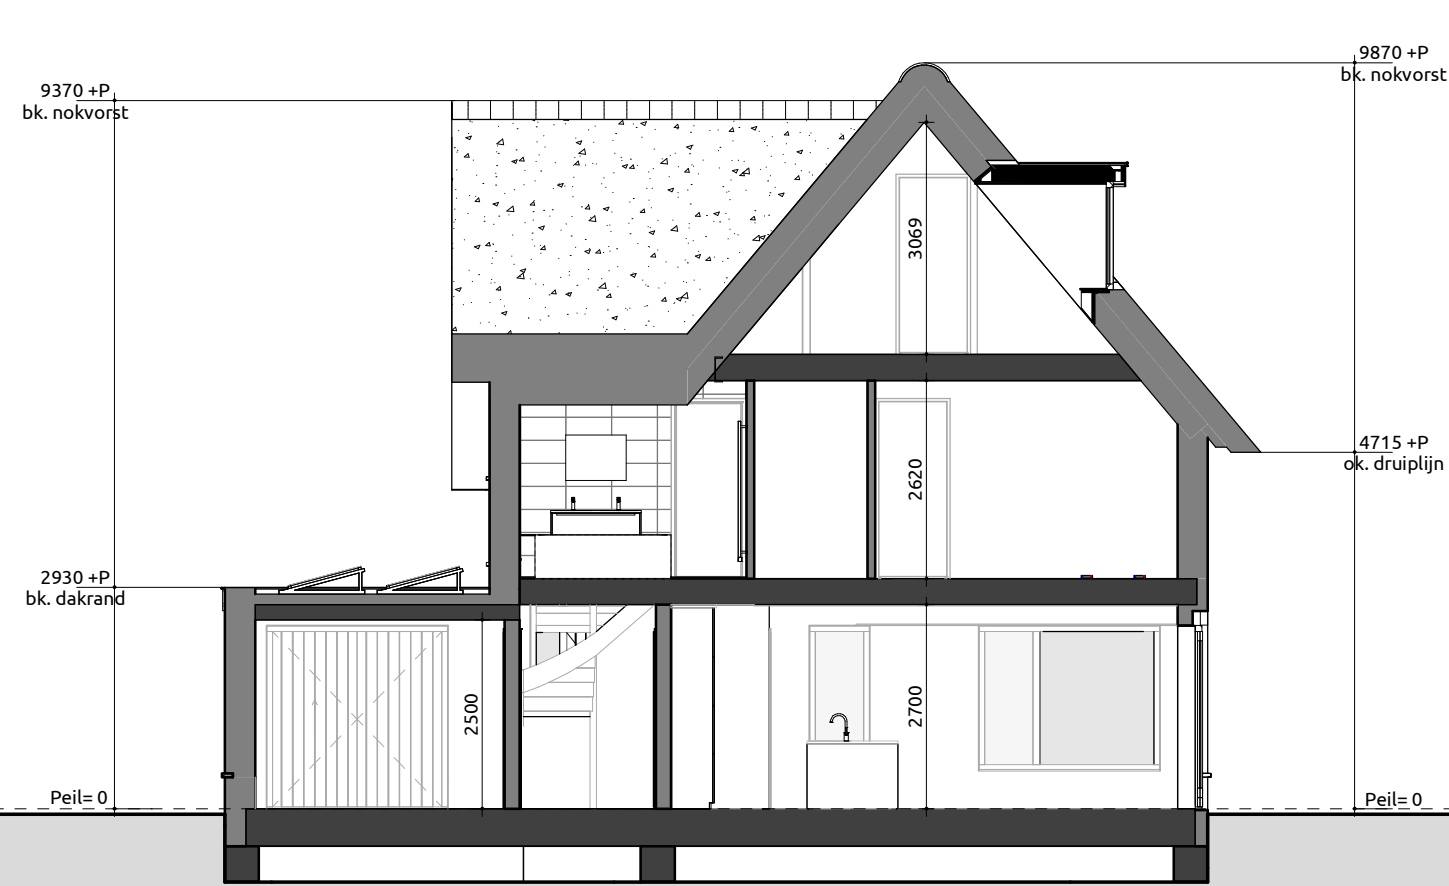

Doorsnede C-C

1:100

PROGRAMMA

BEGANE GROND

ENTREE
TOILET
METERKAST
WOONKAMER
KEUKEN
BIJKEUKEN
BERGING

EERSTE VERDIEPING

OVERLOOP
BADKAMER 1
BADKAMER 2
SLAAPKAMER 1
SLAAPKAMER 2
SLAAPKAMER 3
WERKKAMER
INLOOPKAST

TWEEDE VERDIEPING

OVERLOOP
SLAAPKAMER 4
SLAAPKAMER 5
WASRUIMTE

RENVOOI

GEVEL PLINT/ACCENT
GEVEL
VOLGWERK PLINT/ACCENT
VOLGWERK HOOFDBOUW
KOZIJNEN
RAMEN
ACHTERDEUREN
VOORDEUR
CARAGEDEUR
RAAMDORPELS
BOERBOORD
DAKBEDEKING
DAKTRIM
HWA

METSELWERK
METSELWERK
PLATVOL
PLATVOL
MERANTI
MERANTI
MERANTI
MERANTI
MERANTI
MERANTI
HARDSTEEN
WESTERN RED CEDAR
RIET
ALUMINIUM
KOPER

ANTRACIET

GRUIS
GRUIS
OMBERGRUIS RAL7022
OMBERGRUIS RAL7022
OMBERGRUIS RAL7022
EIKEN NATUREL
OMBERGRUIS RAL7022
NATUREL
ZUIJVER WIT RAL9010
NATUREL
OMBERGRUIS RAL7022
NATUREL





INHOUD

1. Hoofdgebouw 828 m²
Totaal 828 m²

GEBRUIKOPPERVLAKTE (GBO)

1. Begane grond 92 m²
2. 1e Verdieping 66 m²
3. 2e Verdieping 38 m²
Totaal 196 m²

Overige PV-panelen plaatsen op bijgebouw.

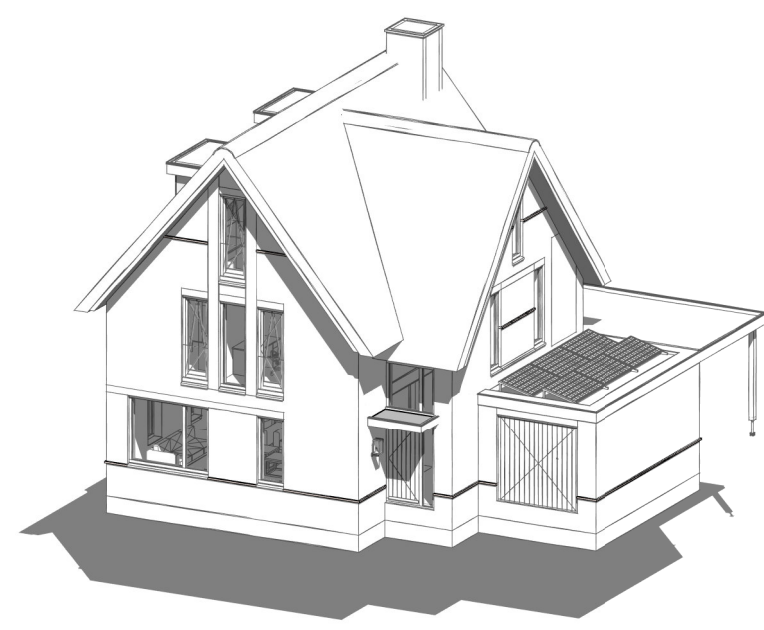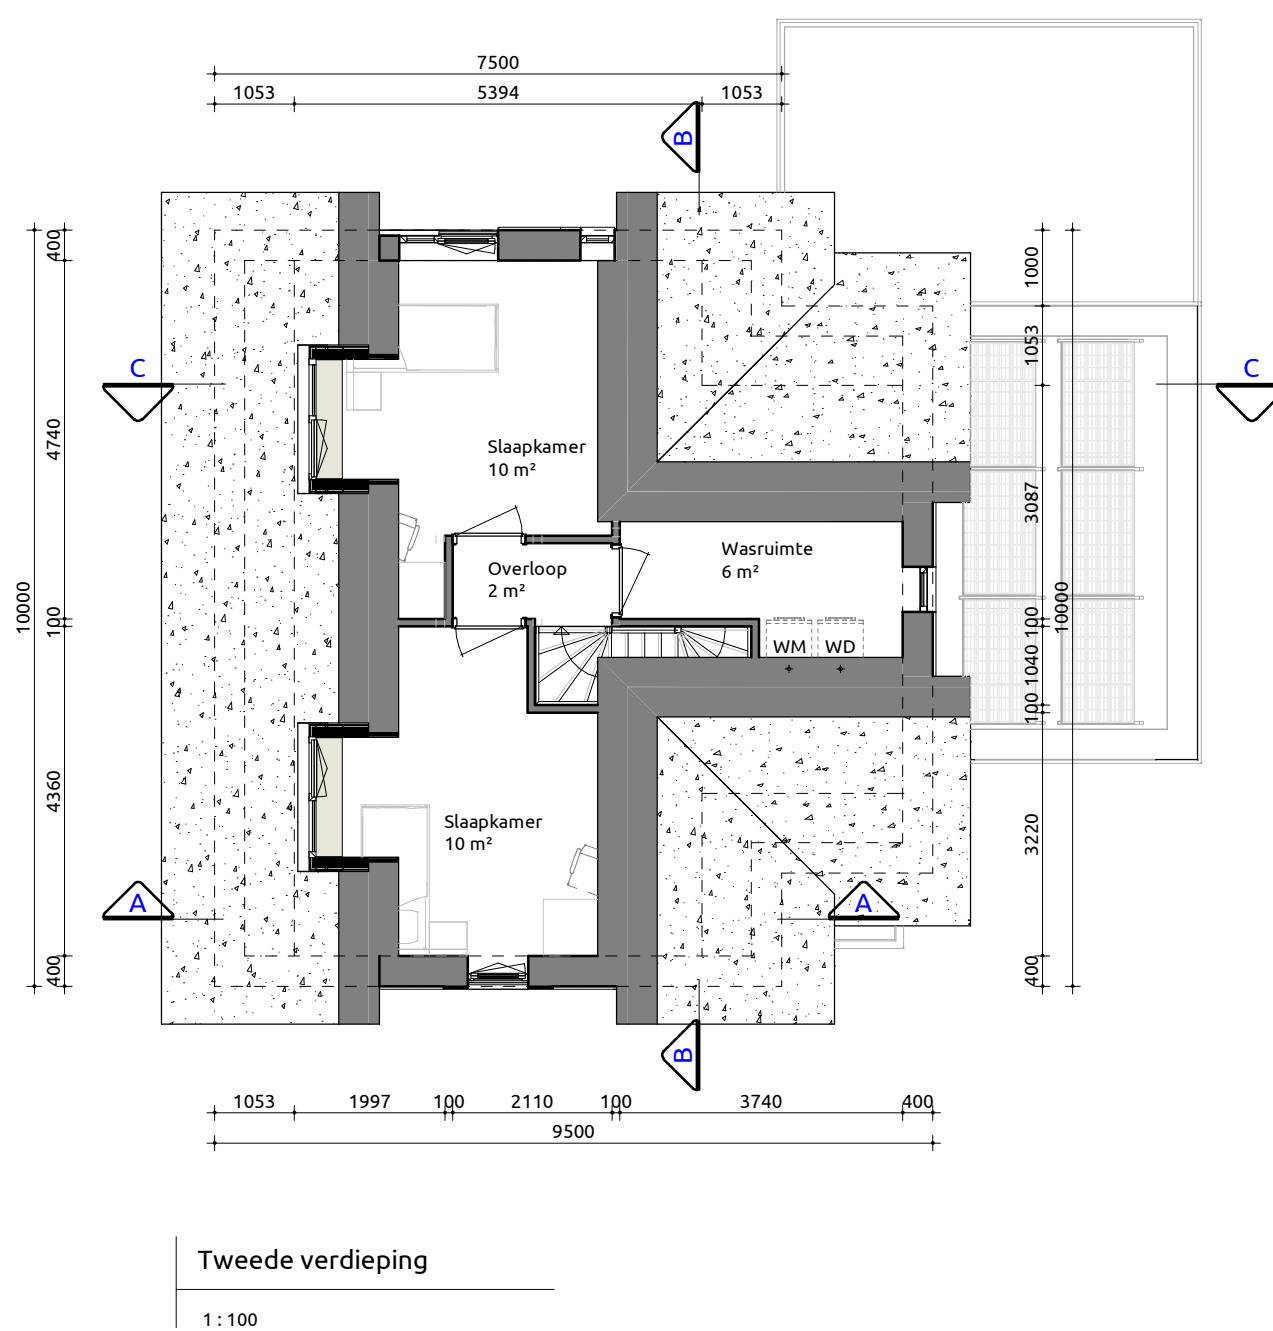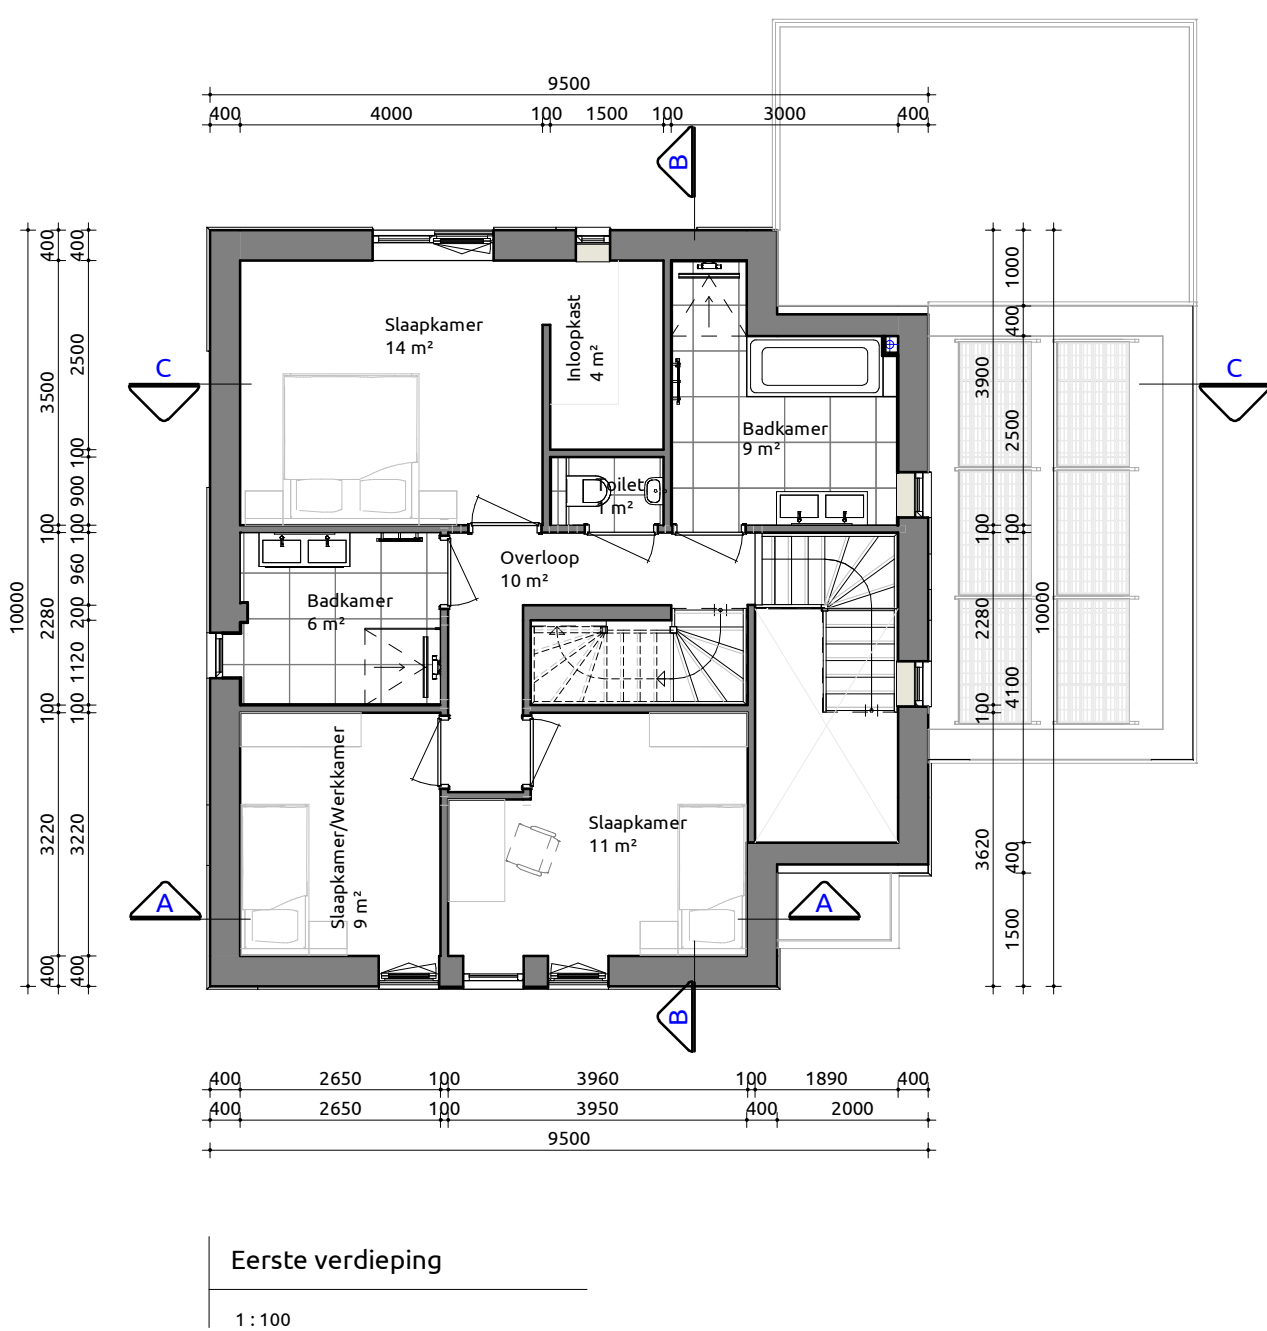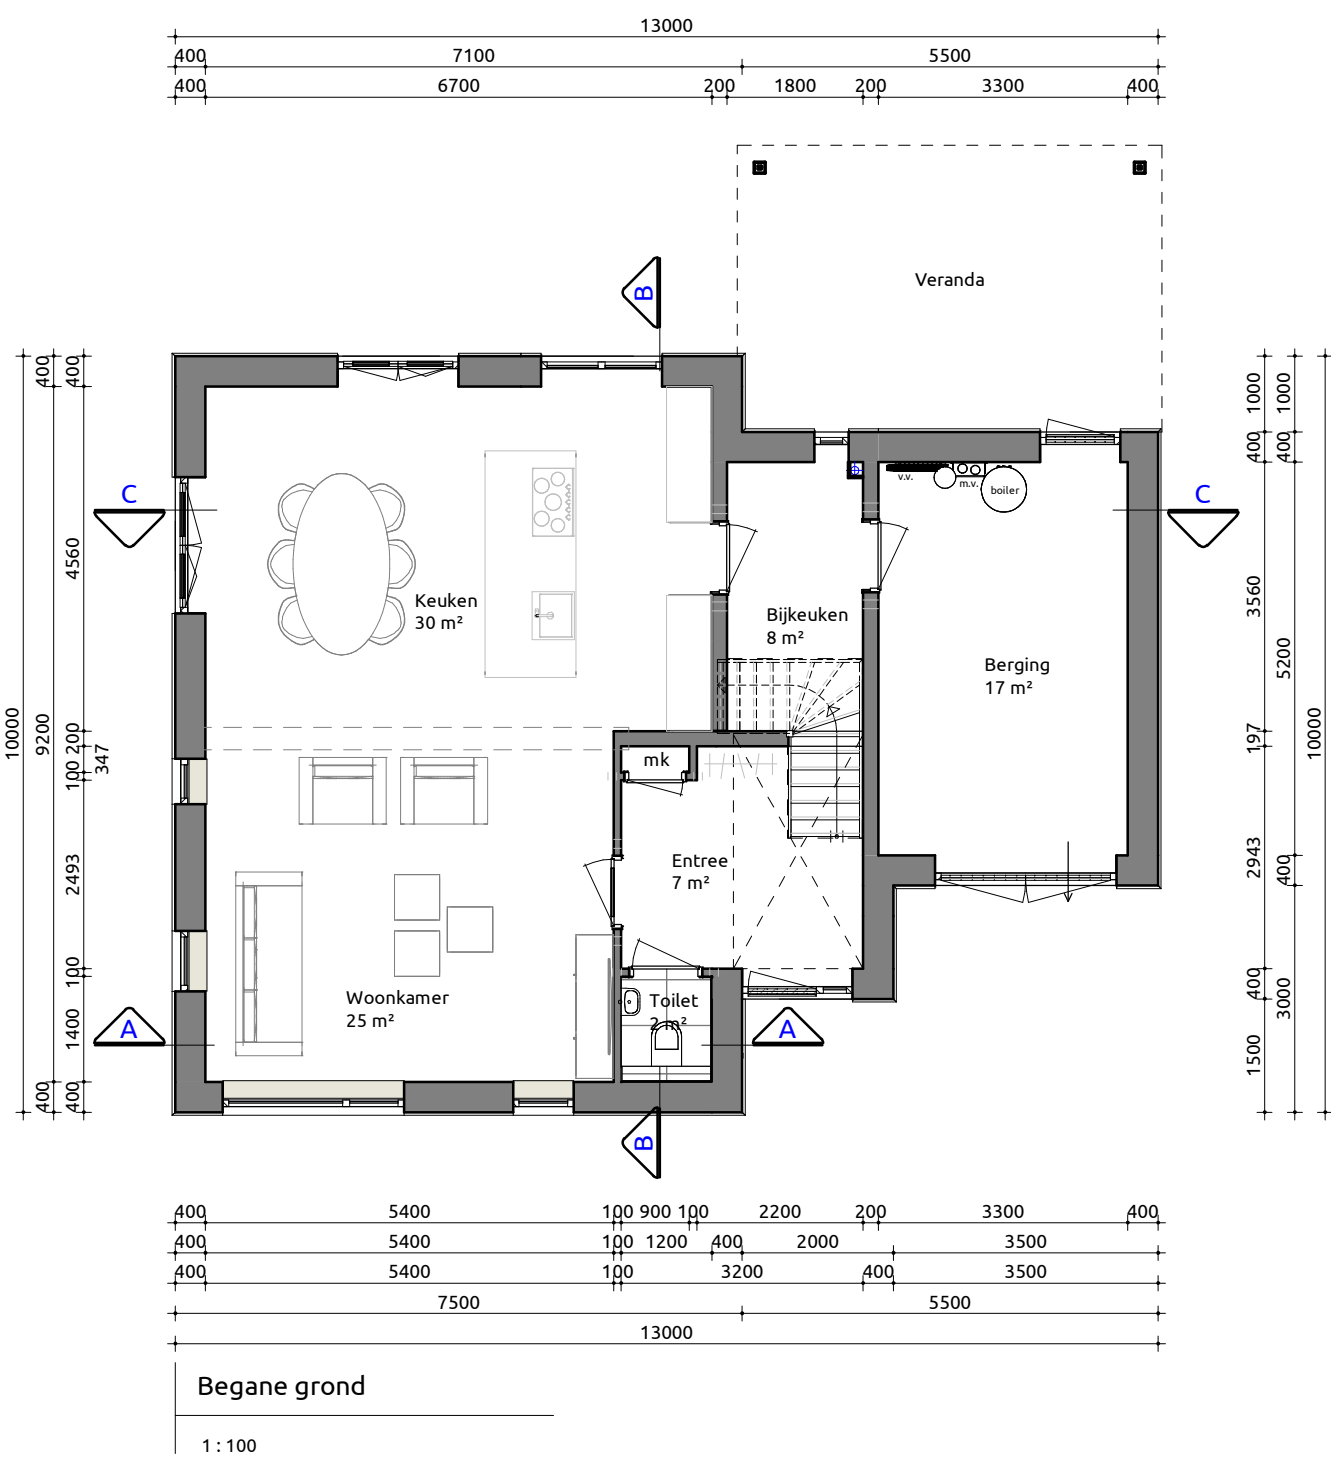

Vrijstaande woning

Bouwplan
Plattegronden, gevels, doorsneden

Opdrachtgever: Kuifmeesch inclusief opties

Bouwlocatie: Voorhoutseweg te Rijnsburg

Datum getekend: 03-03-2021 door: MW Verkoopadviseur: MB

Laatste wijziging: 29-06-2021 door: MW

Tekeningnummer: SB-01

Projectnummer: 20-0764

Livingstone - Vossenbergh 4 4825 BH Breda
Tel: 076-5733735
Mail: info@livingstone.org
Web: www.livingstone.org

livingstone
Welkom thuis

inspireert

creëert

realiseert