



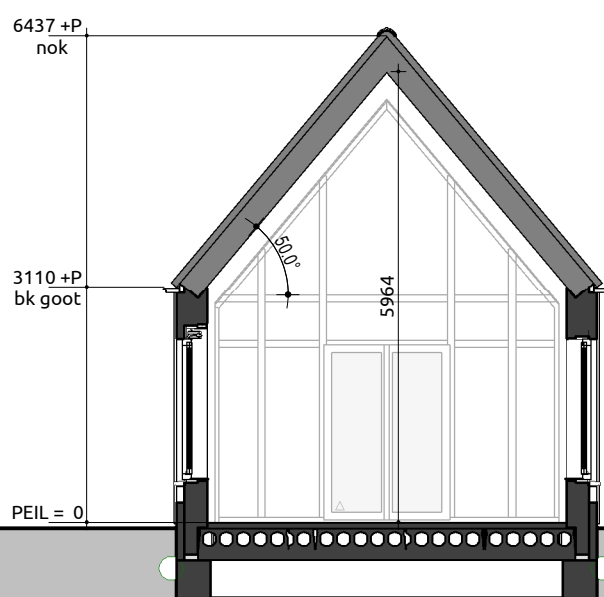




1:100

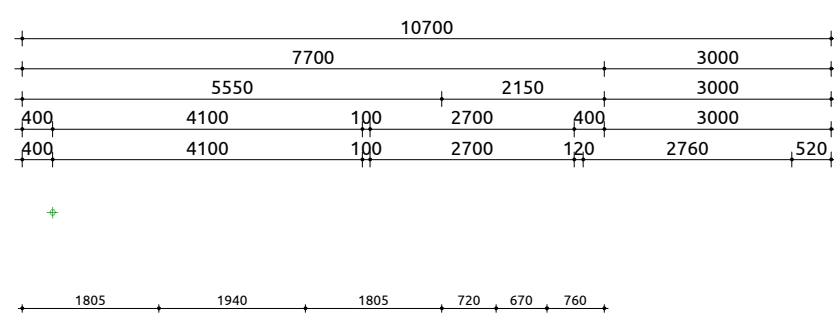

1:100



1 : 100

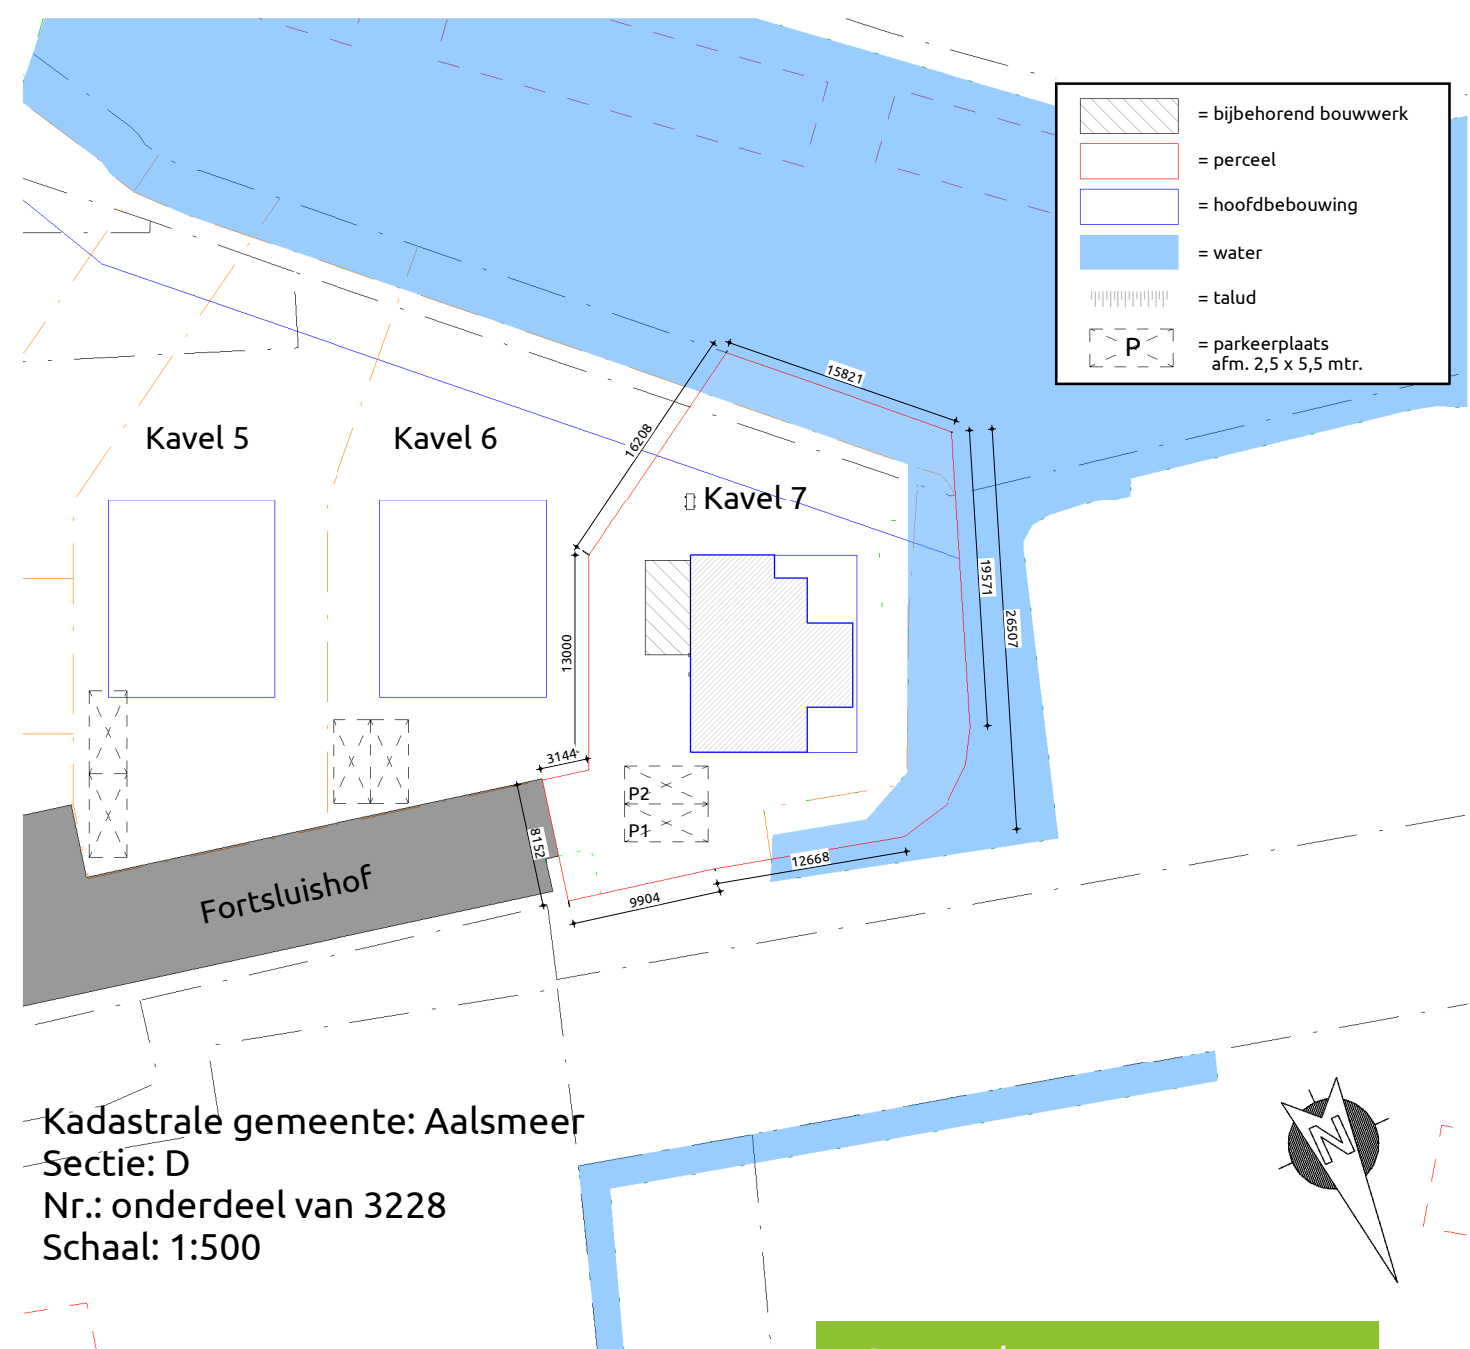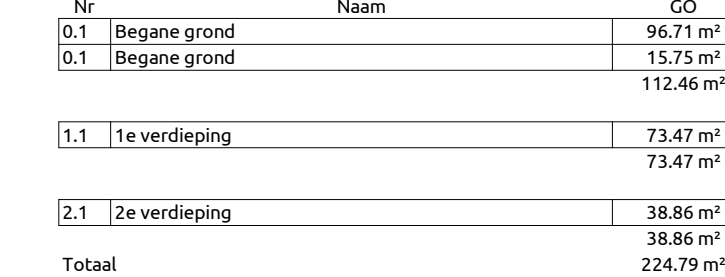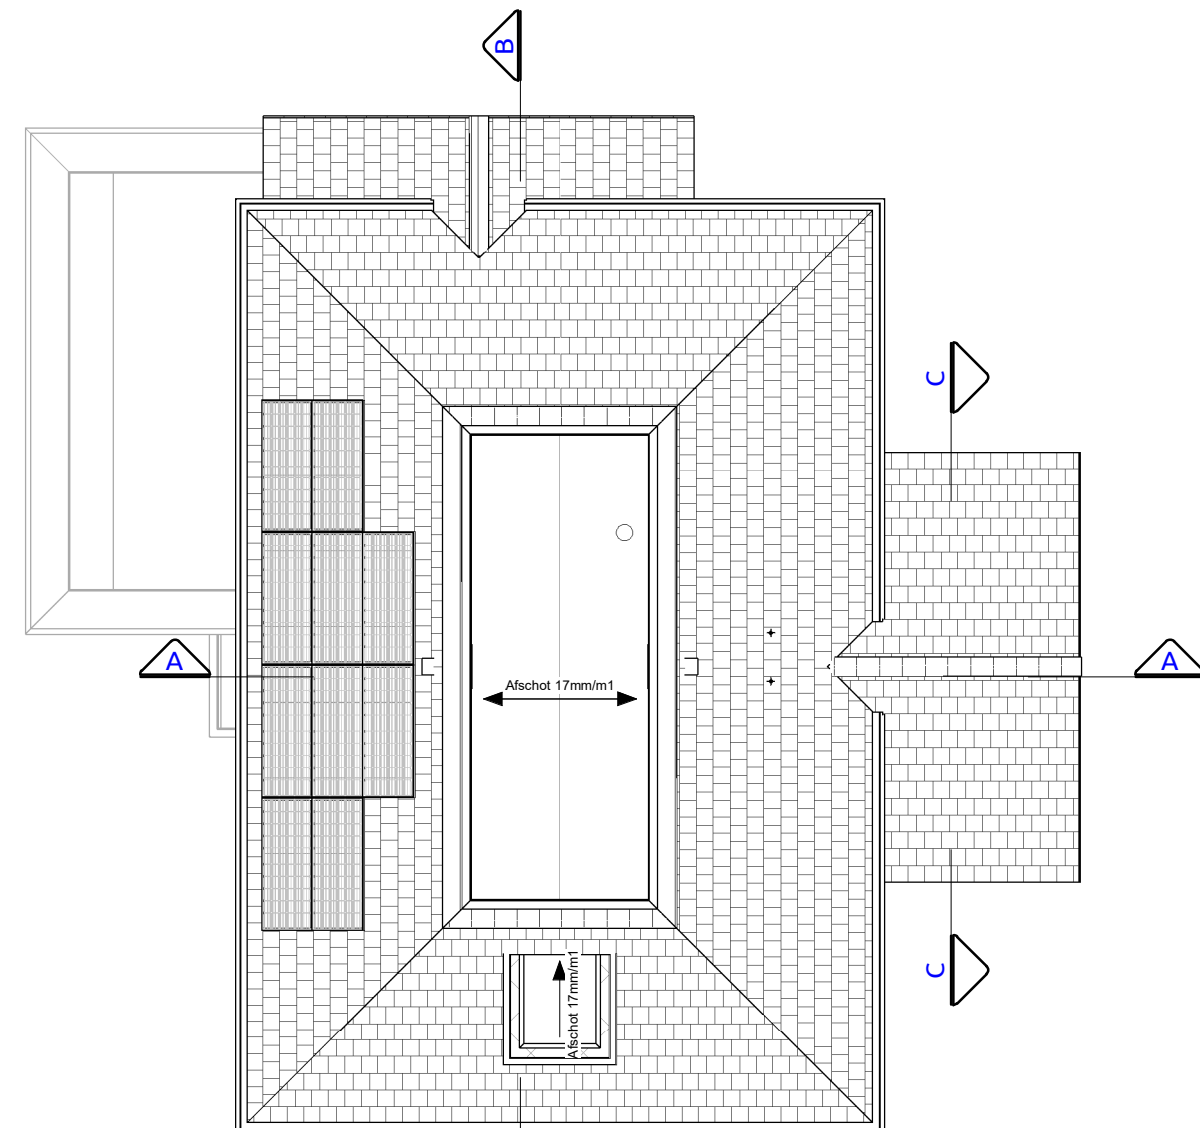

Vrijstaande woning

Livingstone - Vossenbergh 4 4825 BH Breda
Tel: 076-5735735
Mail: info@livingstone.org
Web: www.livingstone.org






Villa Atlantis

Wordt Villa Atlantis uw nieuwe thuis?

Of bent u benieuwd naar de mogelijkheden binnen dit ontwerp om er voor te zorgen dat het echt uw droomhuis wordt? Kijk dan snel verder.

Uiteraard kunt u uw persoonlijke woonwensen ook met ontwerper Rick Apon bespreken, zodat hij dit ontwerp kan aanpassen naar een ontwerp op maat!

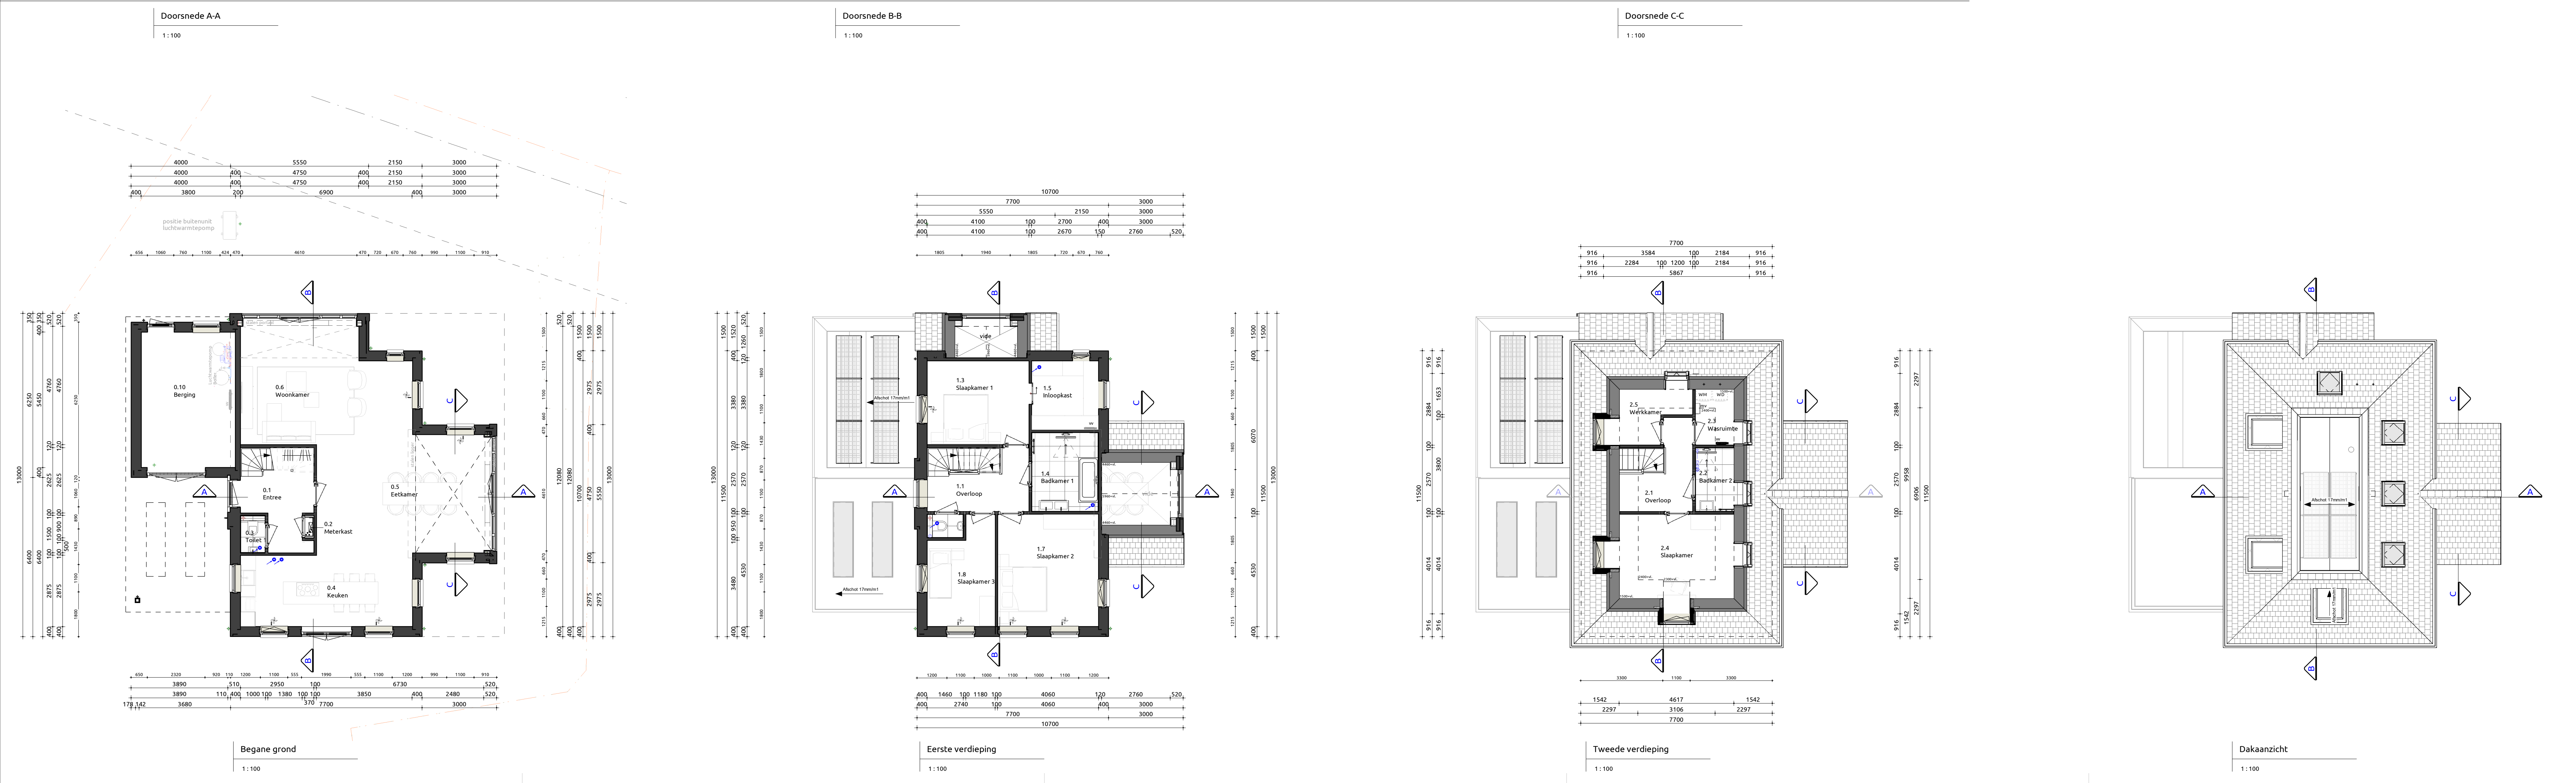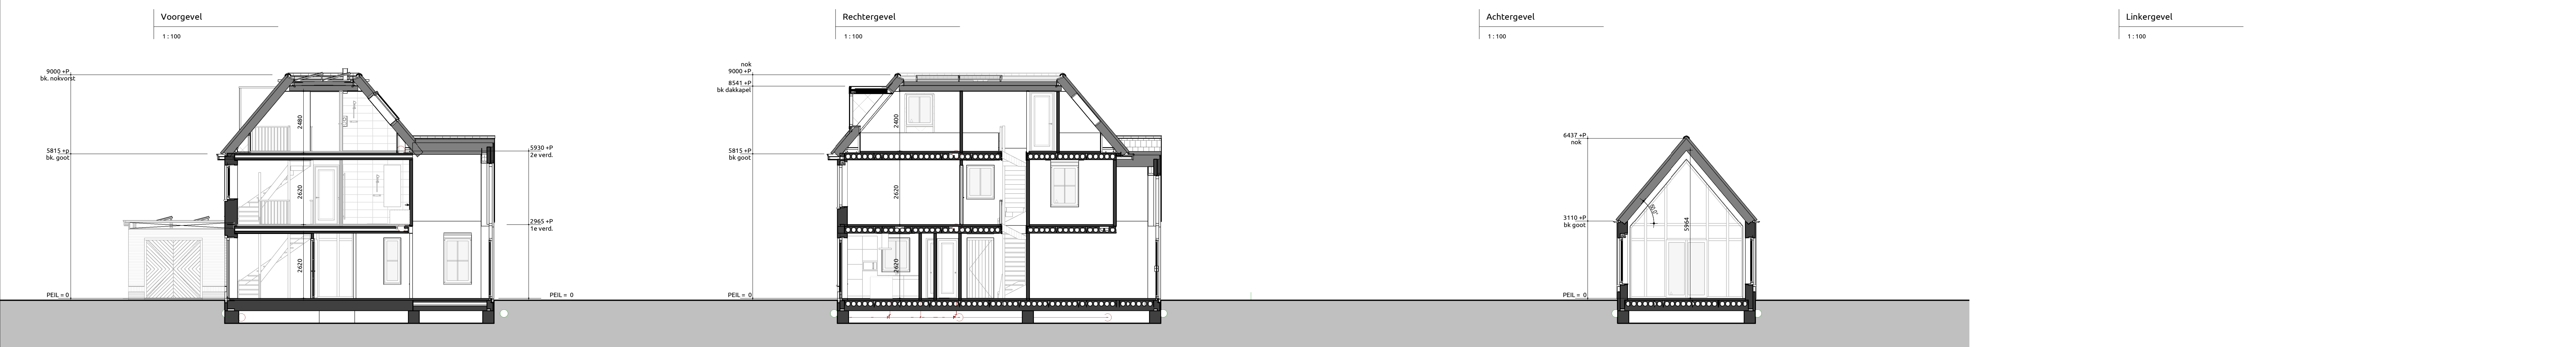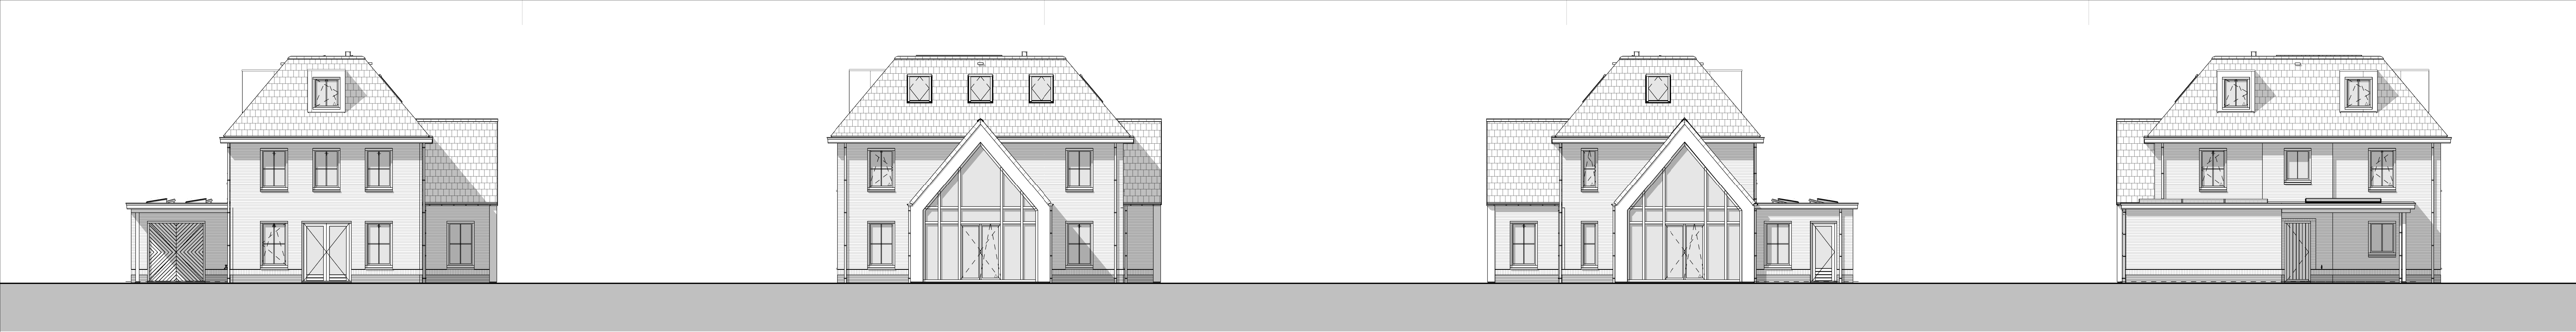


RENVOOI		
CEVEL PLINT/ACCENT	METSELWERK	ANTRACIET
CEVEL	METSELWERK	BRUIN GRUIS
VOEGWERK PLINT/ACCENT	PLATVOL	GRUIS
VOEGWERK HOOFDOPBOL	PLATVOL	GRUIS
KOZZIJEN	HARDHOUT	ZWARTGRUIS RAL7021
RAMEN	HARDHOUT	ZWARTGRUIS RAL7021
RICHTERDEUREN	HARDHOUT	ZWARTGRUIS RAL7021
VOORDEUR	HARDHOUT	ZWARTGRUIS RAL7021
CAVARESEUR	ALUMINIUM	ZWARTGRUIS RAL7021
RAAKDORPELS	HARDSTEEN	ZWARTGRUIS RAL7021
ROEBORD	WESTER RED CEDAR	ZWART
DAKBEDEKKING	EDILANS TYPE DOUBLE HP20 ARDIOSE	NATUUREL
DAKTRIM	ZINK	NATUUREL
HWA	ZINK	NATUUREL
DAKAPPEL	MULTIPLEX	ZWARTGRUIS RAL7021
ZETWERK	ALUMINIUM	ZUVER WIT RAL9010

SYMBOLLEN		
△	= Draak/kep-nam verplicht vanuit bouwbesluit	
▲	= Draak/kep-nam gekozen door opdrachtgever/architect/wielstand	
LWP	= Lucht warmtepomp	
AWP	= Aard warmtepomp	
VV	= Verdelers vloerverwarming	
MV	= Mechanische ventilatie unit	
WM	= Wasmachine	
WD	= Wastafel	
→	= Looprichting	

INHOUD / OPPERVLAKTE (NEN 2580)			INHOUD / OPPERVLAKTE (BESTEMMINGSPLAN)		
Onderdeel	Inhoud (m3)	Oppervlakte (m2)	Onderdeel	Inhoud (m3)	Oppervlakte (m2)
1. Inhoud Woning	697	83.07	1. Inhoud Woning	707	83.07
2. Inhoud Aanbouw rechts	111	20.54	2. Inhoud Aanbouw rechts	111	20.54
3. Inhoud Aanbouw achter	55	10.16	3. Inhoud Aanbouw achter	55	10.16
4. Inhoud Berging	91	25.00	4. Inhoud Berging	91	25.00
5. Inhoud dakkapel	2	2	5. Inhoud dakkapel	2	2
Totaal:	957	138.76	Totaal:	966	138.76

GBO (NEN 2580)		
Nr	Naam	Gebruiksfunctie
0.1	Begane grond	Woonfunctie
0.1	Begane grond	Woonfunctie
1.1	1e verdieping	Woonfunctie
1.1	1e verdieping	Woonfunctie
2.1	2e verdieping	Woonfunctie
2.1	2e verdieping	Woonfunctie
Totaal		

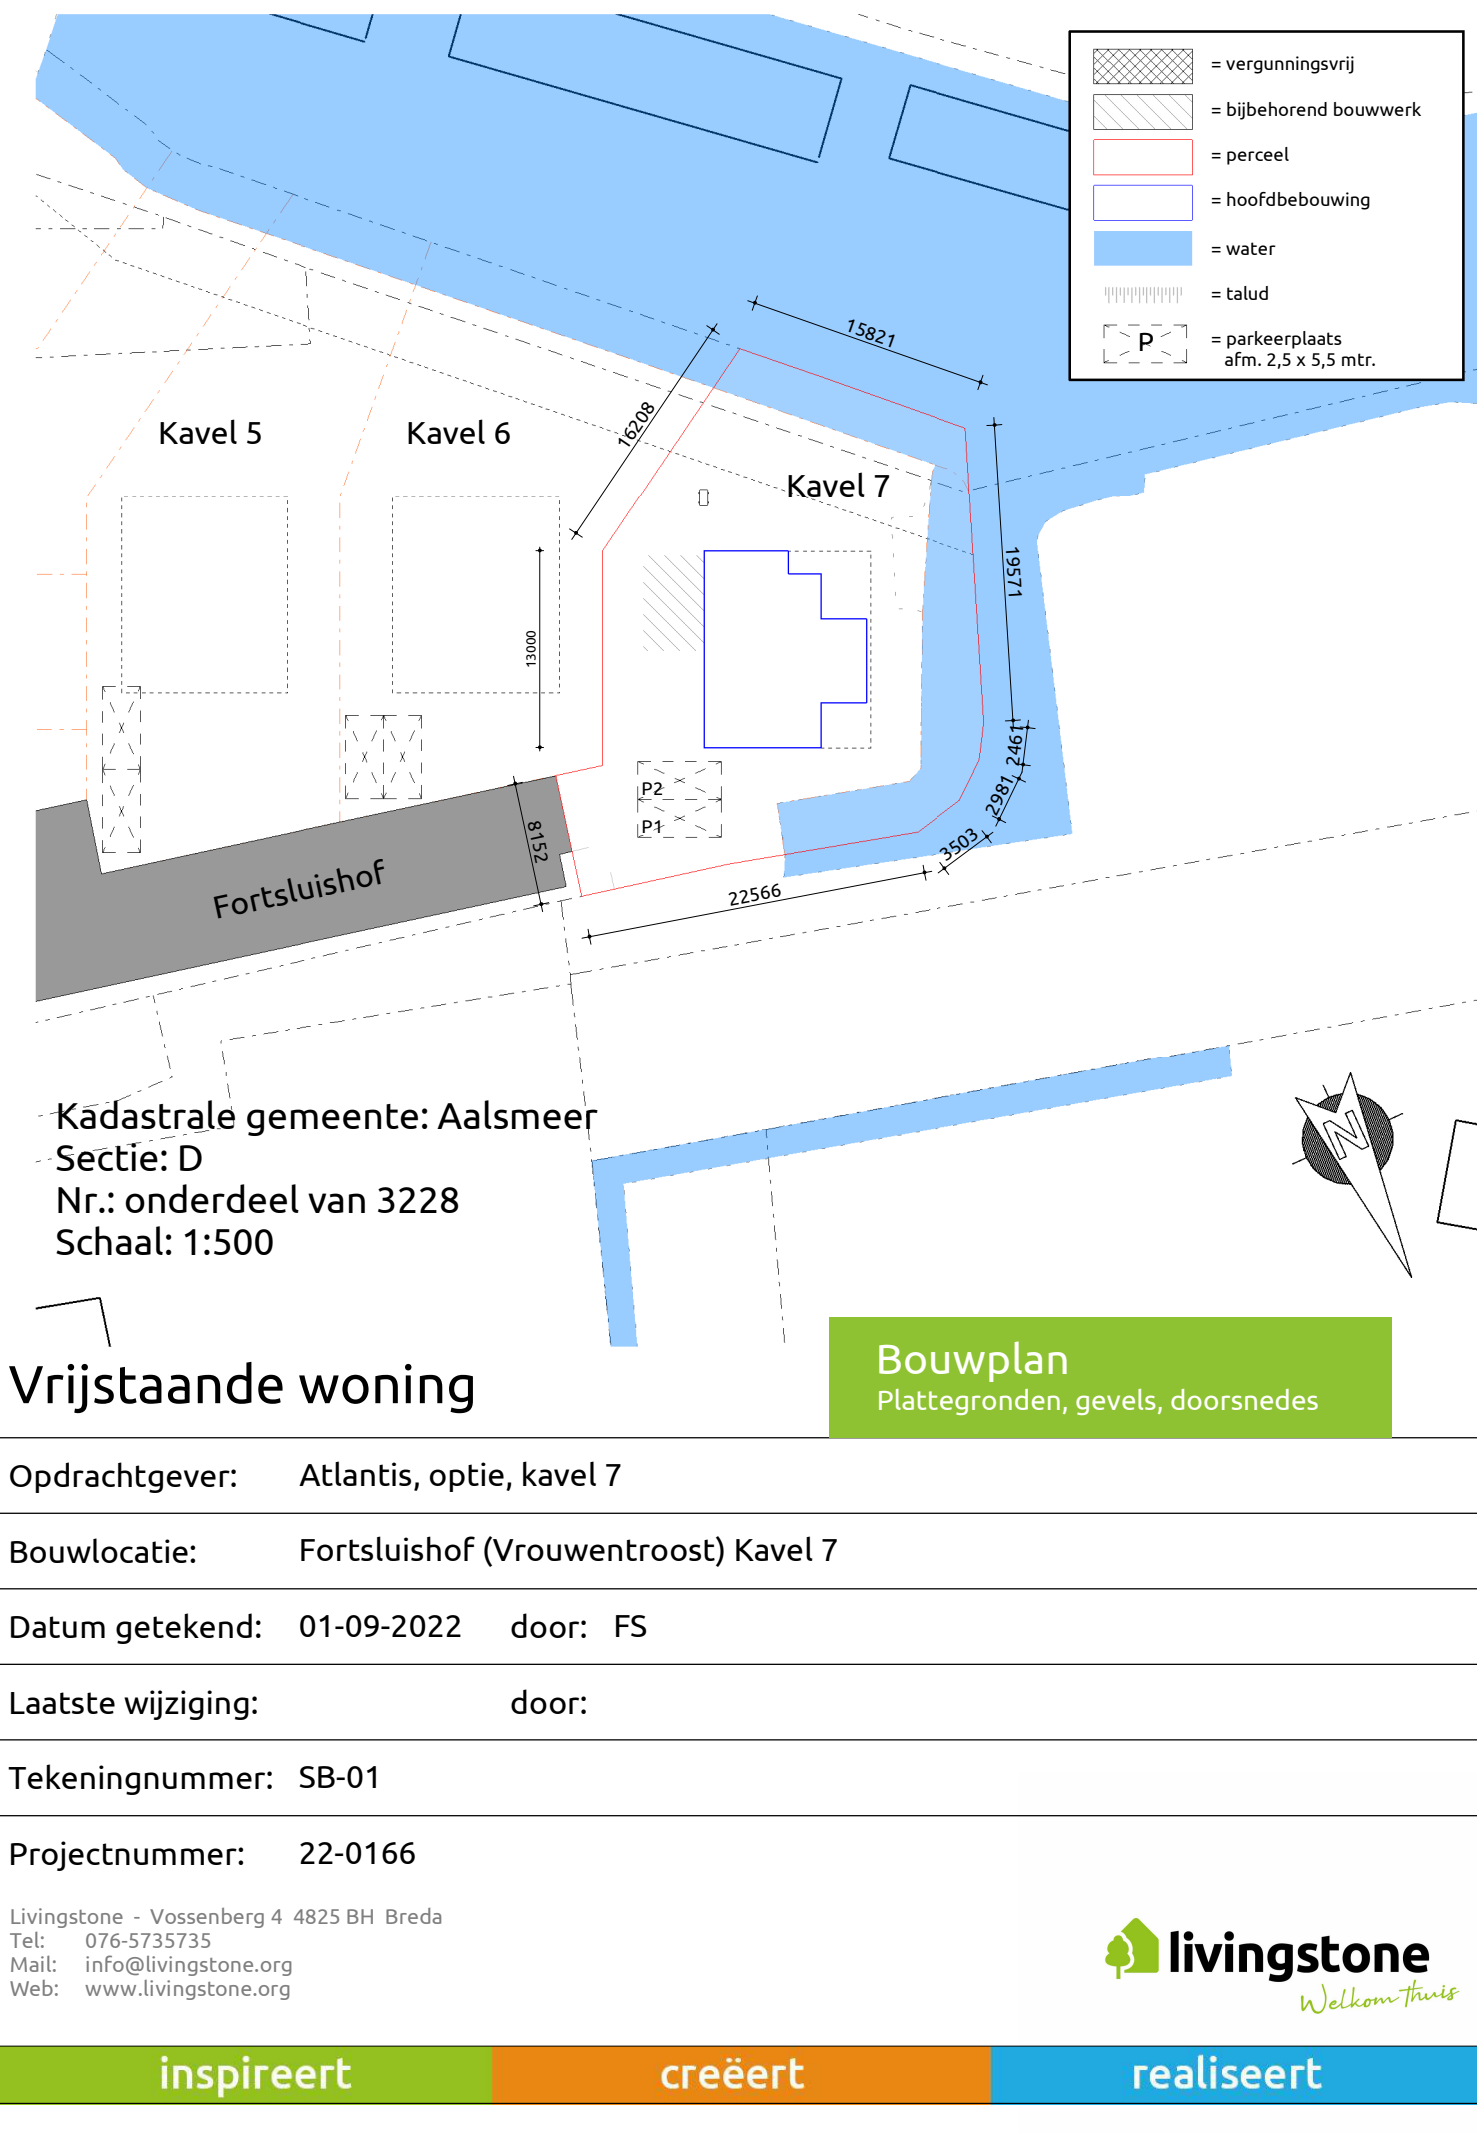

Kadastrale gemeente: Aalsmeer
Sectie: D
Nr.: onderdeel van 3228
Schaal: 1:500

Vrijstaande woning

Opdrachtgever: Atlantis, optie, kavel 7

Bouwlocatie: Fortsluishof (Vrouwentroost) Kavel 7

Datum getekend: 01-09-2022 door: FS

Laatste wijziging: door:

Tekeningnummer: SB-01

Projectnummer: 22-0166

Livingstone - Vossenbergh 4 4825 BH Breda
Tel: 076-5735735
Mail: info@livingstone.org
Web: www.livingstone.org

livingstone
Wolvenhart

inspireert creëert realiseert