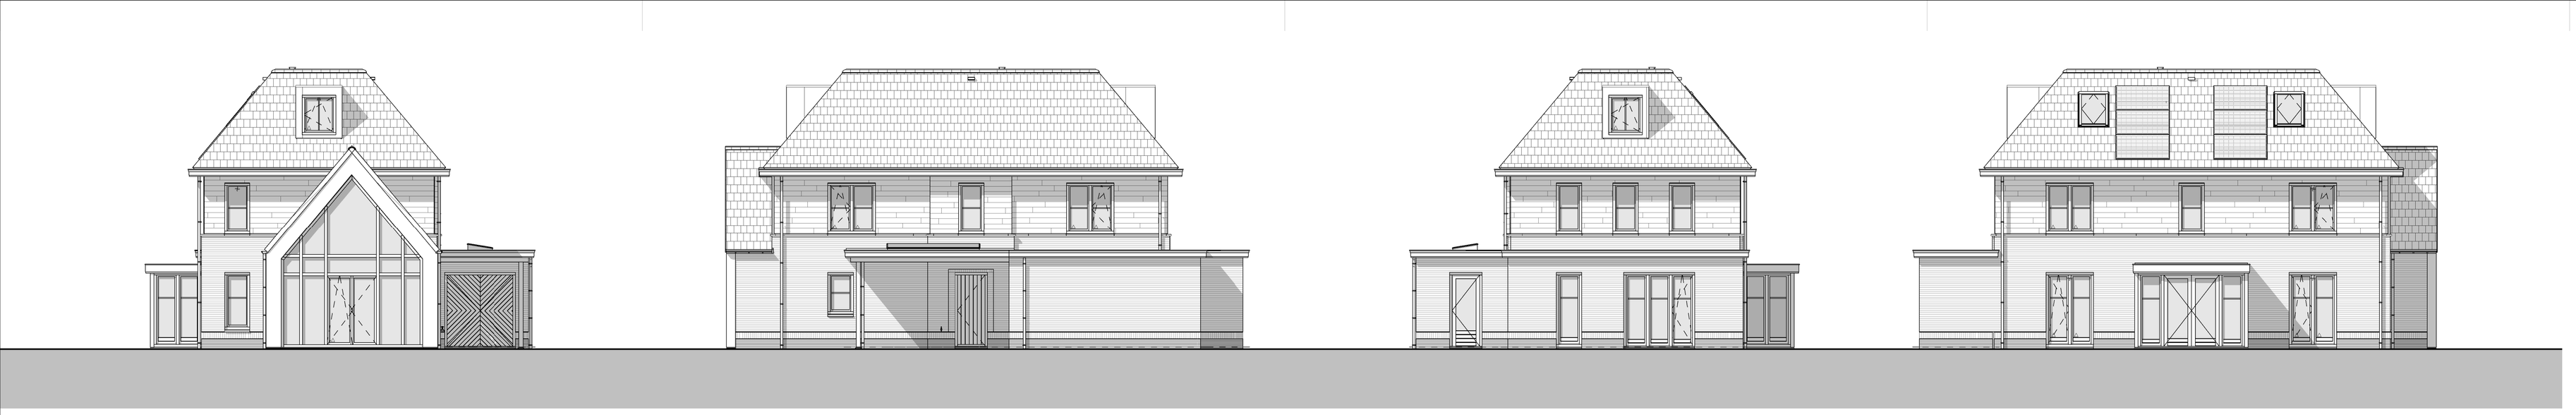

Voorgevel

1 : 100

Rechtergevel

1 : 100

Achtergevel

1 : 100

Linkergevel

1 : 100

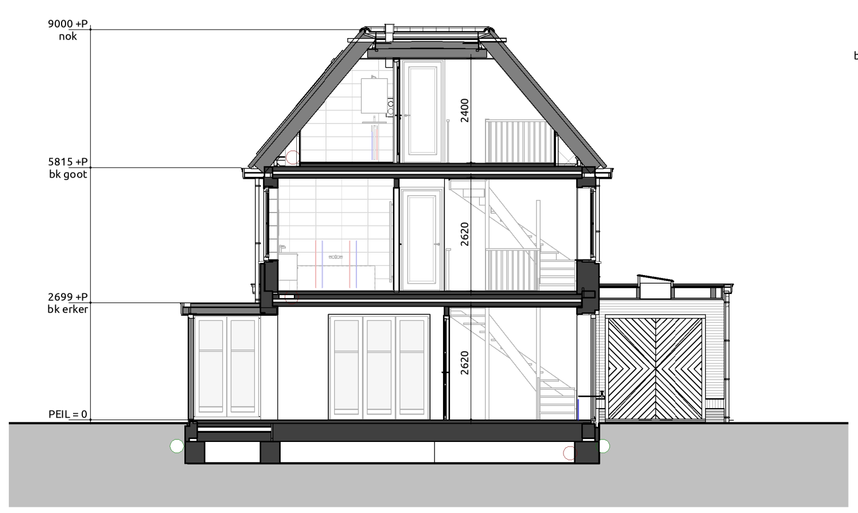

Doorsnede A-A

1 : 100

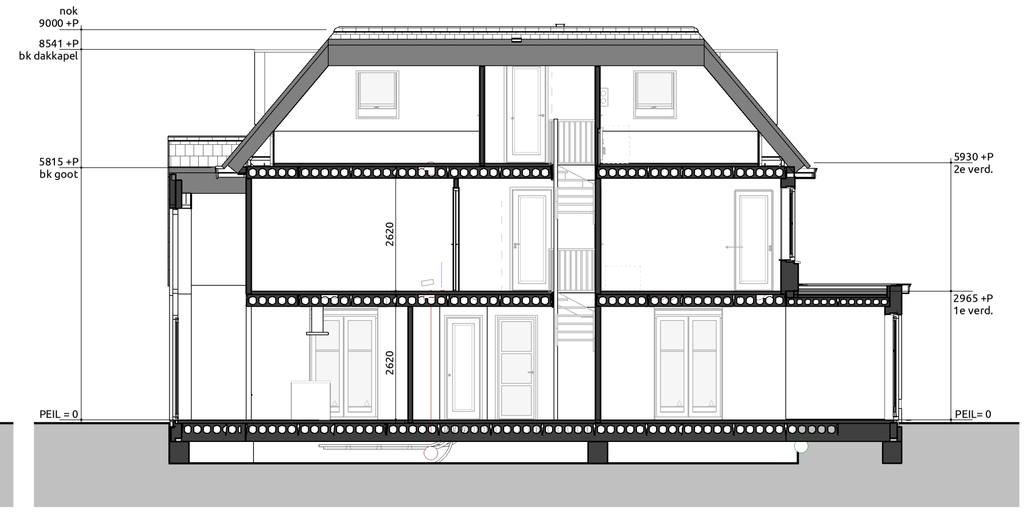

Doorsnede B-B

1 : 100

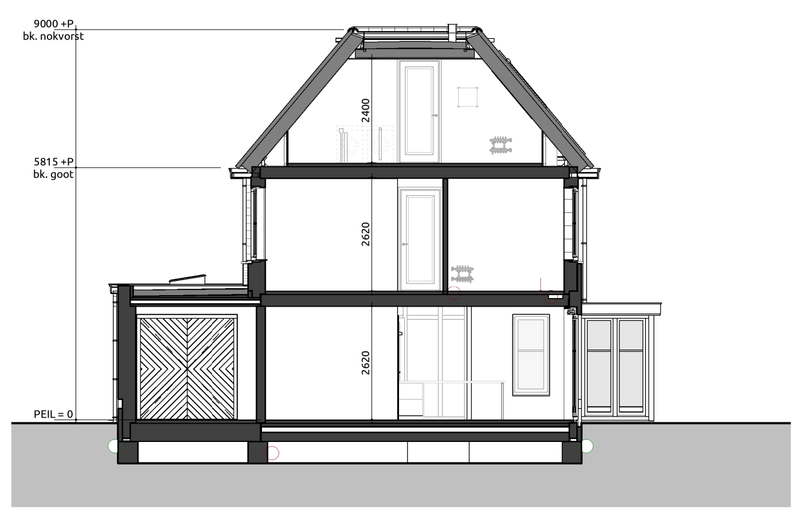

Doorsnede C-C

1 : 100

RENVOOI

GEVEL PLINT/ACCENT	METSELWERK	ANTRACIET
GEVEL	METSELWERK	ROOD
VOEGWERK PLINT/ACCENT	PLATVOL	GRIJS
VOEGWERK HOOFDBOUW	PLATVOL	GRIJS
KOZIJNEN	HARDHOUT	ZWARTGRIJS RAL7021
RAMEN	HARDHOUT	ZWARTGRIJS RAL7021
ACHTERDEUREN	HARDHOUT	ZWARTGRIJS RAL7021
VOORDEUR	HARDHOUT	ZWARTGRIJS RAL7021
GARAGEDEUR	ALUMINIUM	ZWARTGRIJS RAL7021
RAANDORPELS	HARDSTEEN	
BOEIBORD	WESTERN RED CEDAR	ZWARTGRIJS RAL7021
DAKBEDEKKING	EDILIANS TYPE DOUBLE HP20 ARDOISÉ	ZWART
DAKTRIM	ZINK	NATUREL
GOOT	ZINK	NATUREL
DAKKAPEL	MULTIPLEX	ZWARTGRIJS RAL7021
ZETWERK	ALUMINIUM	ZUIVER WIT RAL9010

SYMBOLEN

△ = Draai/kiep-raam verplicht vanuit bouwbesluit

▲ = (Draai/kiep-)Raam gekozen door opdrachtgever/architect/welstand

LWP = Lucht warmtepomp
AWP = Aard warmtepomp
VV = Verdeler vloerverwarming
MV = Mechanische ventilatie unit
WM = Wasmachine
WD = Wasdroger
——→ = Looprichting

INHOUD / OPPERVLAKTE (NEN 2580)

Onderdeel	Inhoud (m3)	Oppervlakte (m2)
1. Inhoud Woning	827	100.41
2. Inhoud Aanbouw achter	44	8.33
3. Inhoud Erker	21	
4. Inhoud Berging	136	37.21
5. Inhoud dakkapel	2	
Totaal:	1030	145.95

INHOUD / OPPERVLAKTE (BESTEMMINGSPLAN)

Onderdeel	Inhoud (m3)	Oppervlakte (m2)
1. Inhoud Woning	837	100.41
2. Inhoud Aanbouw achter	45	8.33
3. Inhoud Erker	21	
4. Inhoud Berging	136	37.21
5. Inhoud dakkapel	2	
Totaal:	1042	145.95

GBO (NEN 2580)

Nr	Naam	GO
0.1	Begane grond	114.74 m²
0.1	Begane grond	15.75 m²
		130.50 m²
1.1	1e verdieping	83.83 m²
		83.83 m²
2.1	2e verdieping	45.79 m²
		45.79 m²
Totaal		260.11 m²

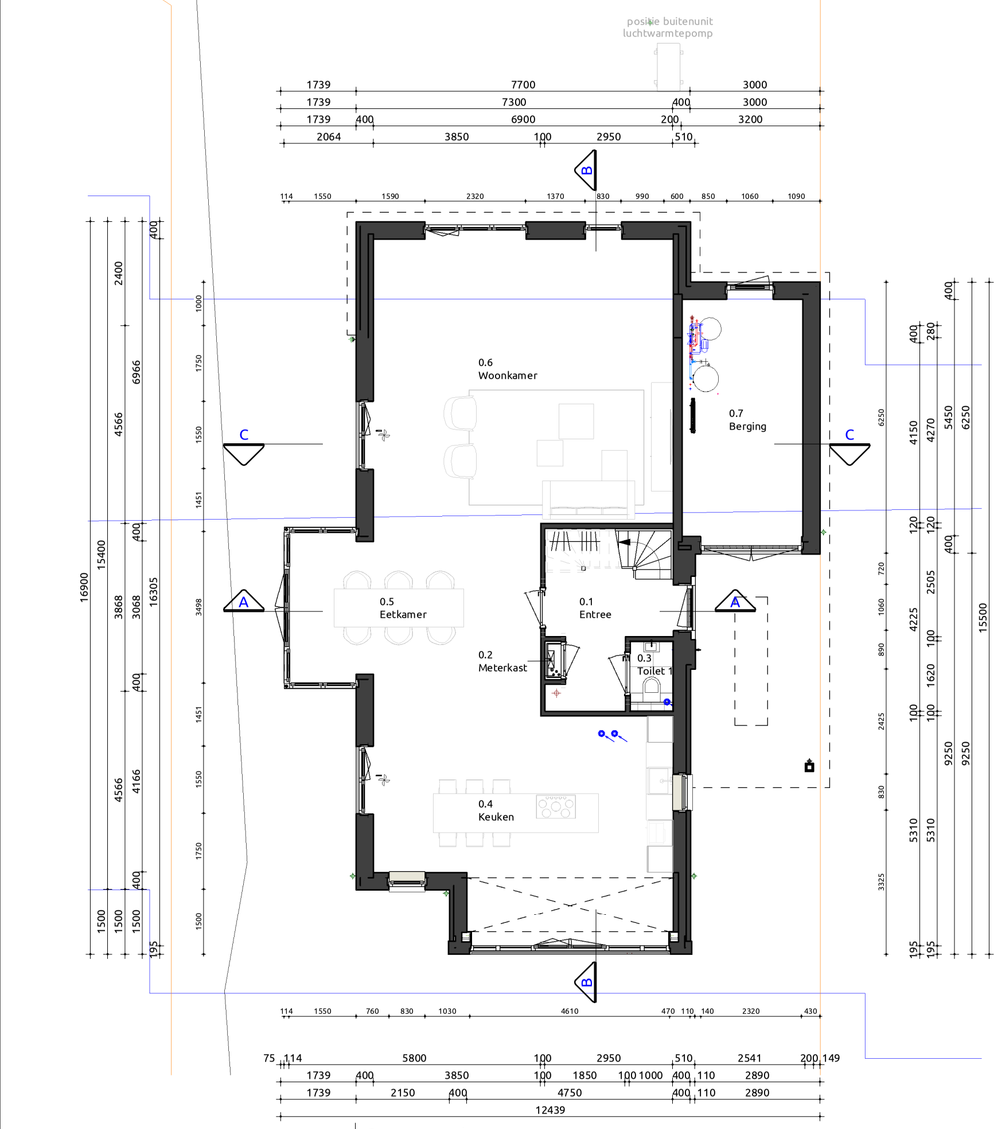

Begane grond

1 : 100

Eerste verdieping

1 : 100

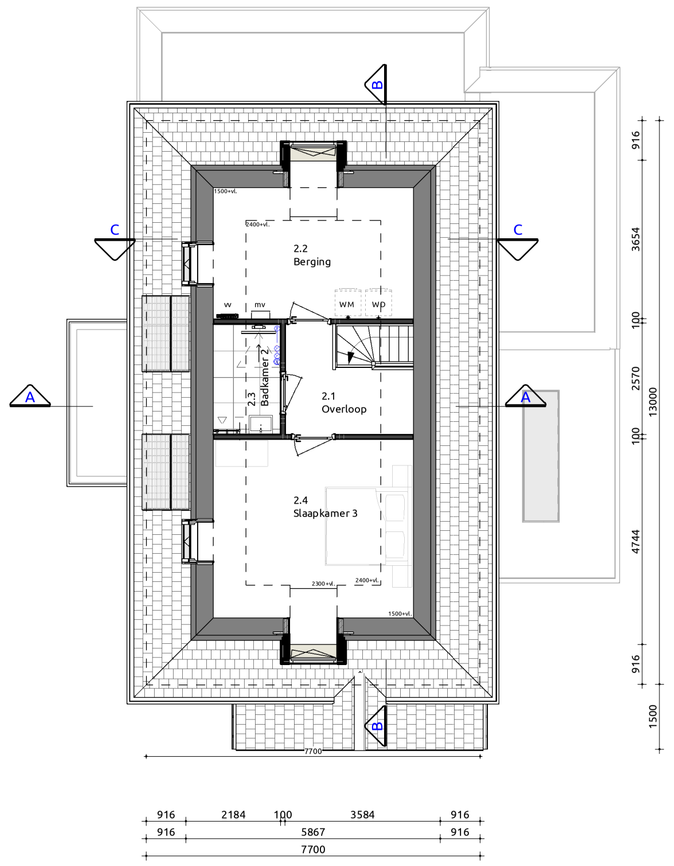

Tweede verdieping

1 : 100

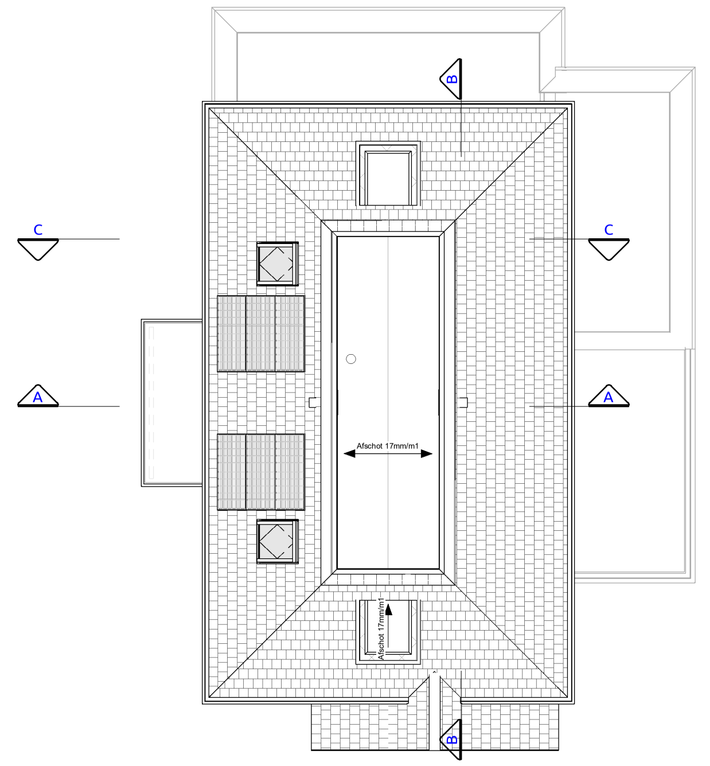

Dakaanzicht

1 : 100

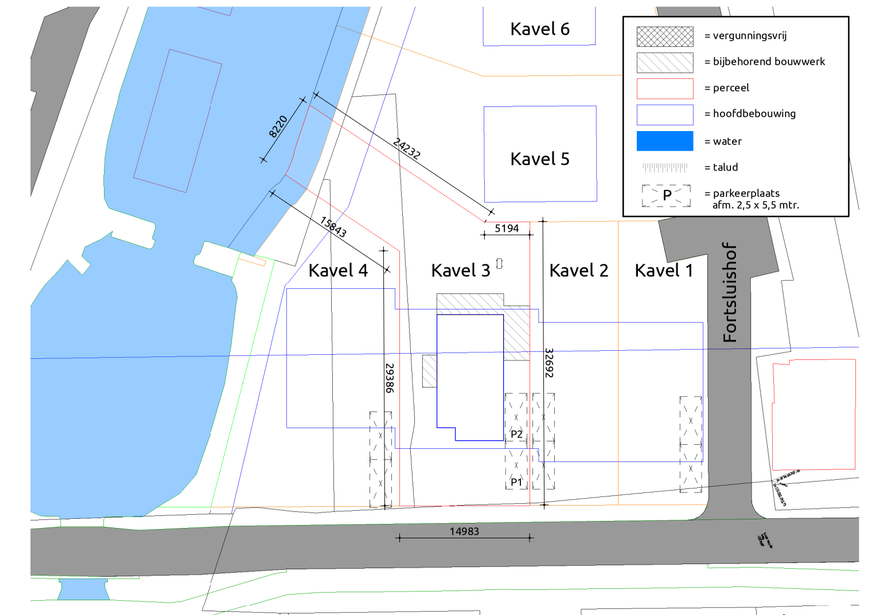

Kadastrale gemeente: Aalsmeer
Sectie: D
Nr.: onderdeel van 3228
Schaal: 1:500

Vrijstaande woning

Bouwplan
Plattegronden, gevels, doorsnedes

Opdrachtgever:	Artemis, optie, kavel 3		
Bouwlocatie:	Fortsluishof (Vrouwentroost) Kavel 3		
Datum getekend:	01-09-2022	door:	FS
Laatste wijziging:		door:	
Tekeningnummer:	SB-01		
Projectnummer:	22-0166		

Livingstone - Vossenberg 4 4825 BH Breda
Tel: 076-5735735
Mail: info@livingstone.org
Web: www.livingstone.org

livingstone
Welcome Home

inspireert | creëert | realiseert